


Zweckverband Flughafen Hahn 1. Änderung Bebauungsplan "Am Koblenzer Tor", erneute Offenlage M 1:2000

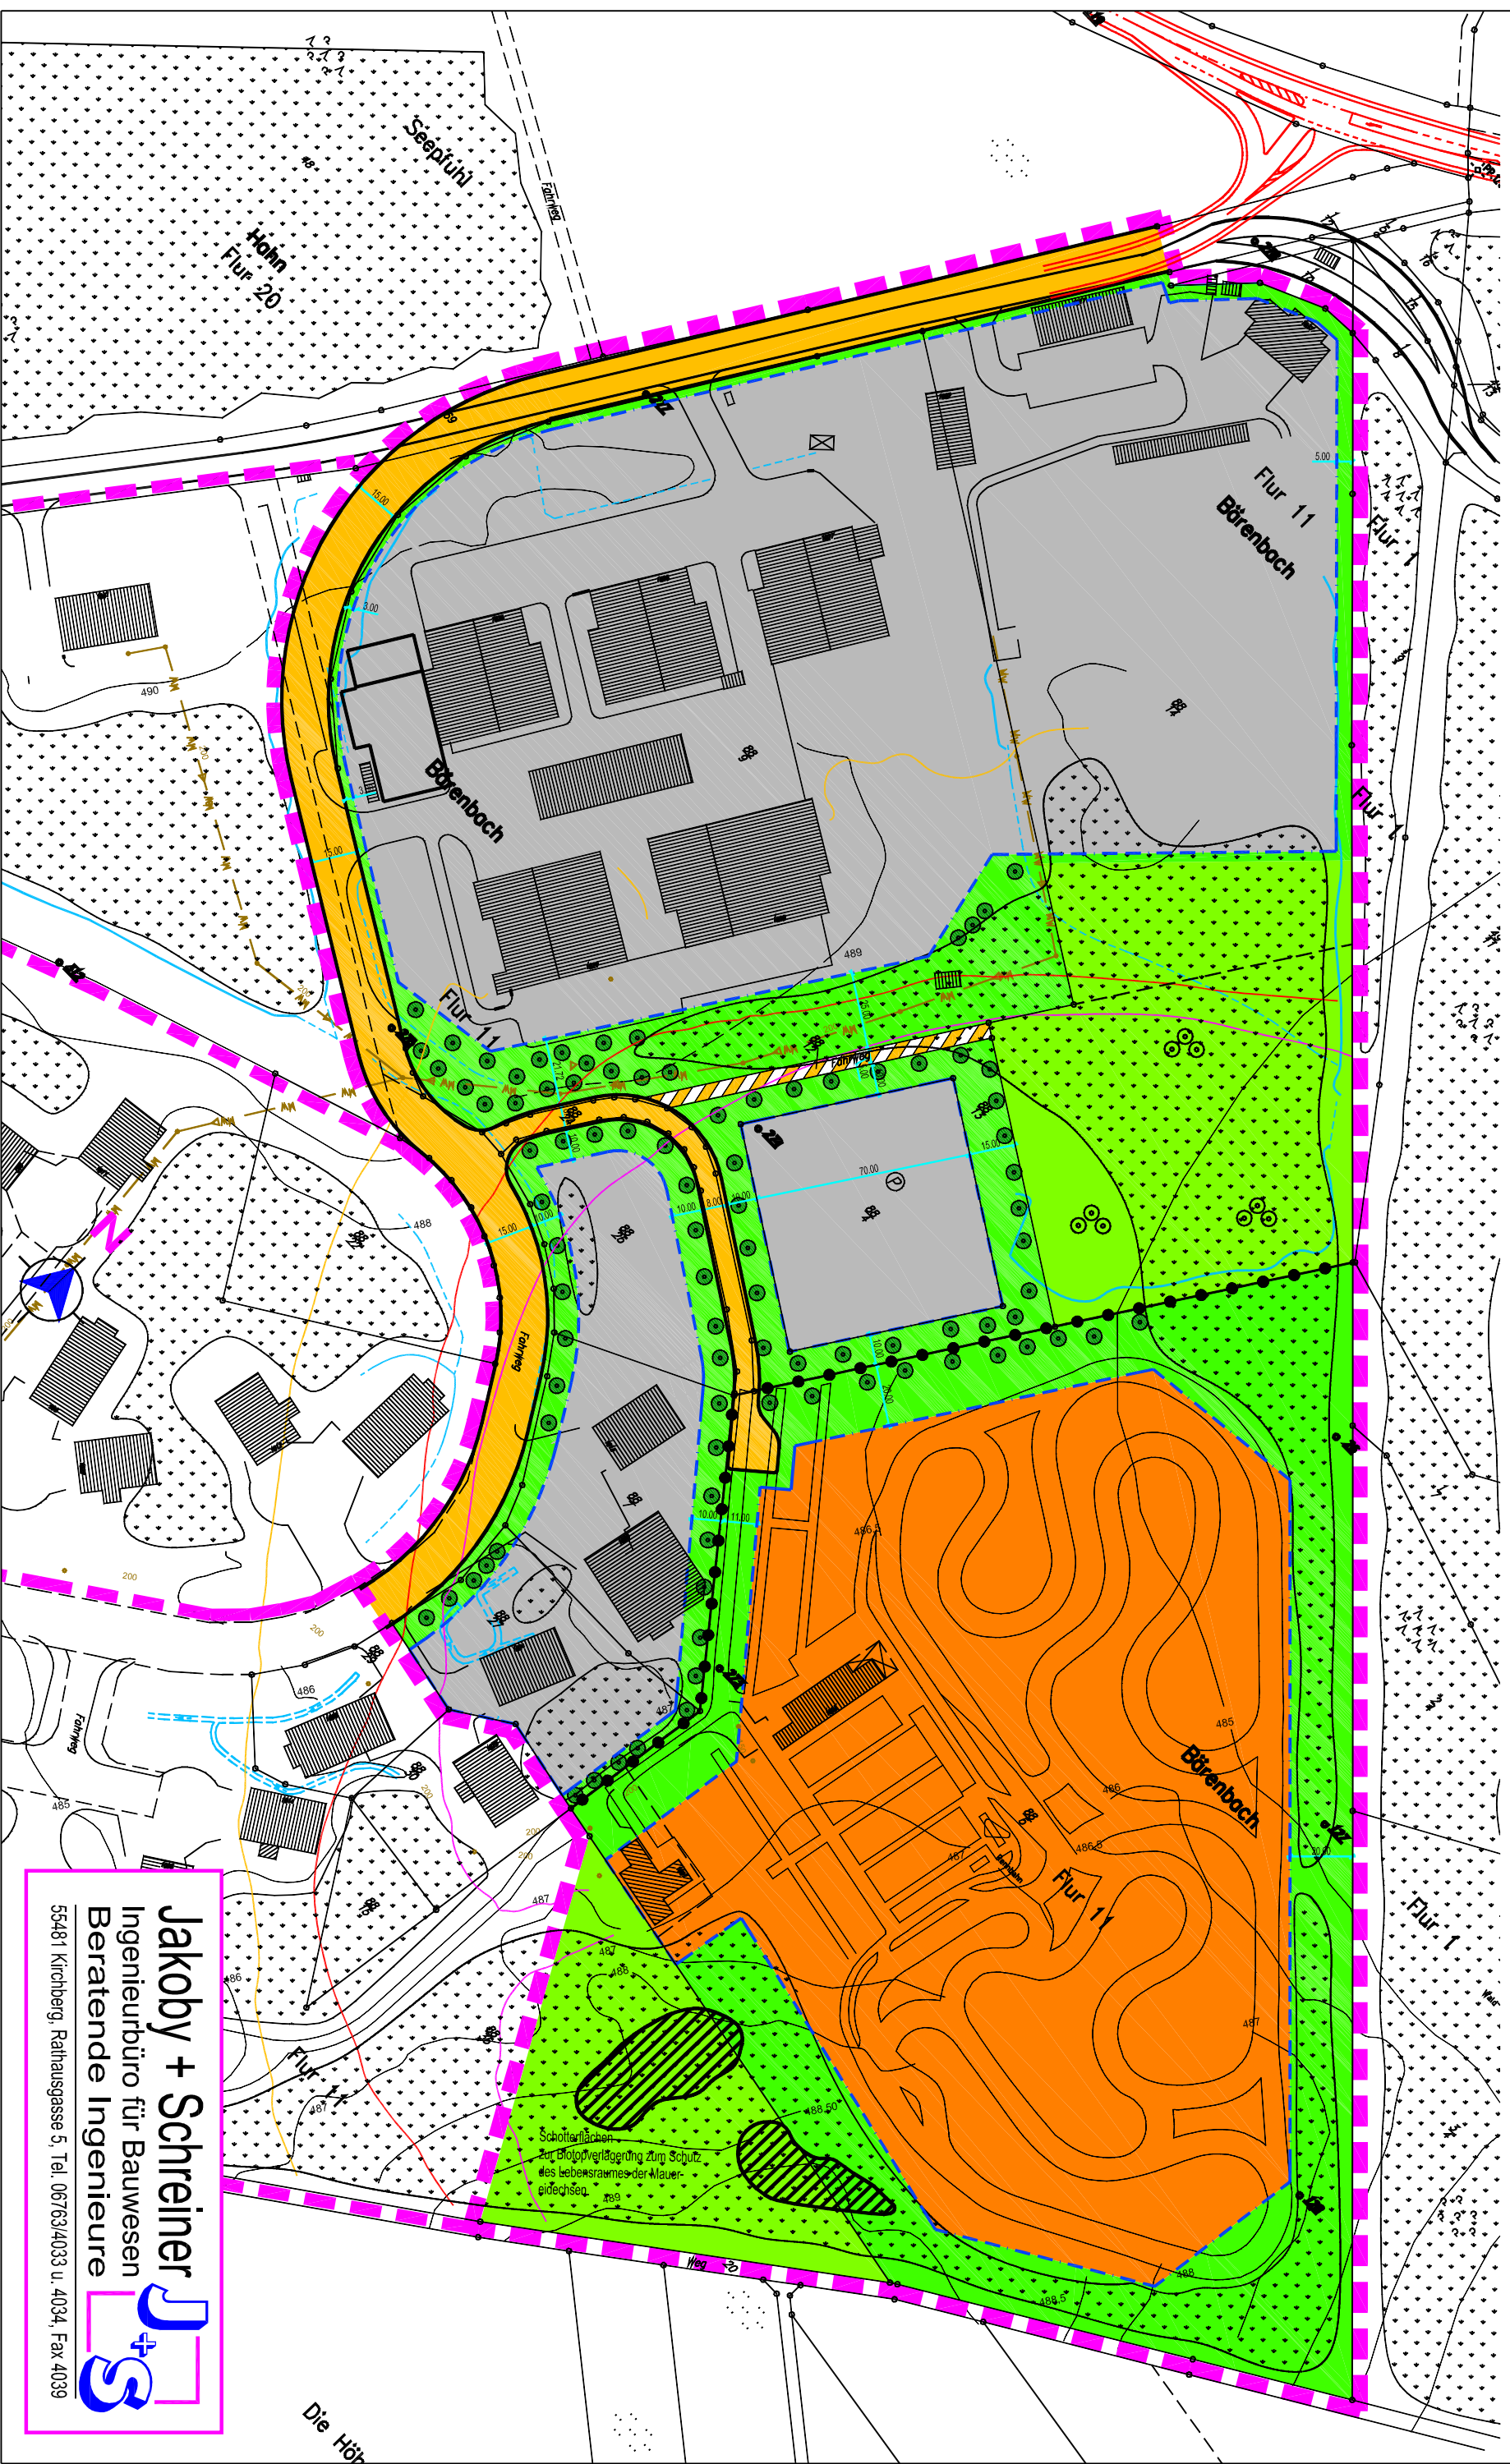

Jakoby + Schreiner
Ingenieurbüro für Bauwesen
Beratende Ingenieure



55481 Kirchberg, Rathausgasse 5, Tel. 06763/4033 u. 4034, Fax 4039