
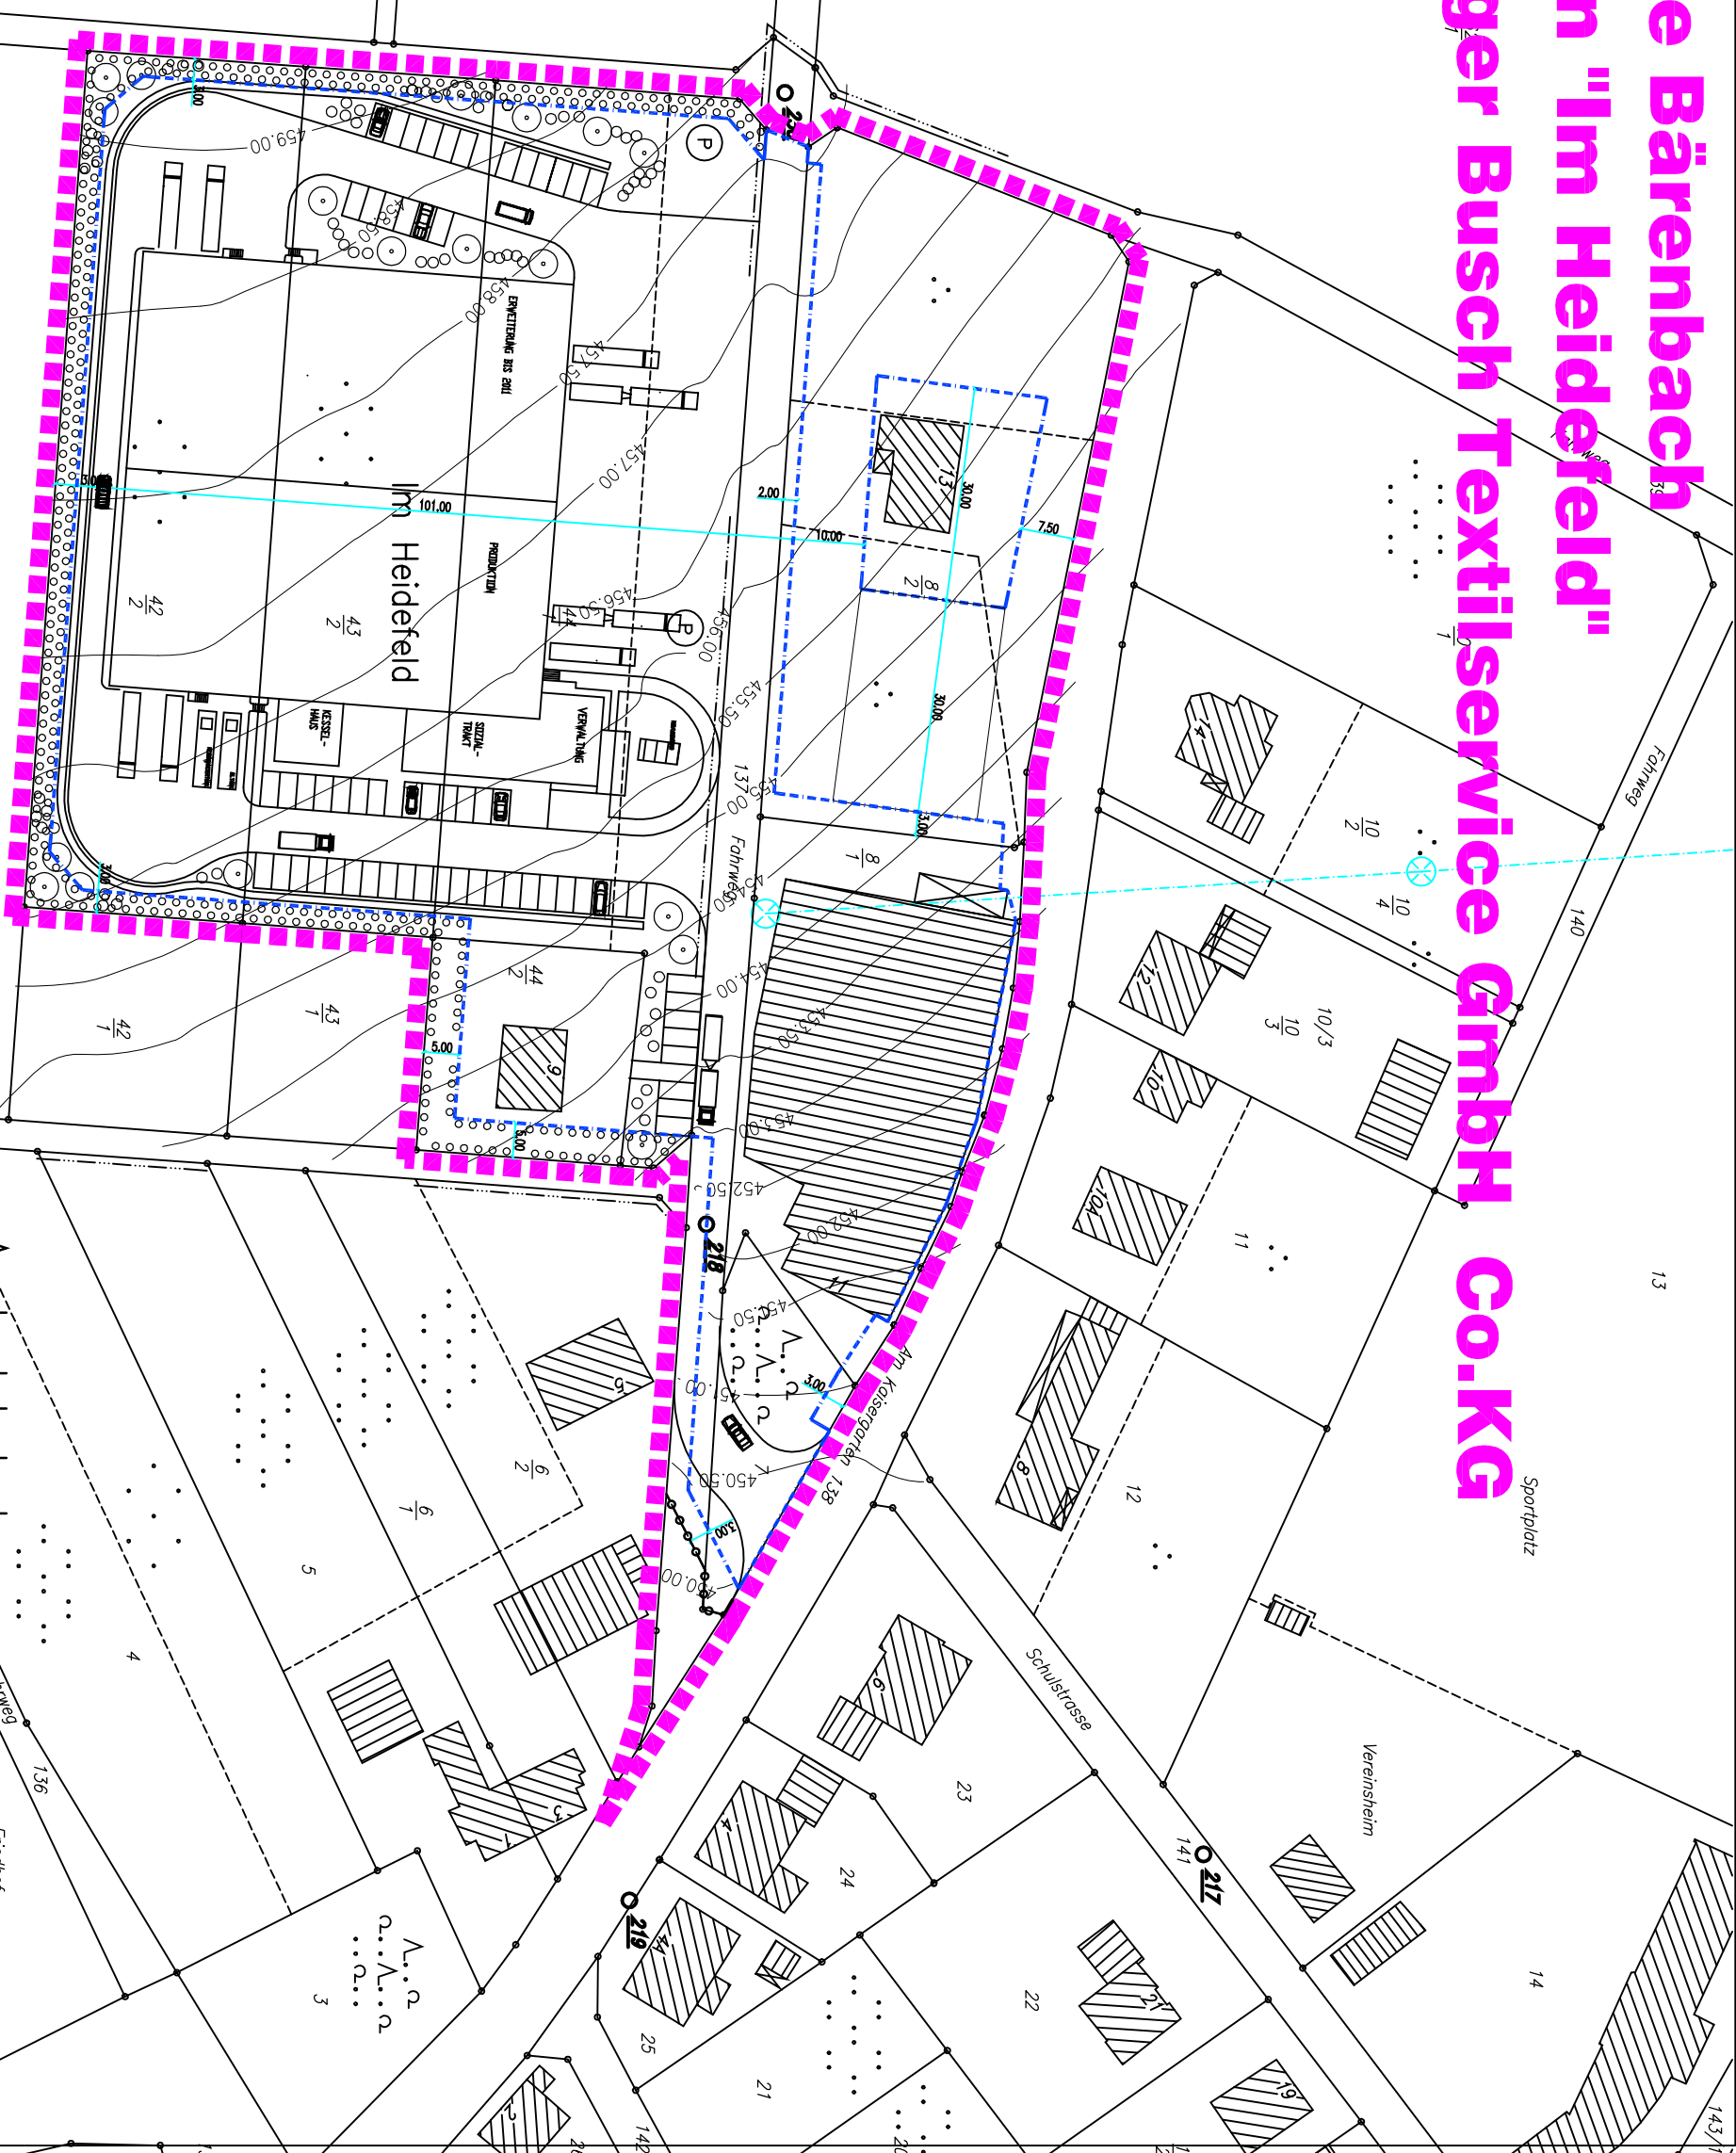


# Ortsgemeinde Bärenbach Vorhabenplan "Im Heidefeld" Vorhabenträger Busch Textilservice GmbH Co.KG M 1:1000

Auf der Kälberheide

Am Lautzenhausener Weg

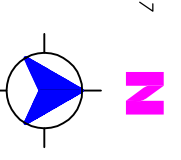

An der Lehmkaul

**Jakoby + Schreiner**  
Ingenieurbüro für Bauwesen  
Beratende Ingenieure

55481 Kirchberg, Rothausgasse 5, Tel. 06765/4033 u. 4034, Fax 4039