


Vorhabenplan zum Bebauungsplan "Fotovoltaik-Bannholz"

Vorhabenträger Buschbaum-Klemm GbR

M 1:1000

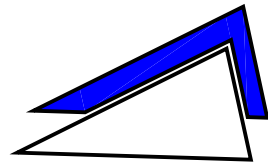


26

Fahweg

bestehende 20 kV Erdleitung des Netzbetreibers

Leitungsrecht für die Energieversorgung, gem. § 9 (1) Ziff. 21 B

32

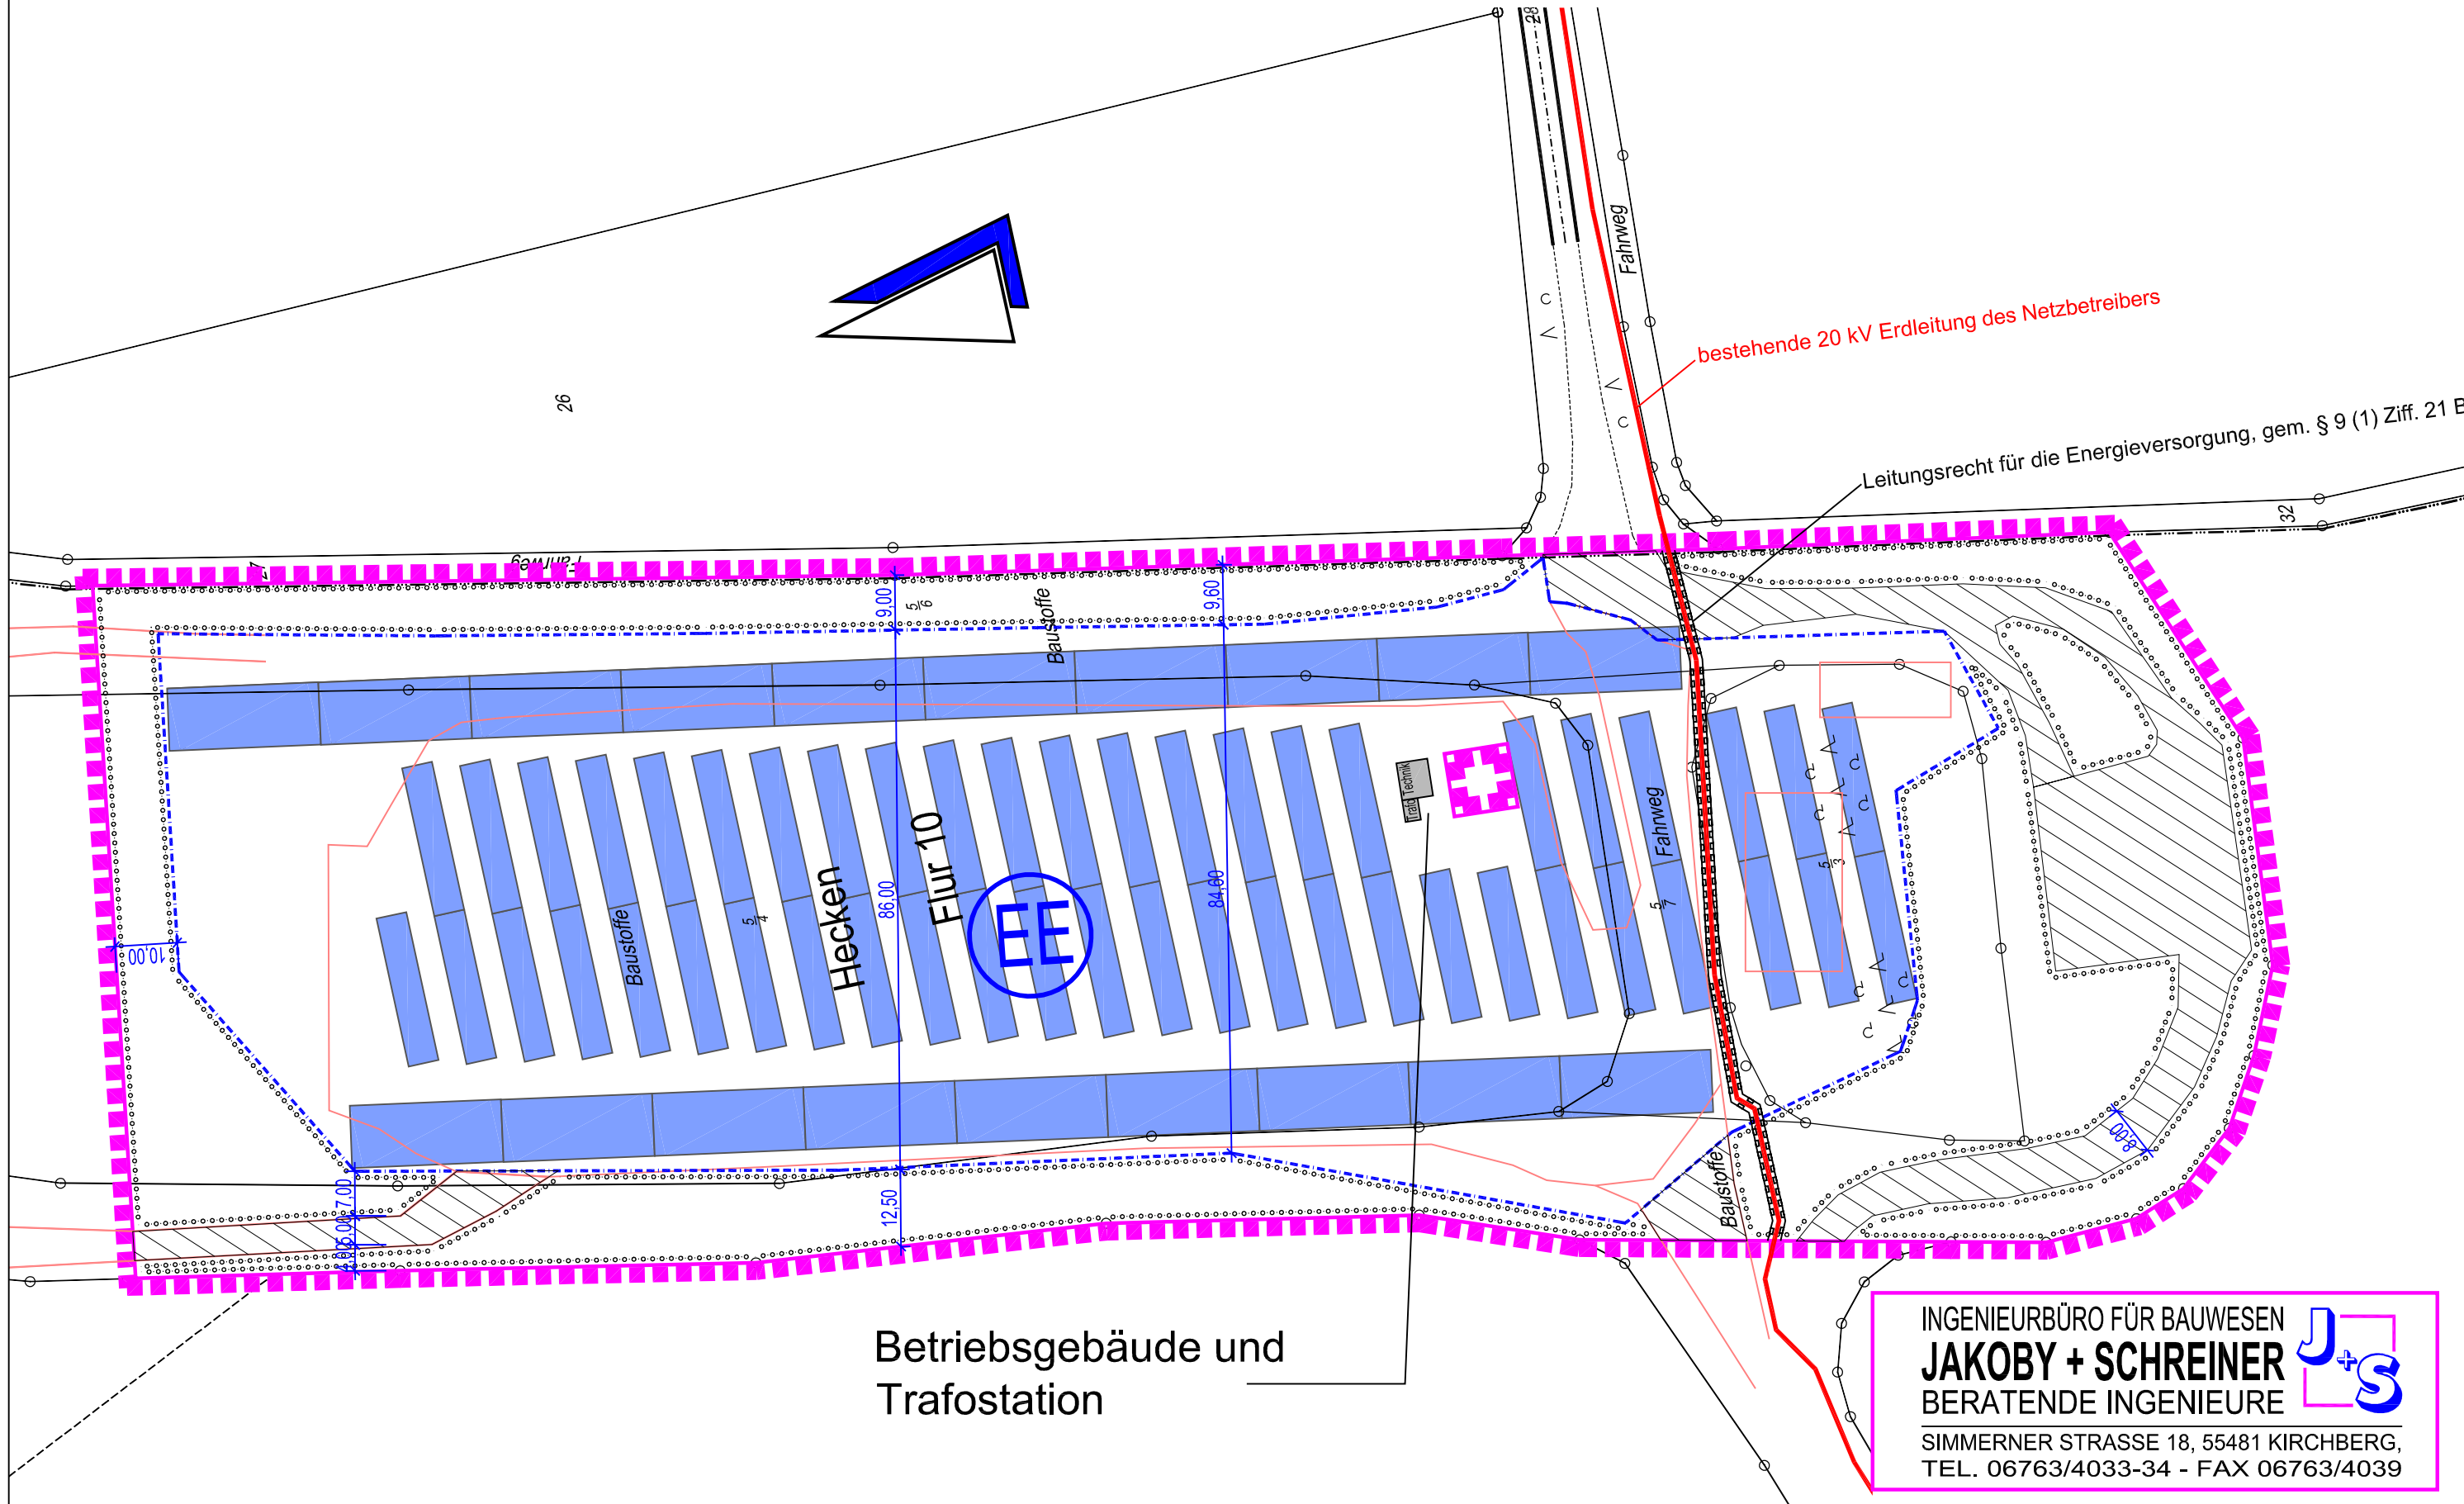

Betriebsgebäude und
Trafostation

INGENIEURBÜRO FÜR BAUWESEN
JAKOBY + SCHREINER
BERATENDE INGENIEURE 
SIMMERNER STRASSE 18, 55481 KIRCHBERG,
TEL. 06763/4033-34 - FAX 06763/4039