


Anlage zur Satzung über die
Änderung des Bebauungsplanes
"Jenseits der Bach"
vom **-9. Feb. 1981**

----- Änderungsbereich -----

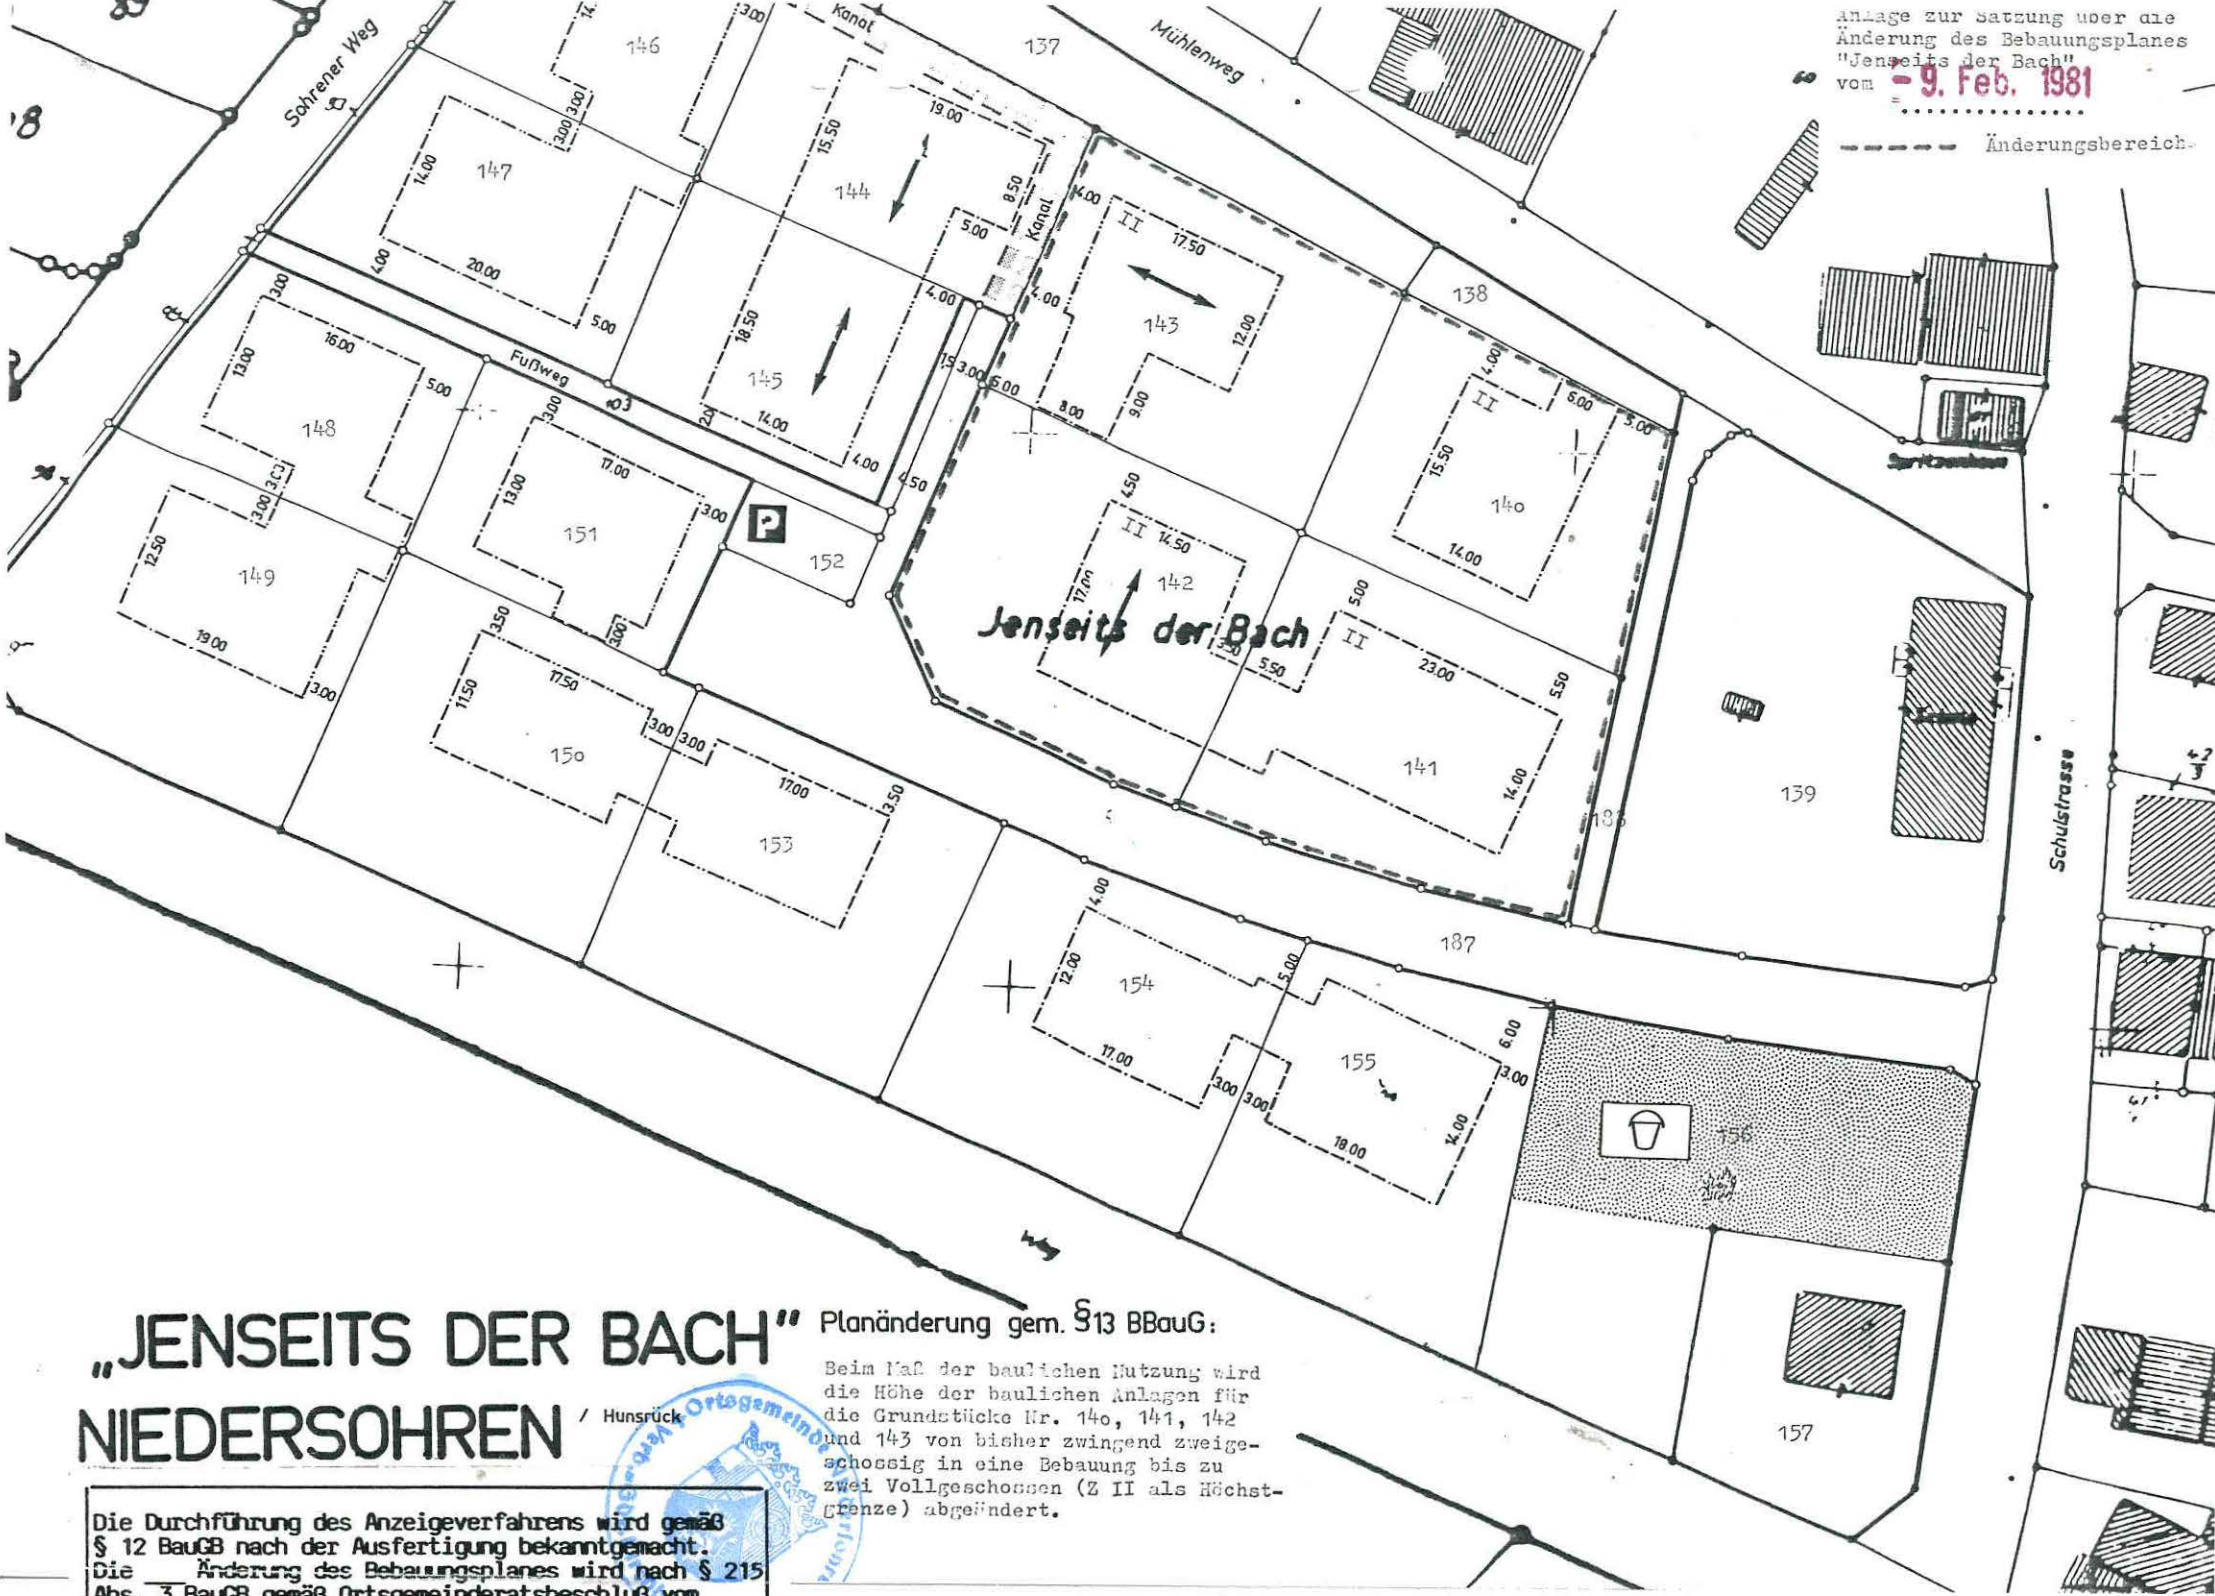

„JENSEITS DER BACH“ Planänderung gem. §13 BBauG: NIEDERSOHREN / Hunsrück

Beim Maß der baulichen Nutzung wird die Höhe der baulichen Anlagen für die Grundstücke Nr. 140, 141, 142 und 143 von bisher zwingend zweigeschossig in eine Bebauung bis zu zwei Vollgeschossen (Z II als Höchstgrenze) abgeändert.

Die Durchführung des Anzeigeverfahrens wird gemäß § 12 BauGB nach der Ausfertigung bekanntgemacht. Die Änderung des Bebauungsplanes wird nach § 215 Abs. 3 BauGB gemäß Ortsgemeinderatsbeschluss vom 04.06.1994 rückwirkend zum 26.02.1981 in Kraft gesetzt.

Ortsgemeinde Niedersohren
Ausgefertigt: 11.07.1994
[Signature]
Ortsbürgermeister

Die ortsübliche Bekanntmachung ist am 14. JULI 1994 erfolgt.
Ortsgemeinde Niedersohren
14. JULI 1994
[Signature]
Ortsbürgermeister

