


Ortsgemeinde Raversbeuren

Ergänzungssatzung "An der L 193"

M 1:1000

Entwurf

Fassung für das Beteiligungsverfahren
nach § 3 Abs. 2 und § 4 Abs. 2 BauGB
Stand: 05.11.2019

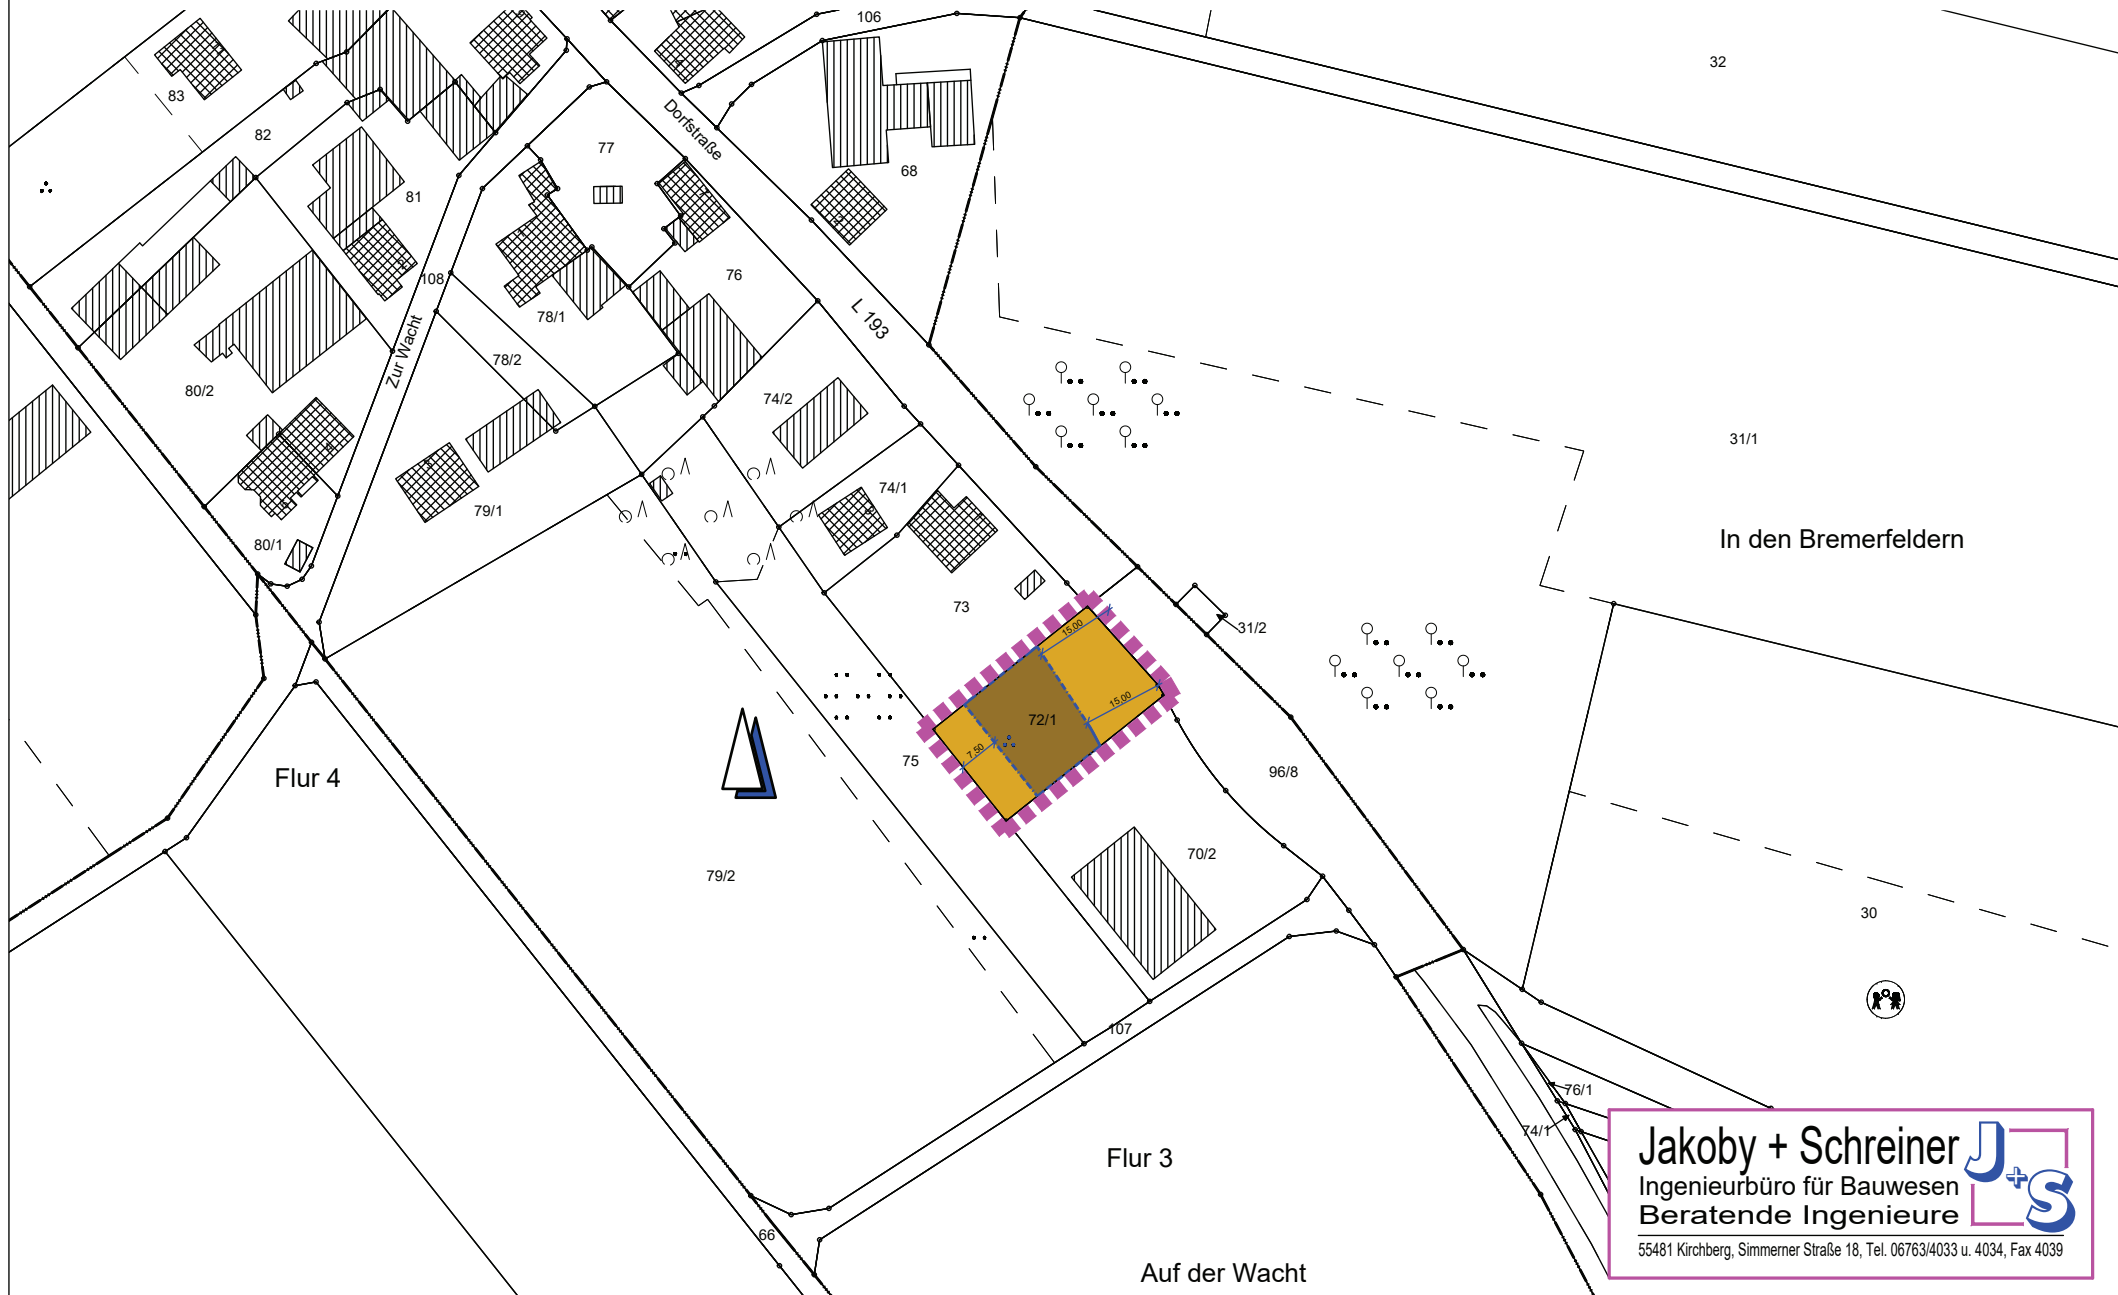

Jakoby + Schreiner 
Ingenieurbüro für Bauwesen
Beratende Ingenieure
55481 Kirchberg, Simmerner Straße 18, Tel. 06763/4033 u. 4034, Fax 4039