


# Ortsgemeinde Würrich

## Ergänzungssatzung "An der K 83"

### M 1:1000

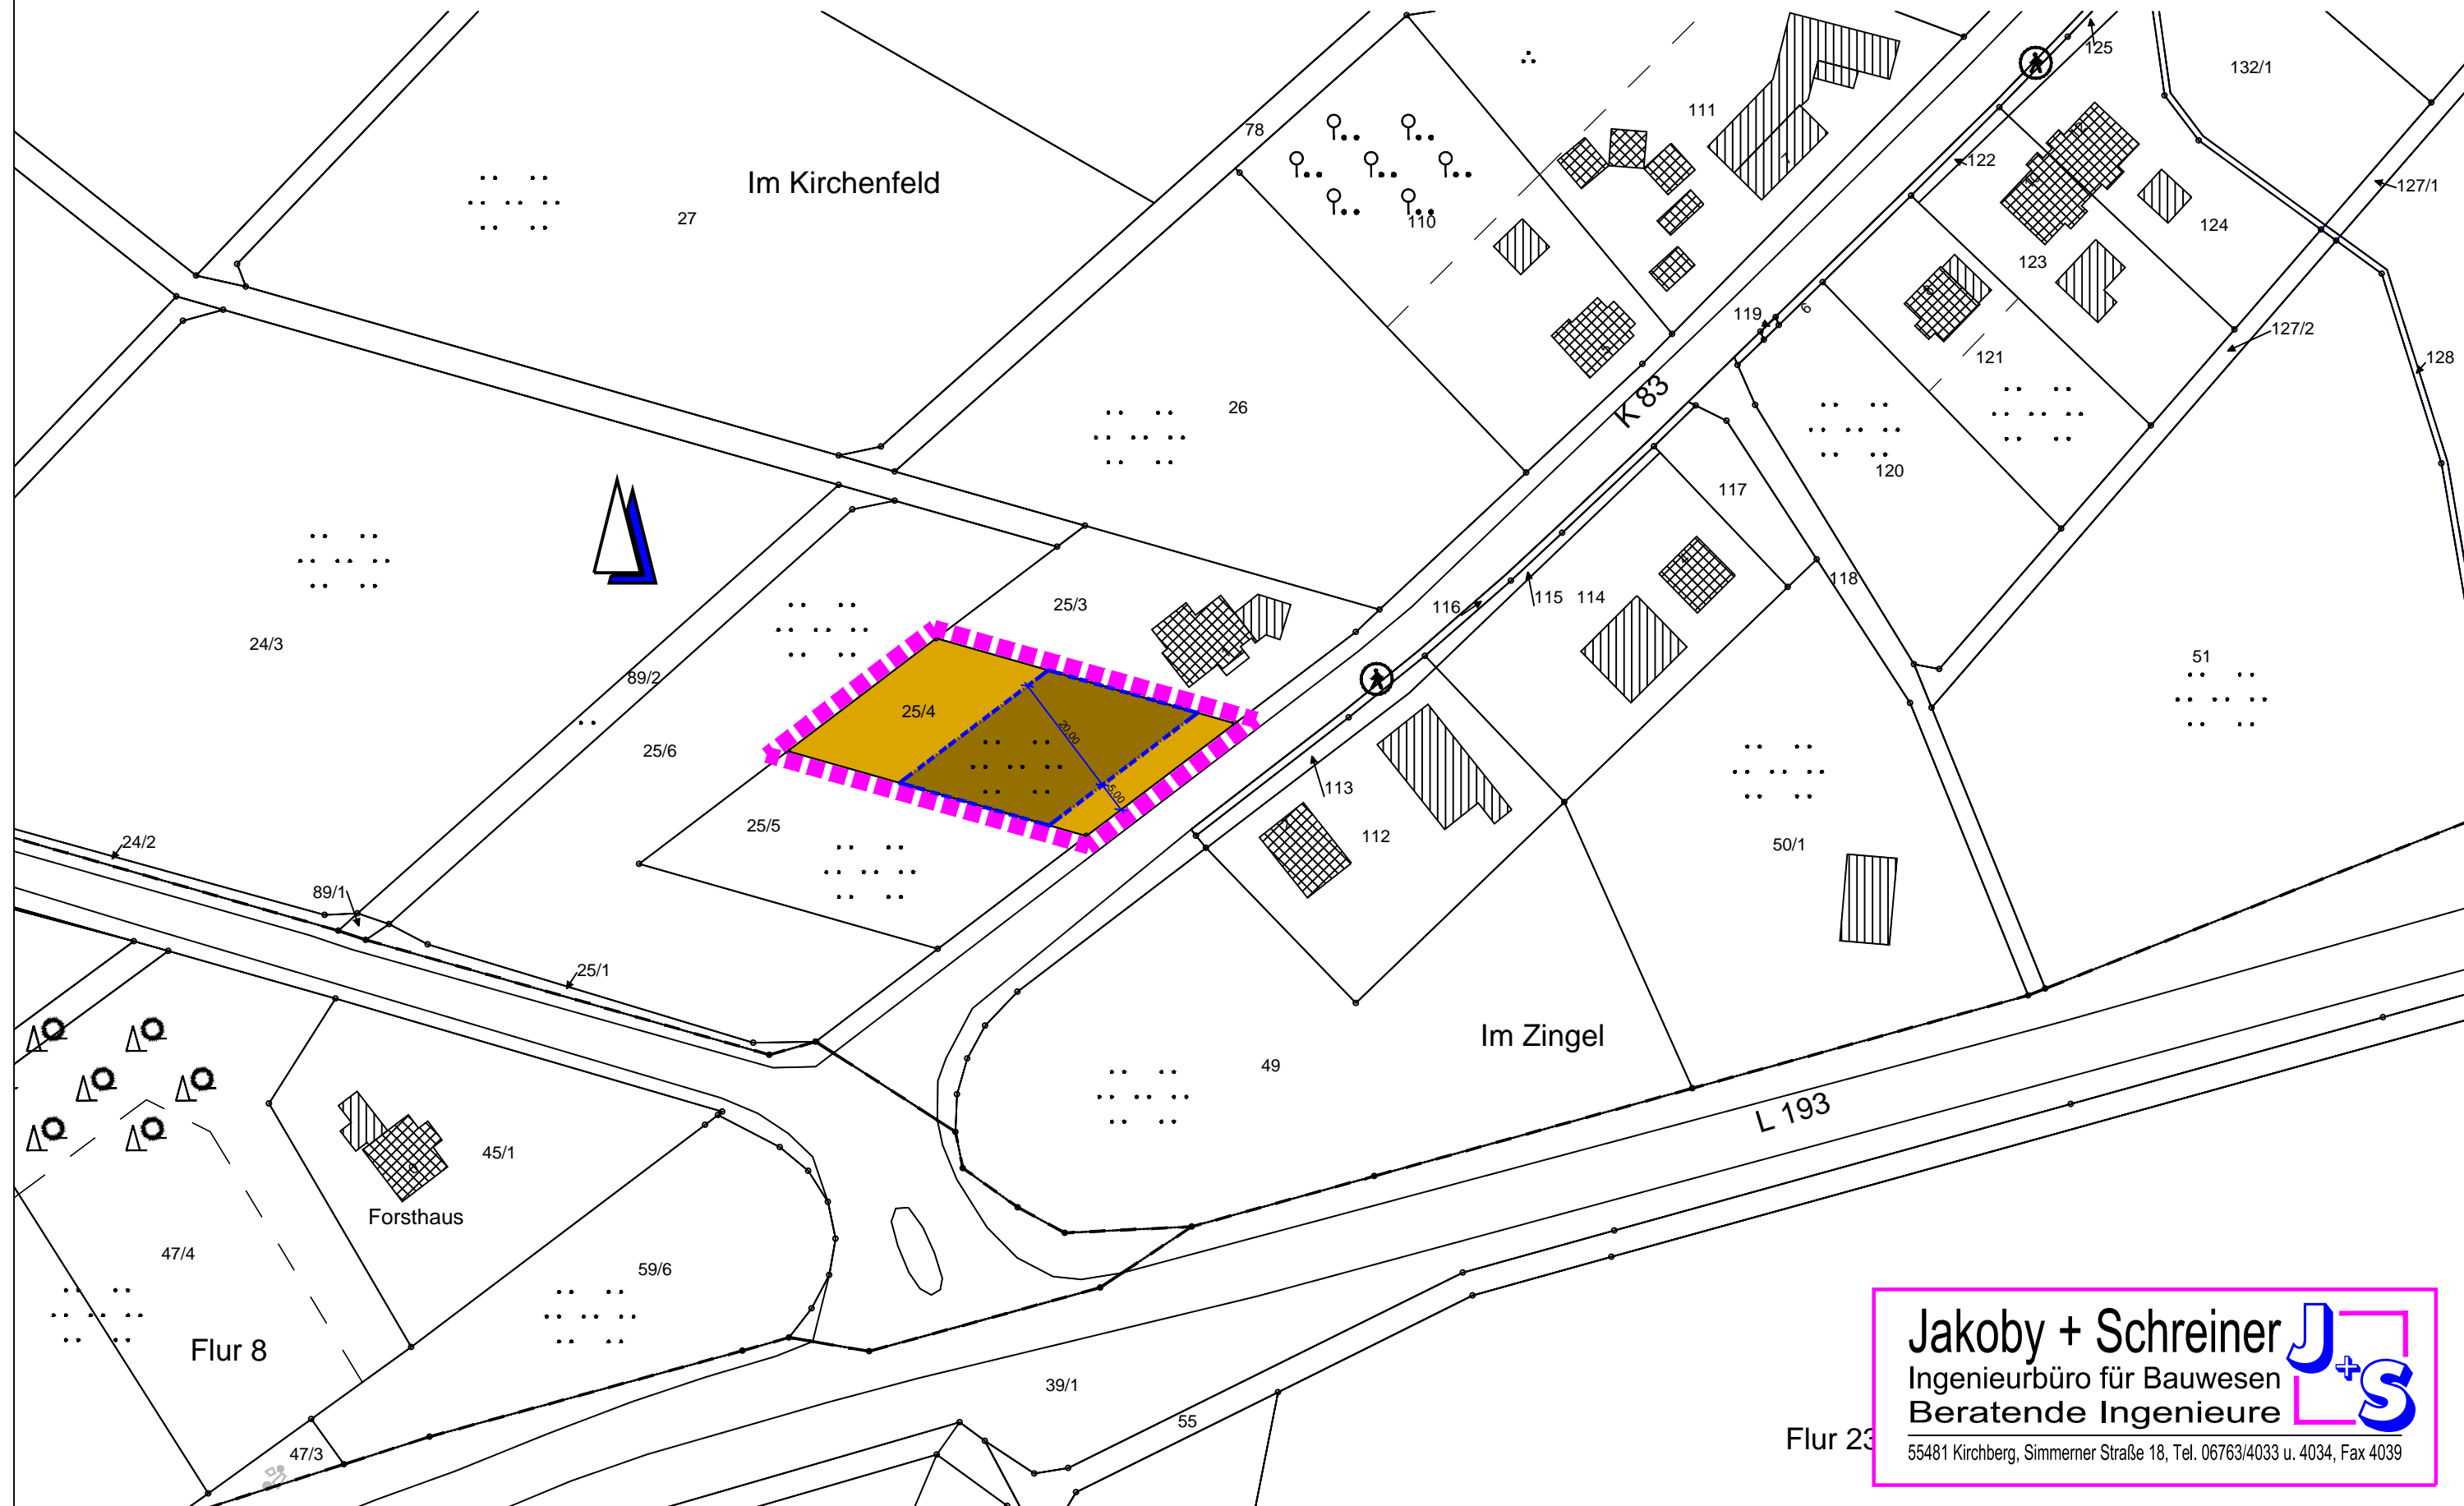

**Jakoby + Schreiner** **J+S**  
Ingenieurbüro für Bauwesen  
Beratende Ingenieure  
55481 Kirchberg, Simmerner Straße 18, Tel. 06763/4033 u. 4034, Fax 4039

Flur 23