


Ortsgemeinde Gemünden

3. Änderung Bebauungsplan "Kappesflur"

M 1:500

Entwurf

Fassung für das Beteiligungsverfahren nach § 3 Abs. 2 und § 4 Abs. 2 BauGB;
Stand: 28.05.2019

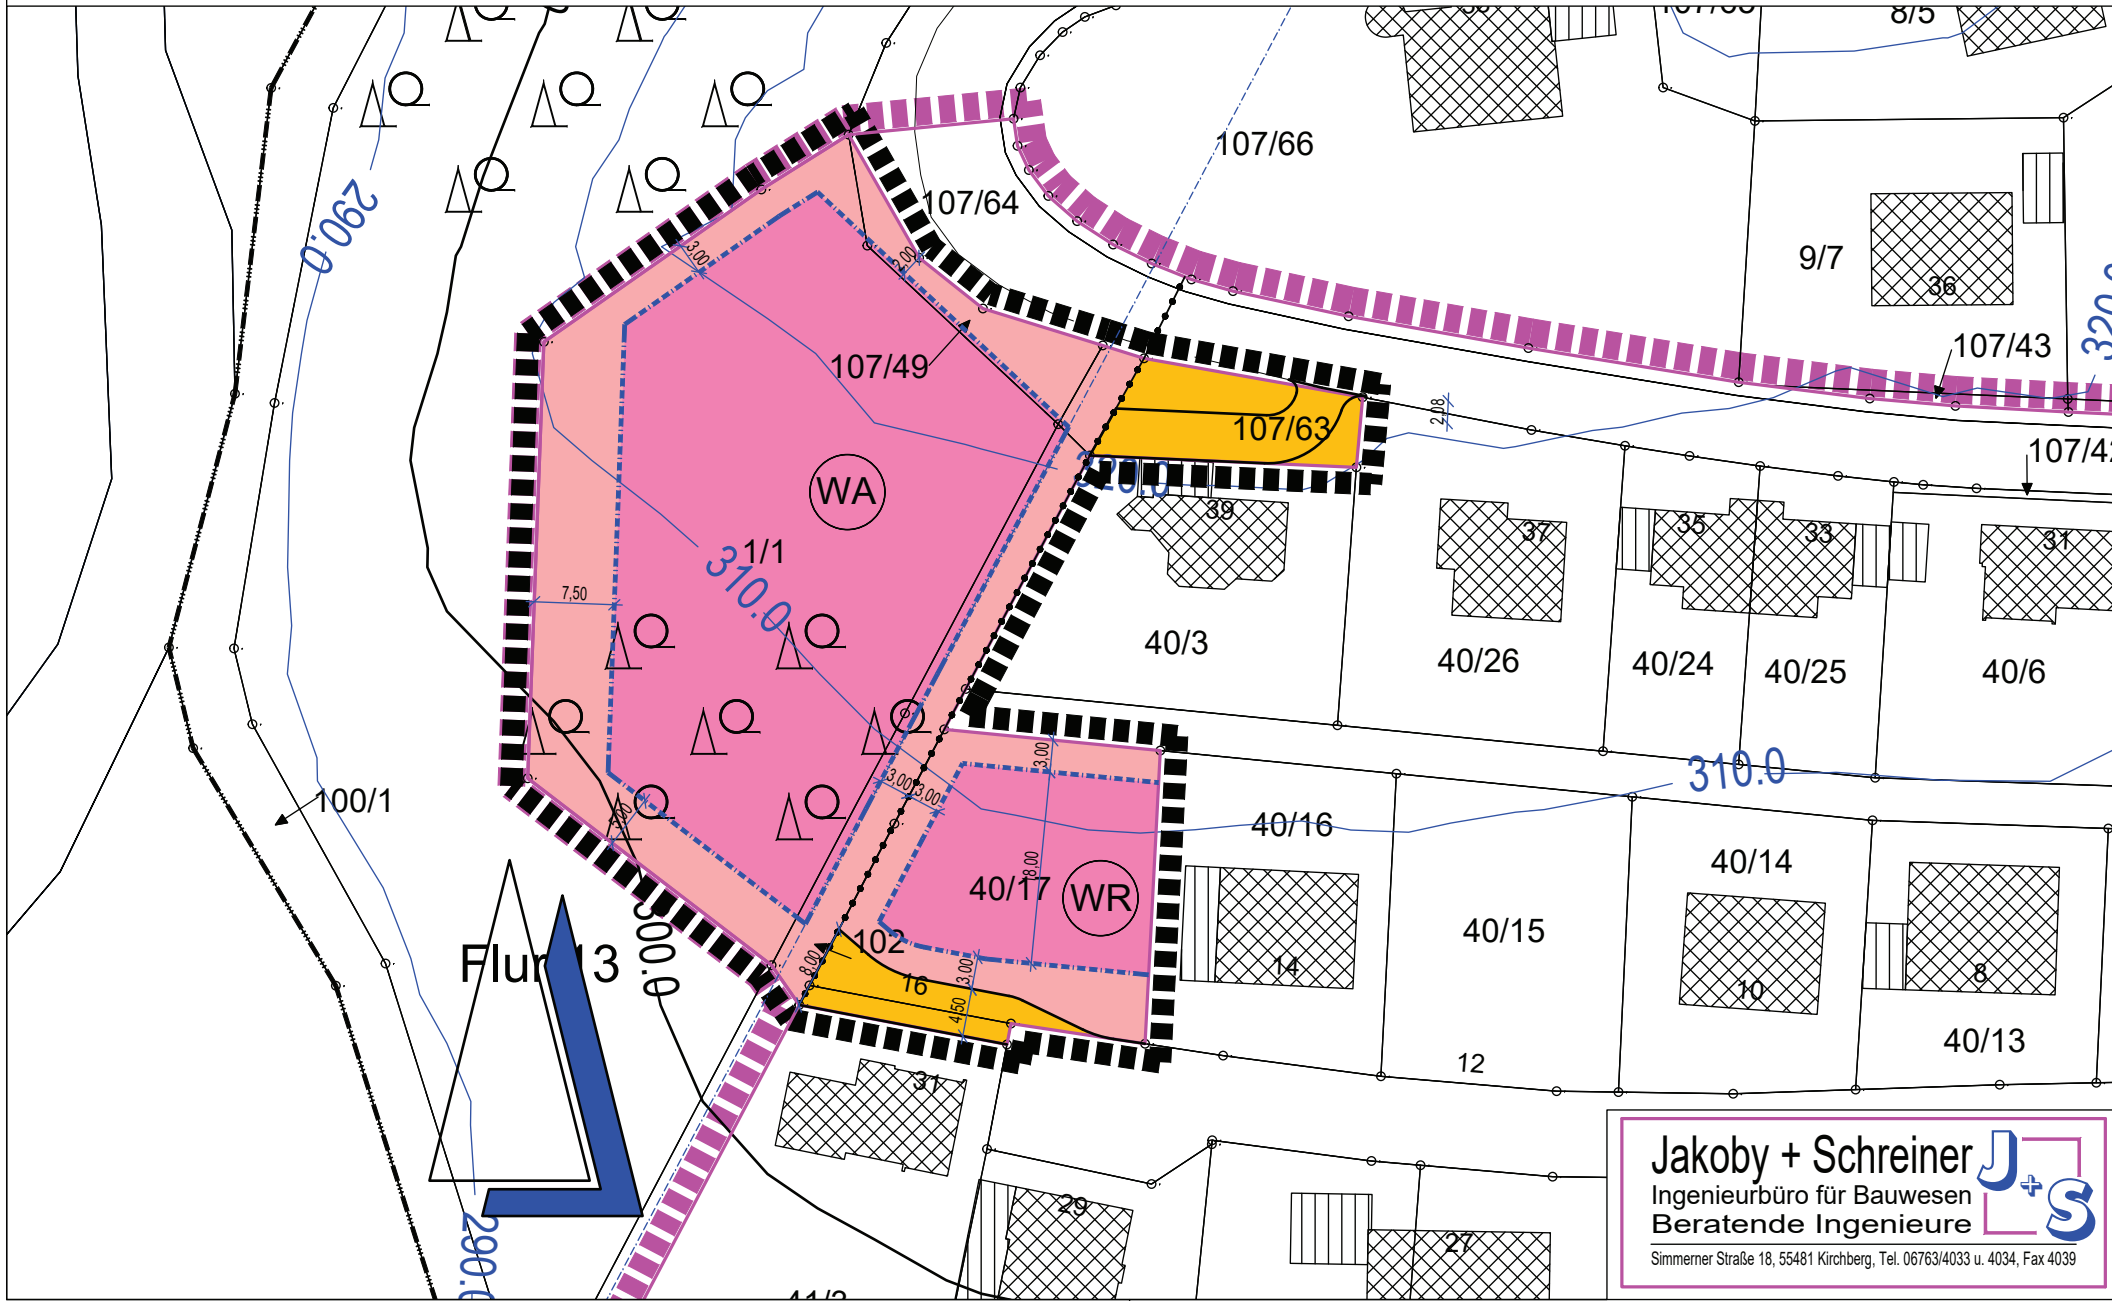

Jakoby + Schreiner 
Ingenieurbüro für Bauwesen
Beratende Ingenieure
Simmerner Straße 18, 55481 Kirchberg, Tel. 06763/4033 u. 4034, Fax 4039