


Ortsgemeinde Büchenbeuren

1. Änderung Bebauungsplan "Büchenbeuren Süd-Ost"

M 1:2000

Schlussfassung

Abschrift (17.03.2016)

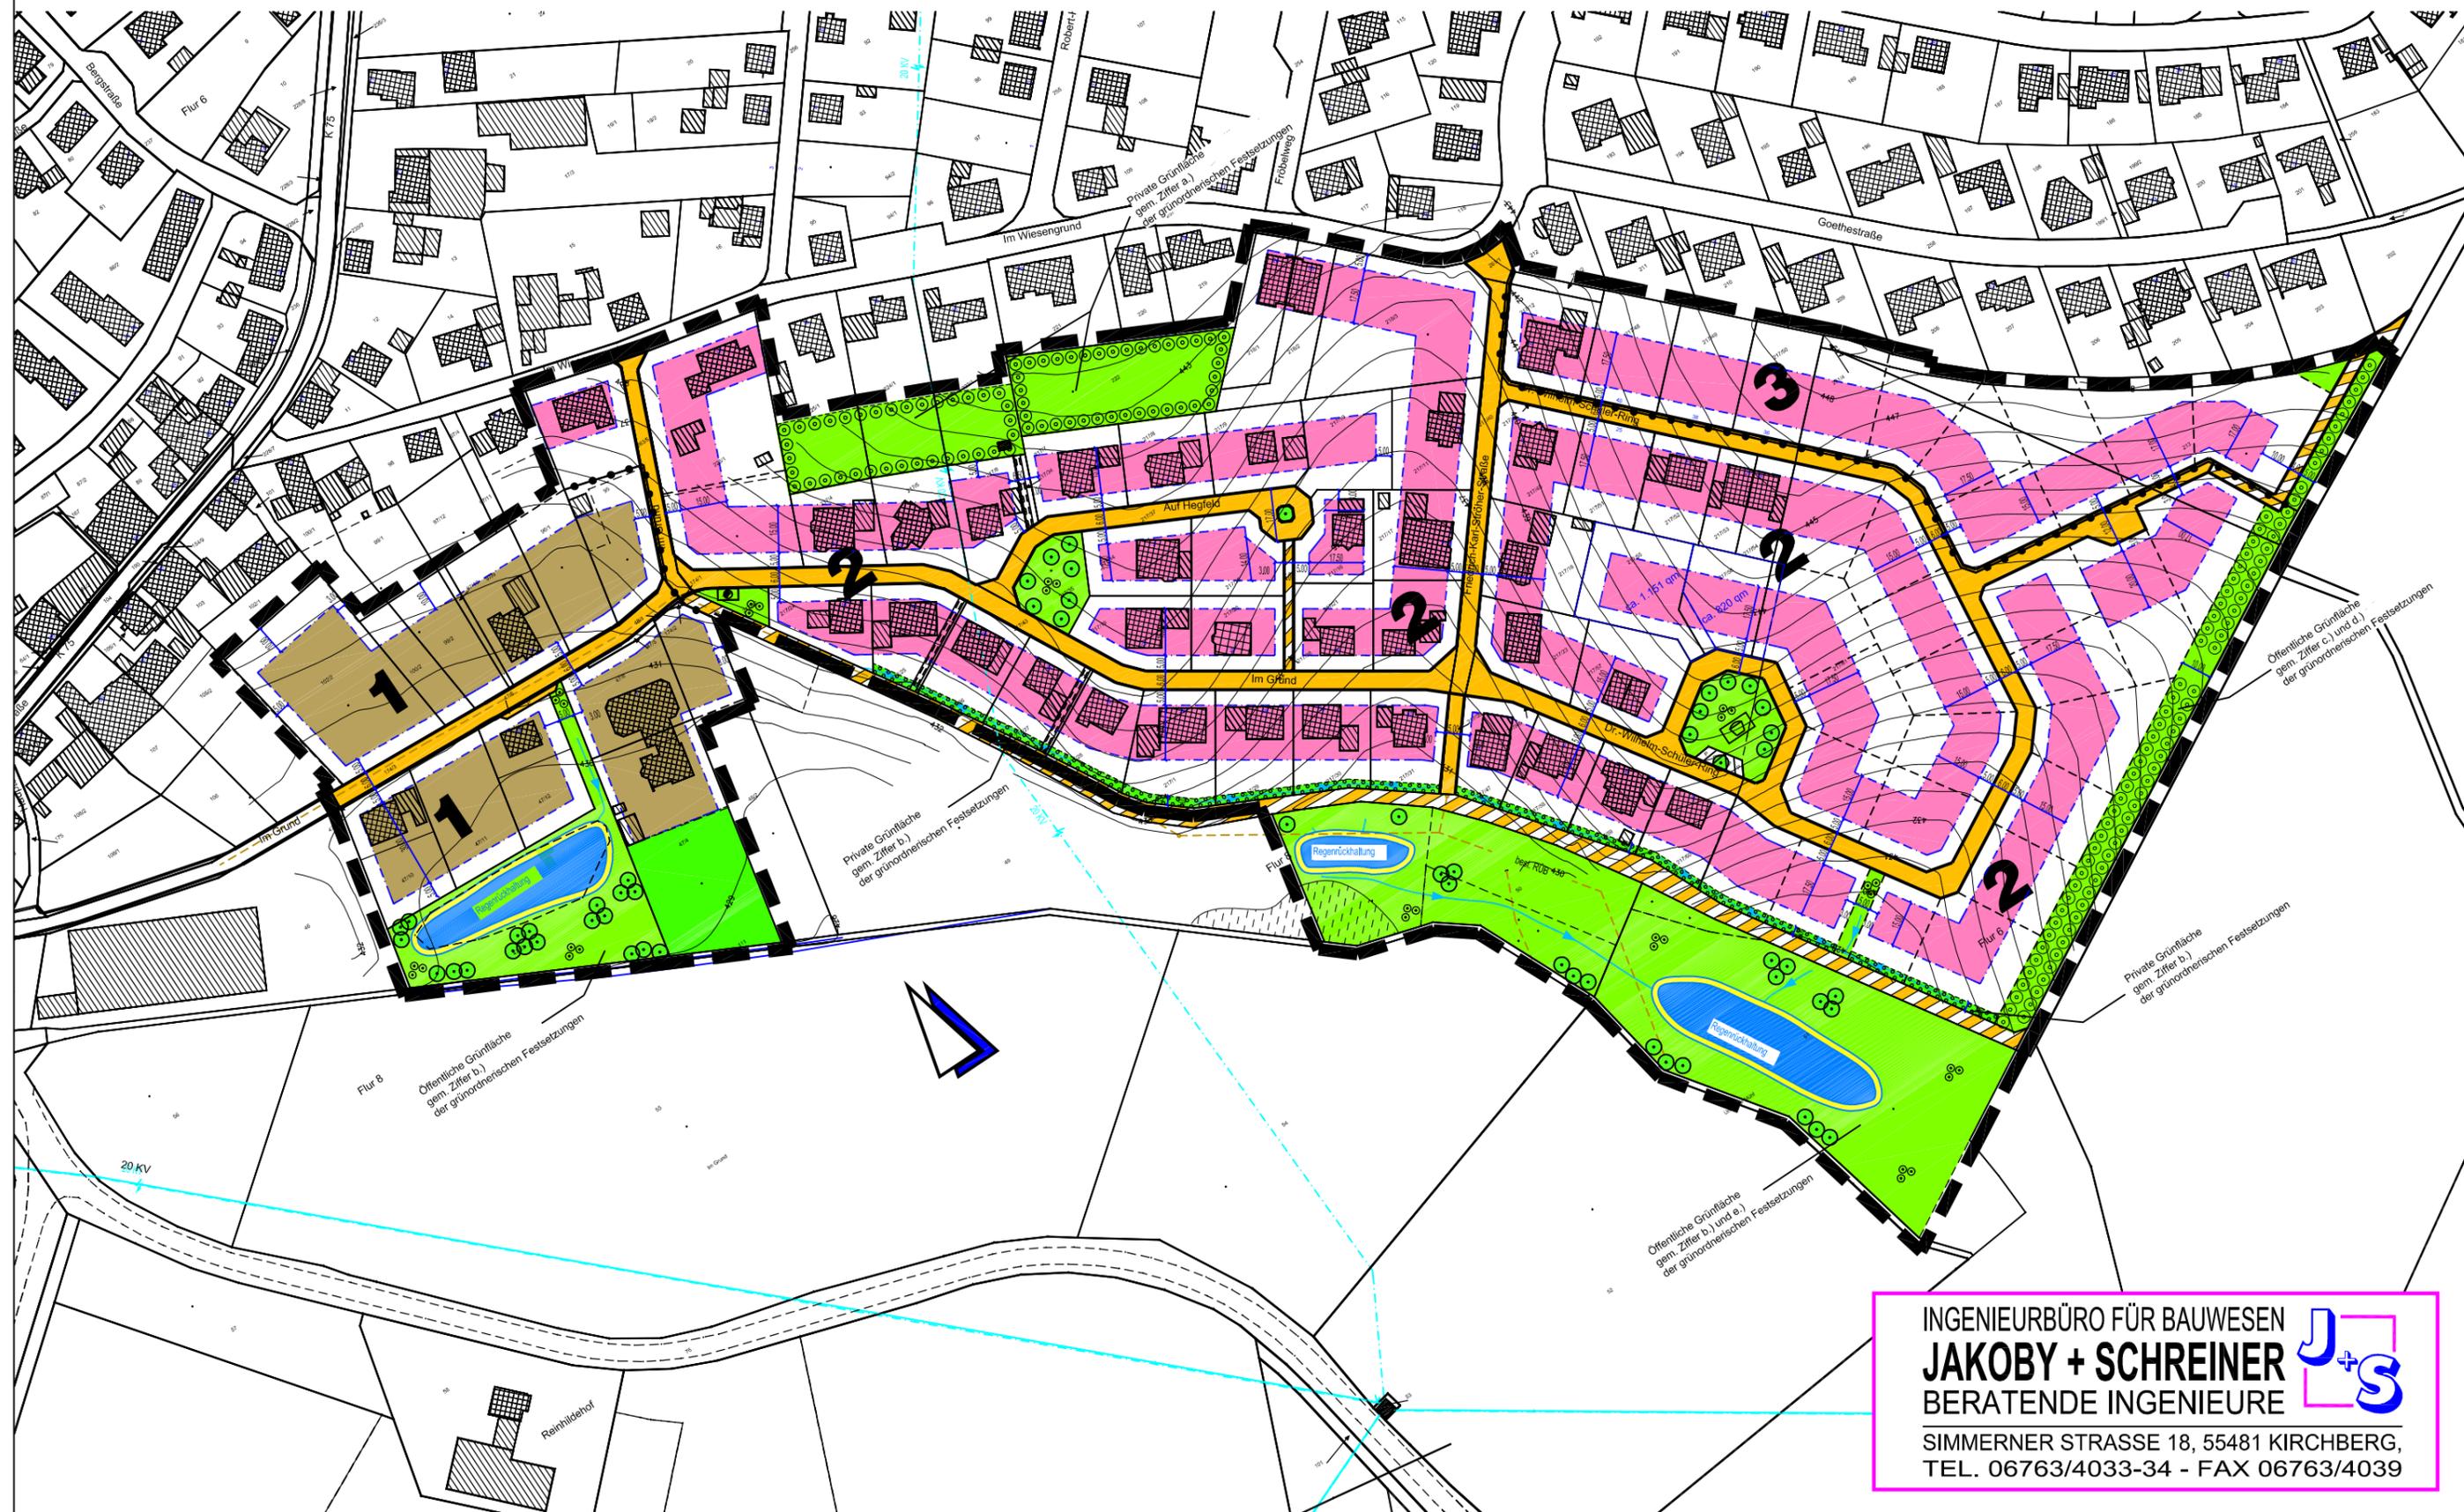

INGENIEURBÜRO FÜR BAUWESEN
JAKOBY + SCHREINER
BERATENDE INGENIEURE 
SIMMERNER STRASSE 18, 55481 KIRCHBERG,
TEL. 06763/4033-34 - FAX 06763/4039