


Ortsgemeinde Büchenbeuren Bebauungsplan "Ortsmittelpunkt"

Schlussfassung
Abschrift (17.03.2016)

M 1:1000

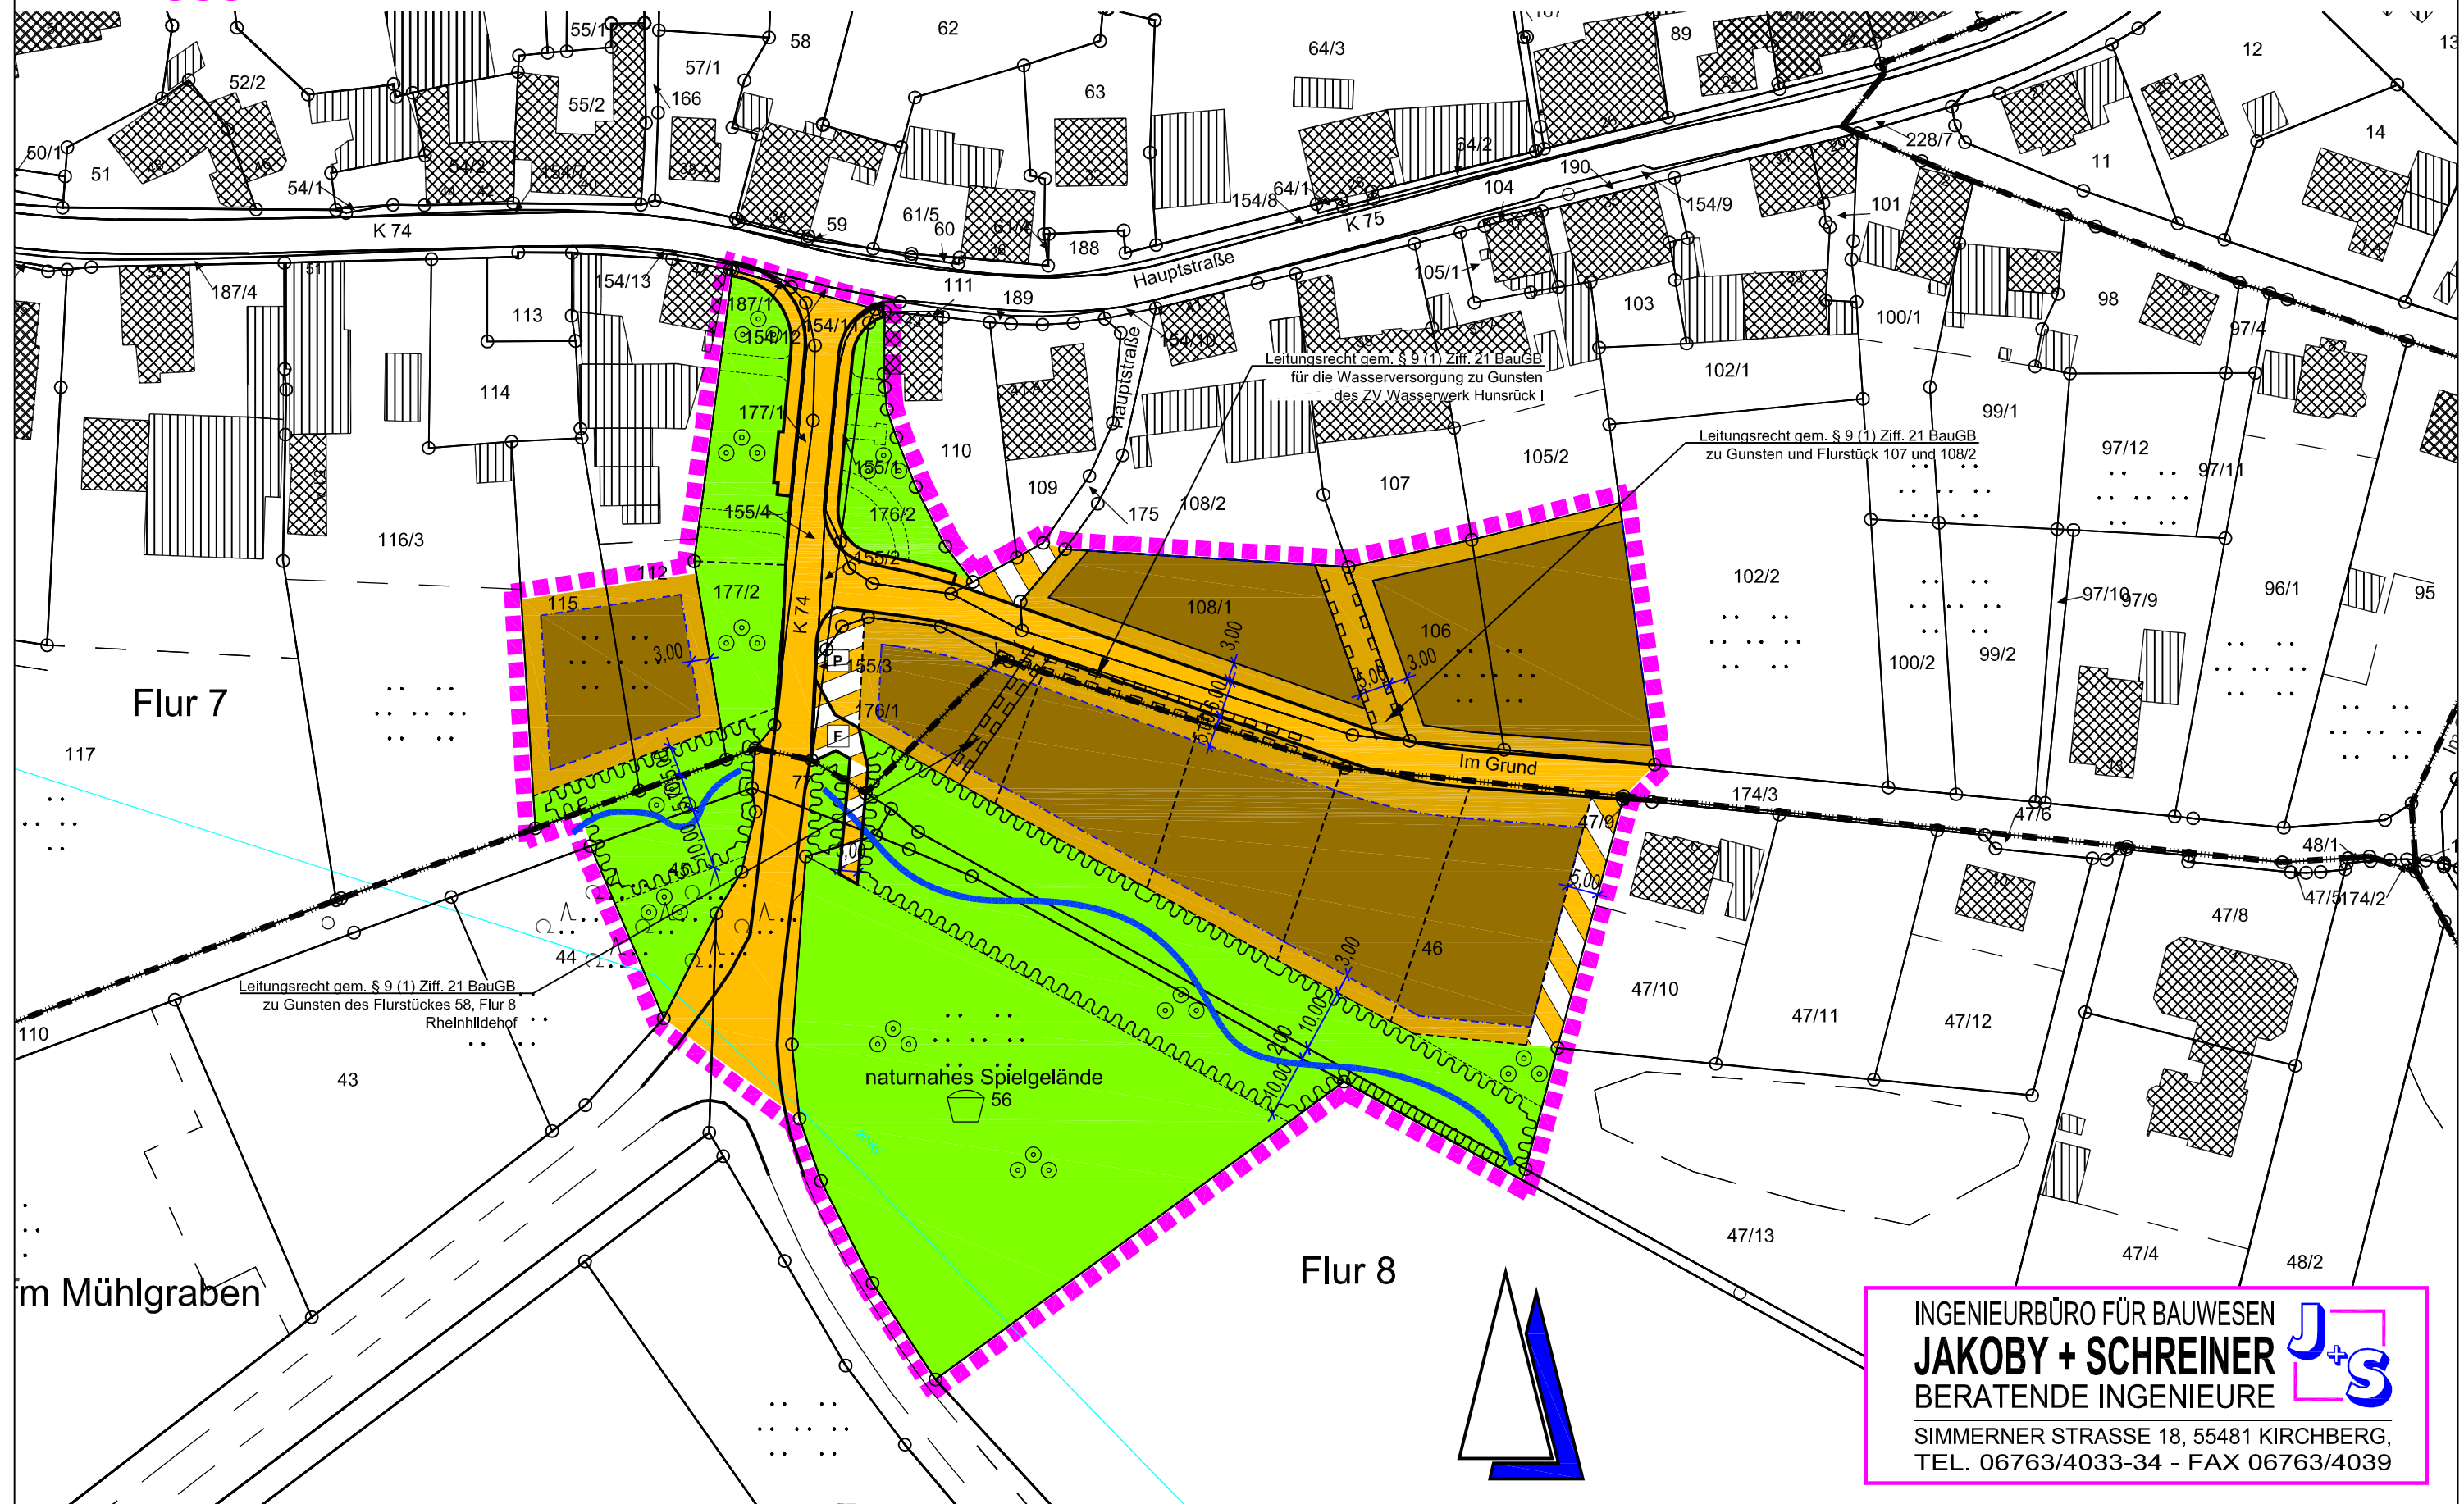

INGENIEURBÜRO FÜR BAUWESEN
JAKOBY + SCHREINER 
BERATENDE INGENIEURE
SIMMERNER STRASSE 18, 55481 KIRCHBERG,
TEL. 06763/4033-34 - FAX 06763/4039