



Ortsgemeinde Dickenschied 1. Änderung Bebauungsplan "In der Großbitz" M 1:1000

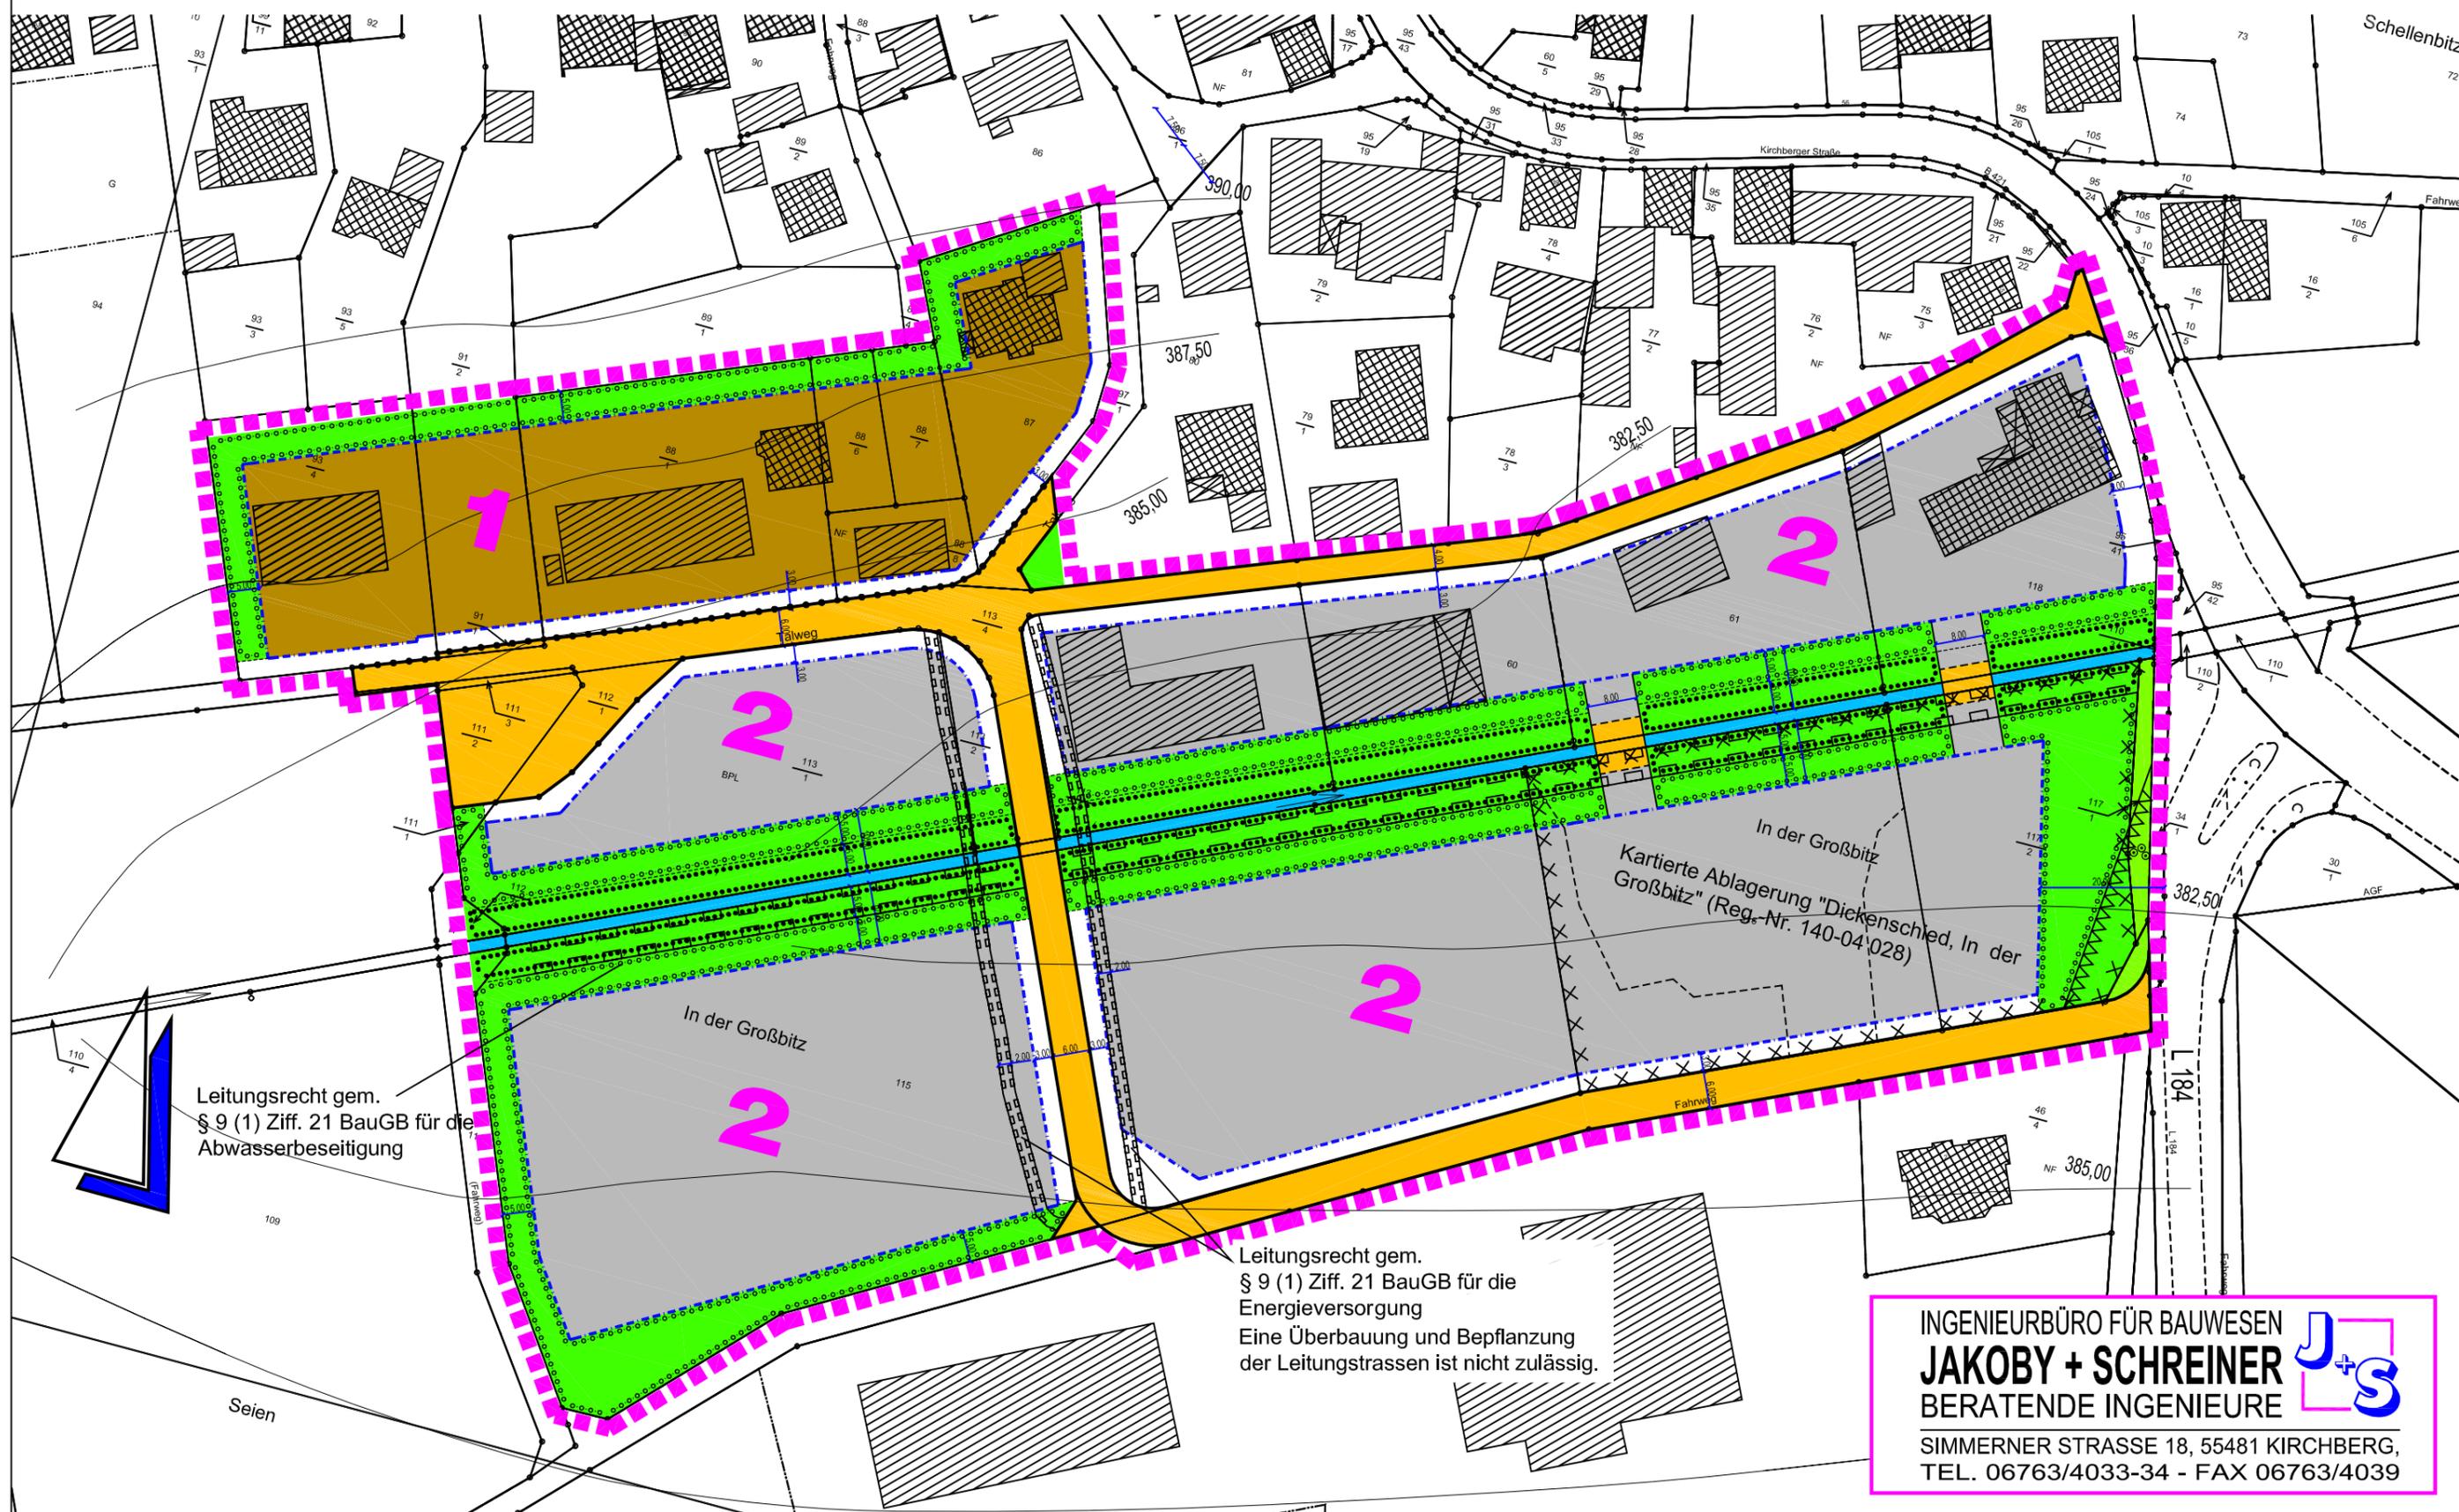

INGENIEURBÜRO FÜR BAUWESEN
JAKOBY + SCHREINER
BERATENDE INGENIEURE

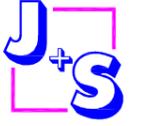

SIMMERNER STRASSE 18, 55481 KIRCHBERG,
TEL. 06763/4033-34 - FAX 06763/4039