


Kartenauszug Baugebiet "Auf Ehren" der Ortsgemeinde Gemünden  
(Bestandteil der Satzung über die Bebauungsplanänderung von .....

M 1 : 1000

Von der Bebauungsplanänderung betroffenes Gebiet:

Baugrenzen:

Verkehrsflächen:

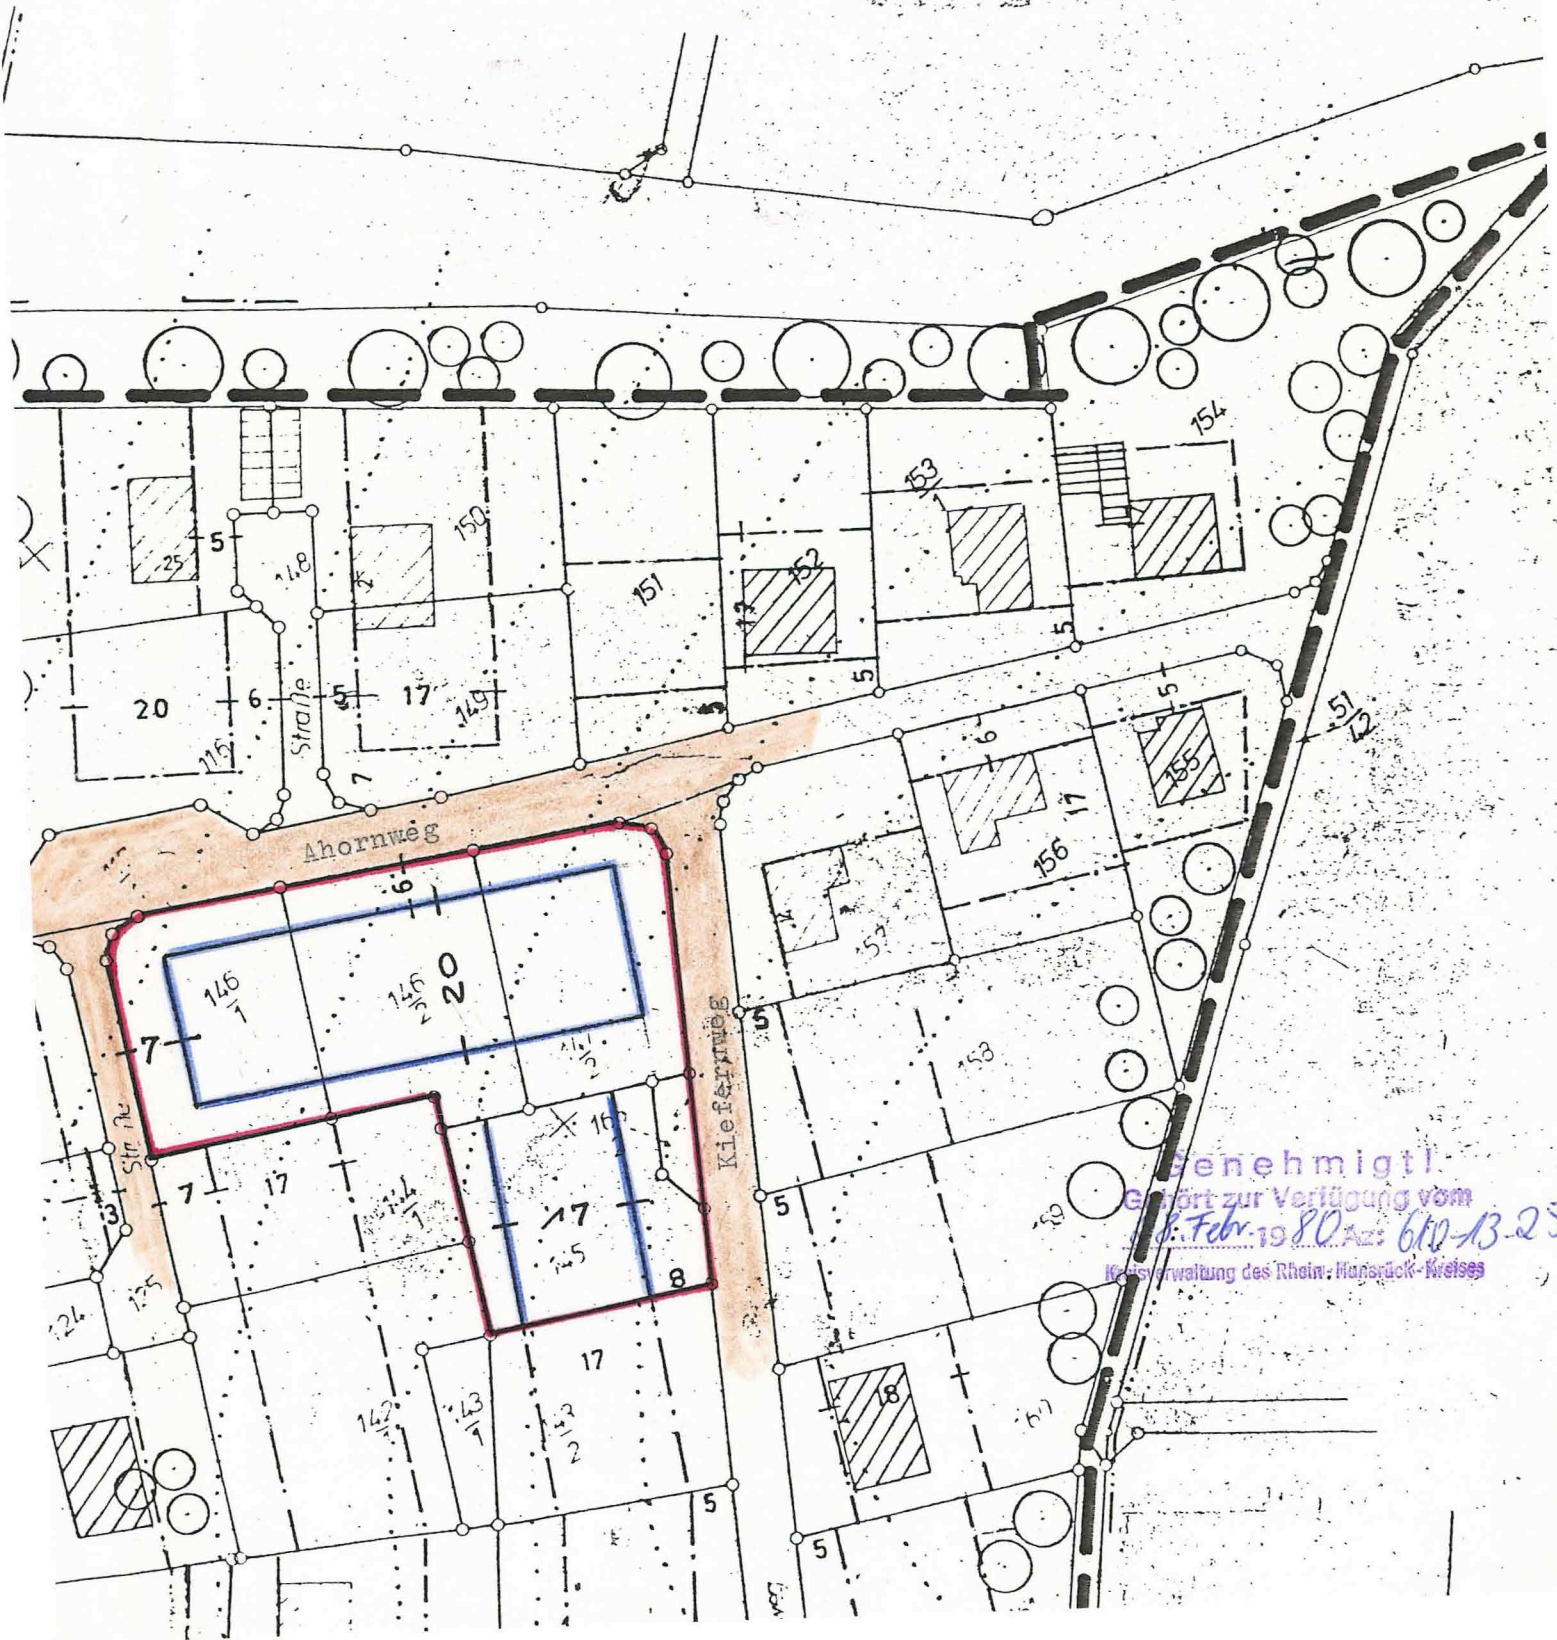

Genehmigt!  
Gehört zur Verfügung vom  
1. Febr. 1980. Az: 610-13-25  
Kreisverwaltung des Rhein-Haunsrück-Kreises