



Bestandteil der Satzung der Ortsgemeinde Gemünden über den gemäß § 13
des Bundesbaugesetzes geänderten Bebauungsplan "Auf'm Zeilbaum"
vom **- 8. Aug. 1980**
.....


Schloßbitze

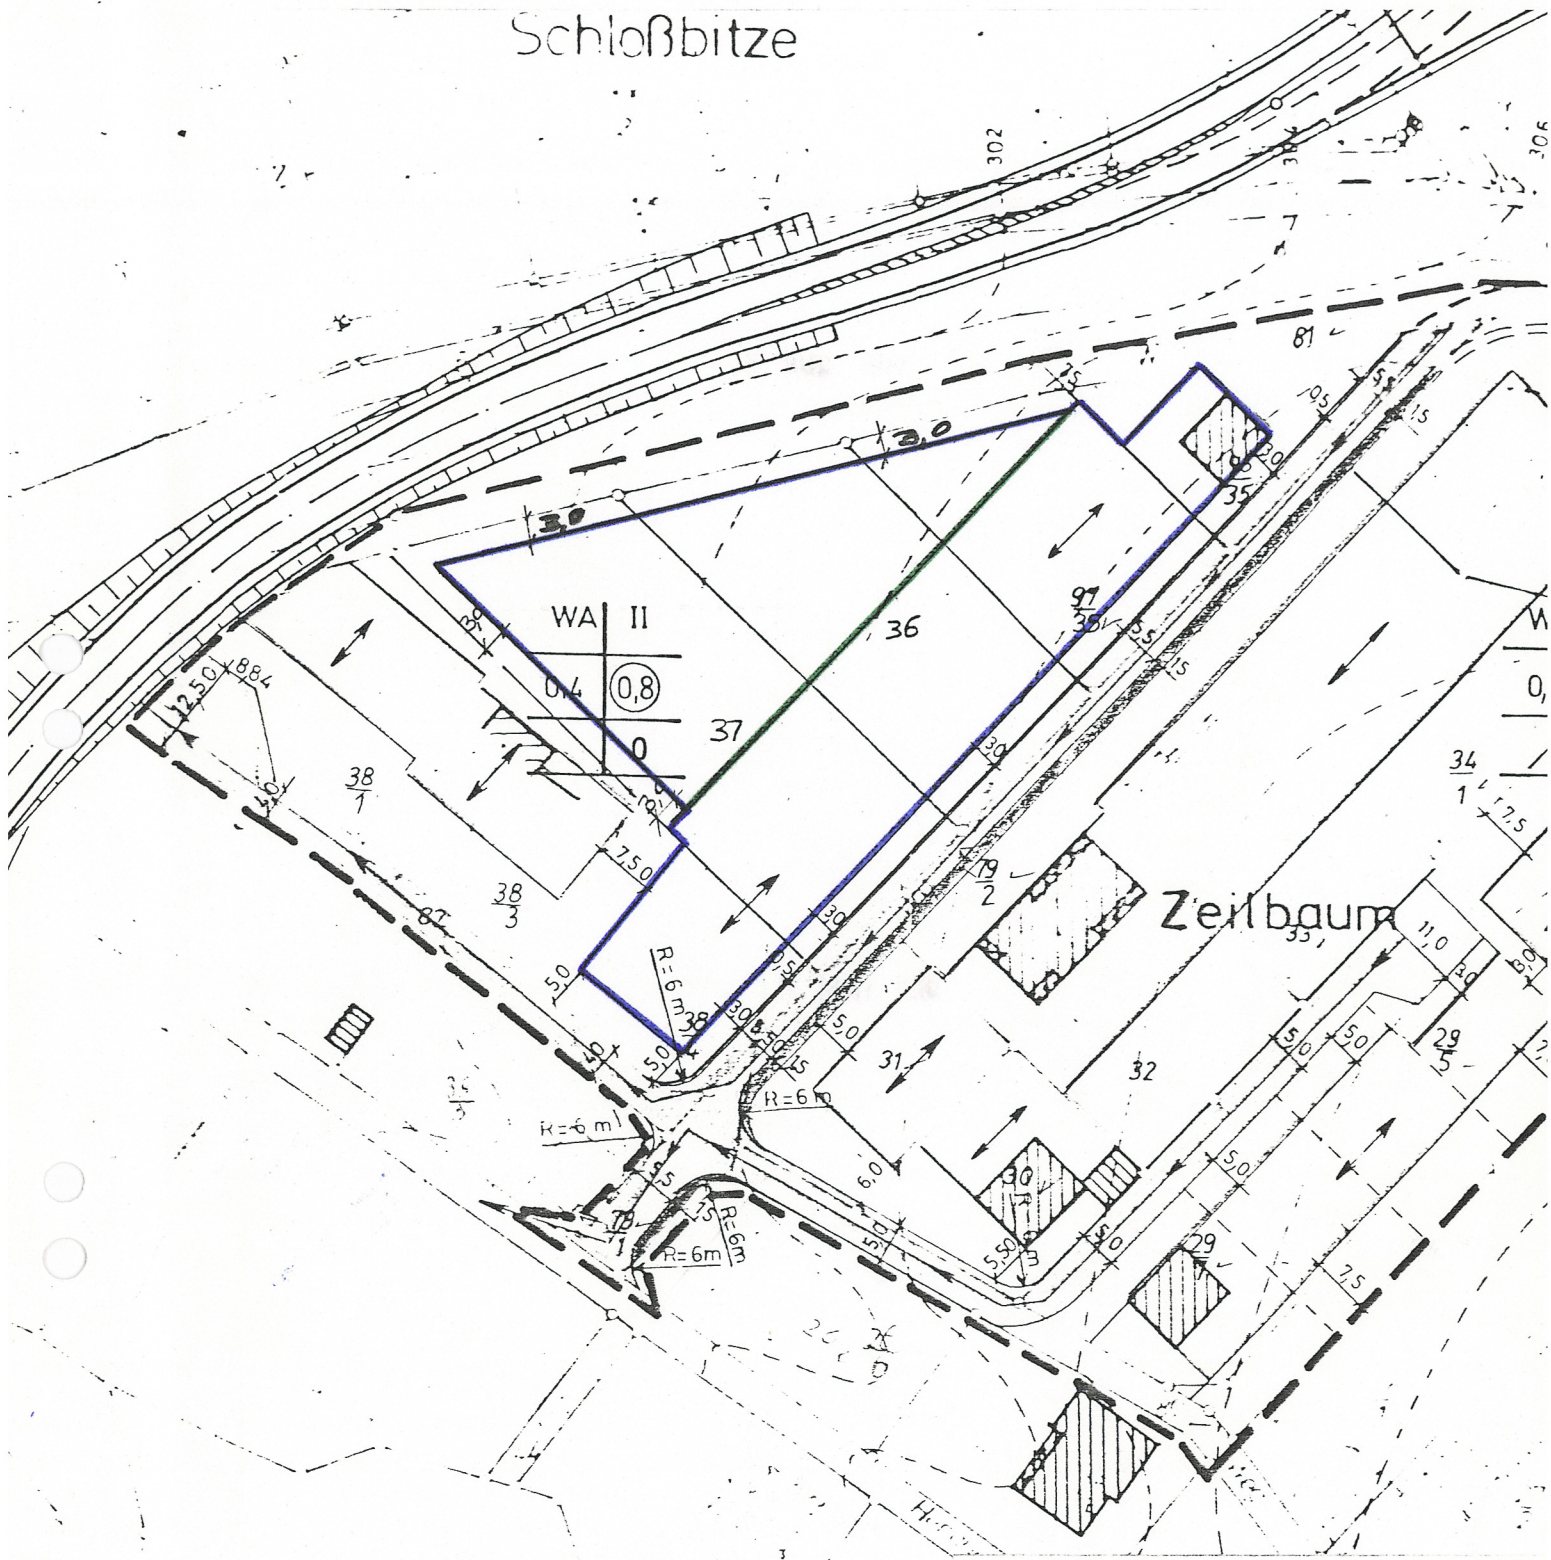

Erläuterungen:

Ungef. Maßstab: 1 : 1000

 Neue und bestehende Baugrenze

 Weggefallene Baugrenze