


Scherer Reisen Omnibus Gesellschaft mbH

Vorhabenplan zum Bebauungsplan "Betriebshof Fa. Scherer"

1. Änderung / Erweiterung

M 1:1000

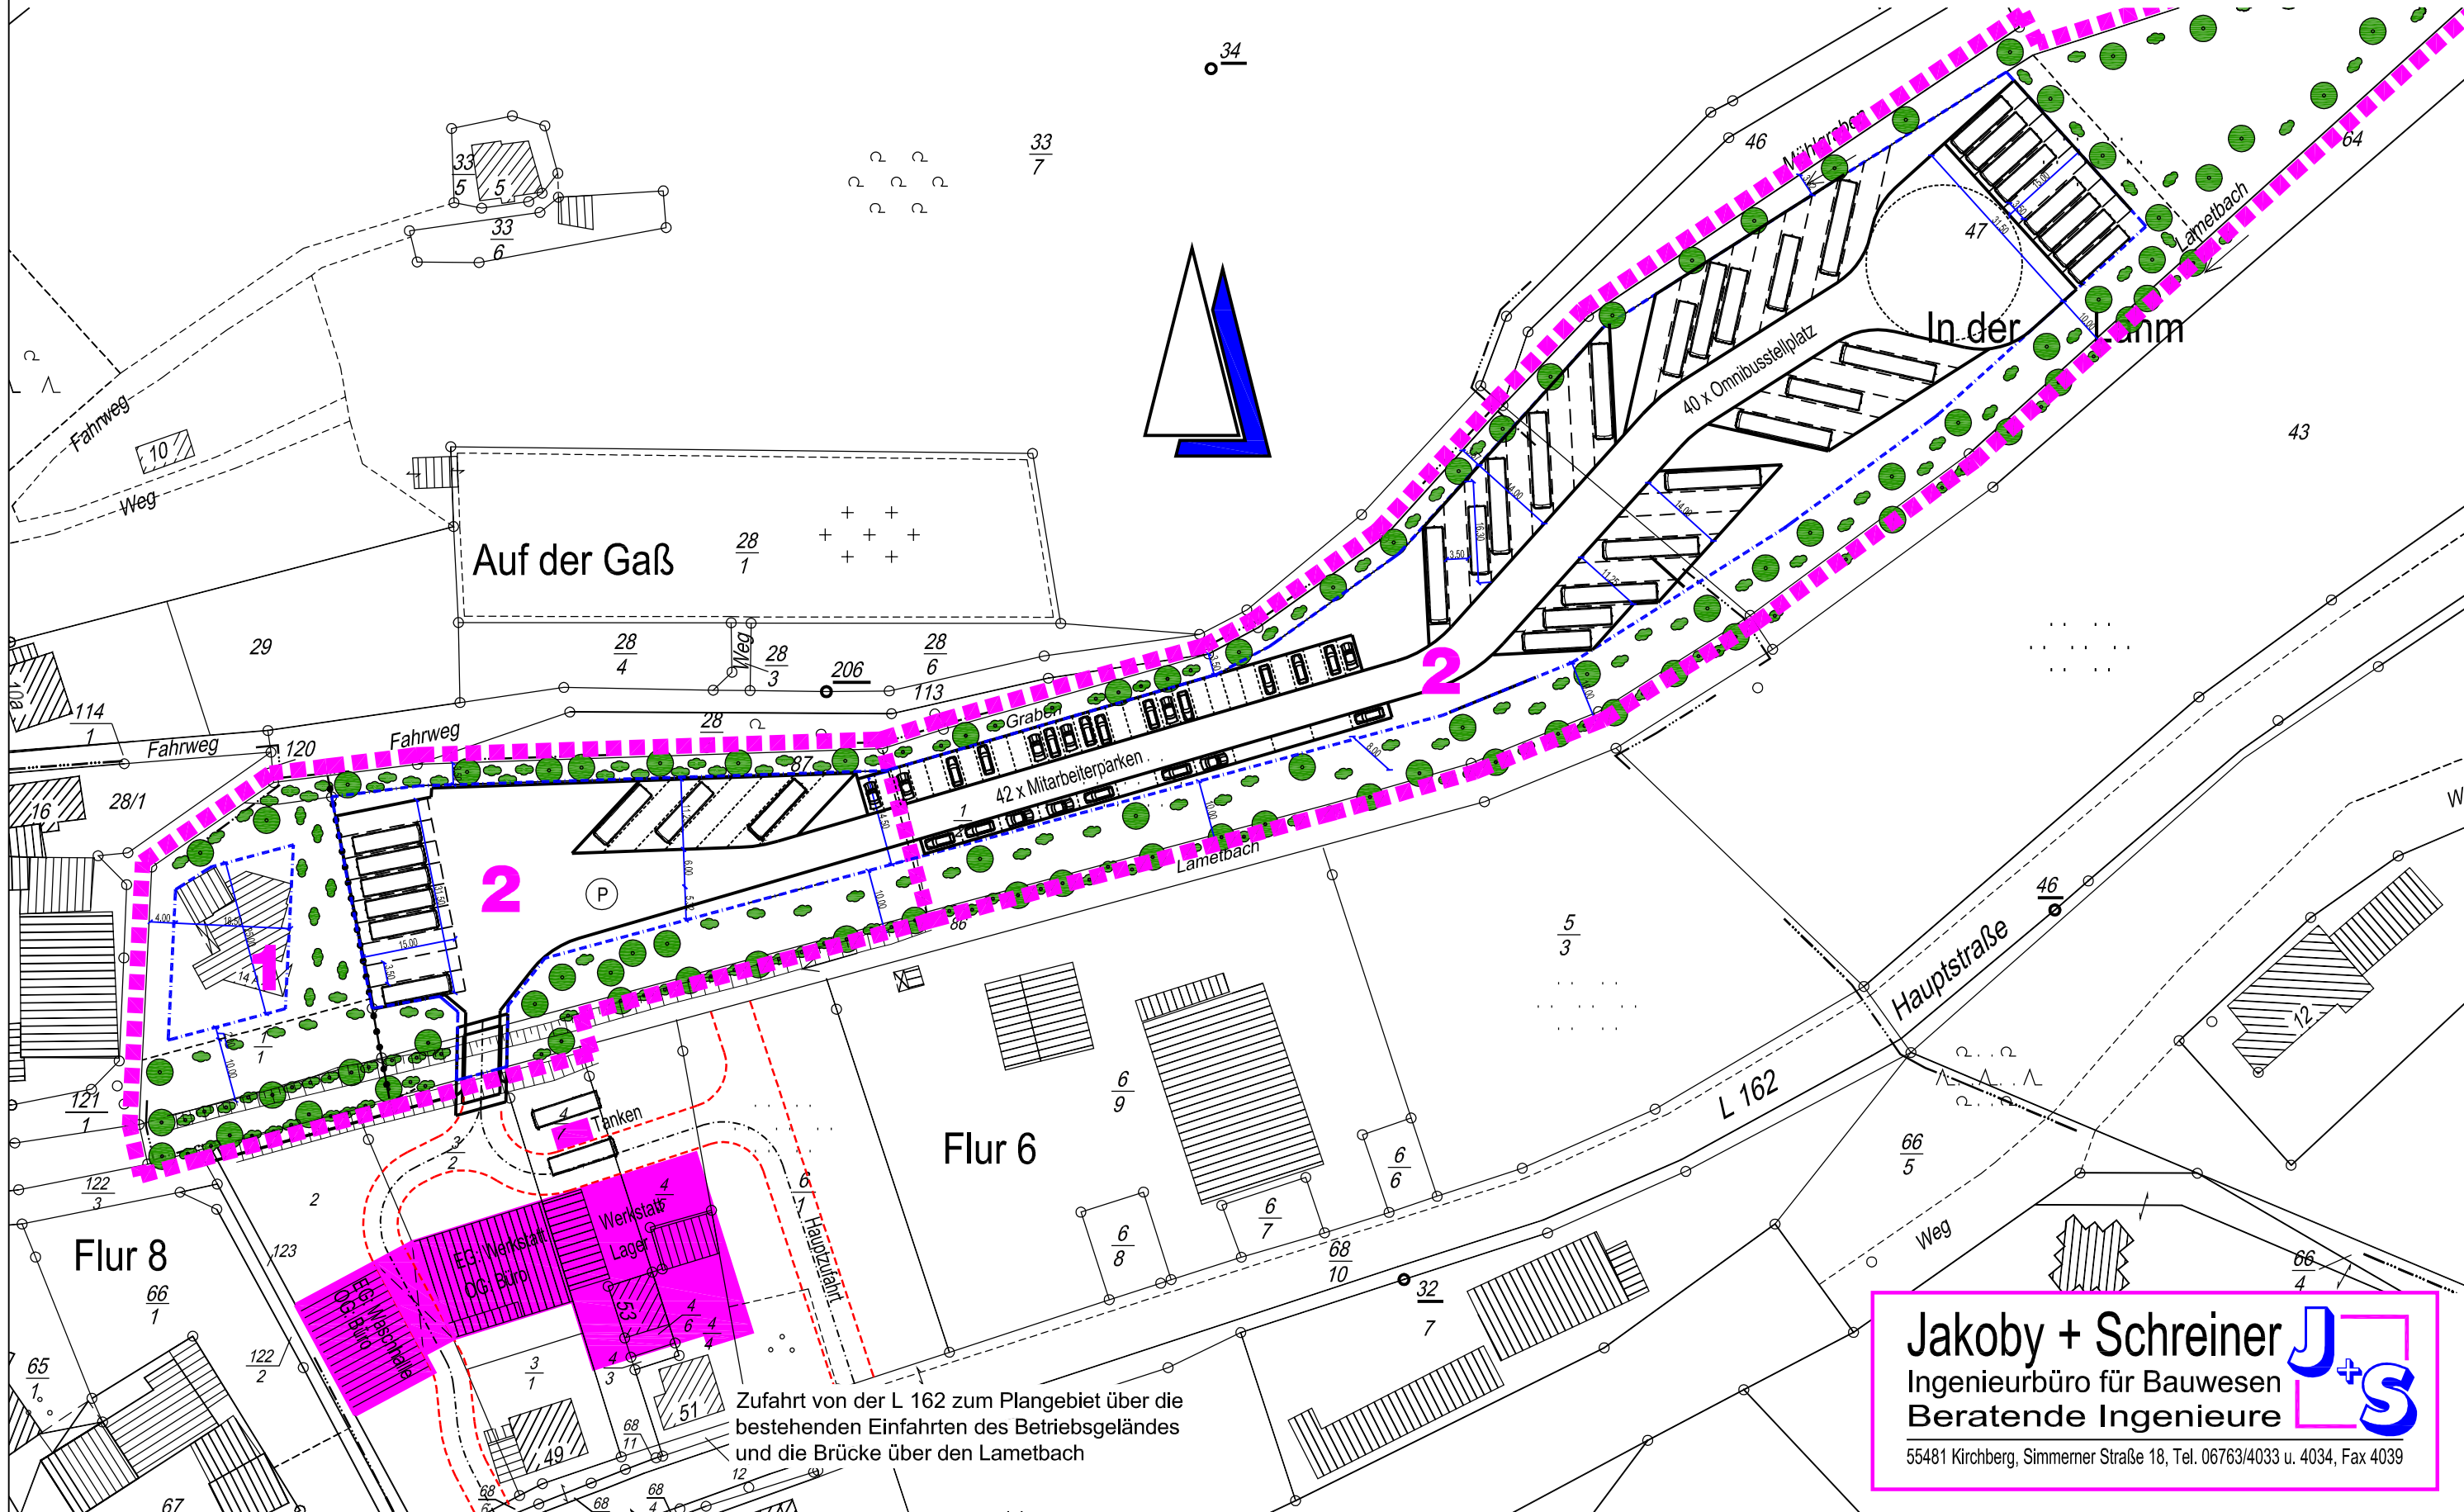

Zufahrt von der L 162 zum Plangebiet über die bestehenden Einfahrten des Betriebsgeländes und die Brücke über den Lametbach

Jakoby + Schreiner 
 Ingenieurbüro für Bauwesen
 Beratende Ingenieure
 55481 Kirchberg, Simmerner Straße 18, Tel. 06763/4033 u. 4034, Fax 4039