


# BEBAUUNGSPLAN

## VERBINDLICHER BAULEITPLAN DER GEMEINDE GEMÜNDEN TEILGEBIET I FLUR 13 M. 1:1000

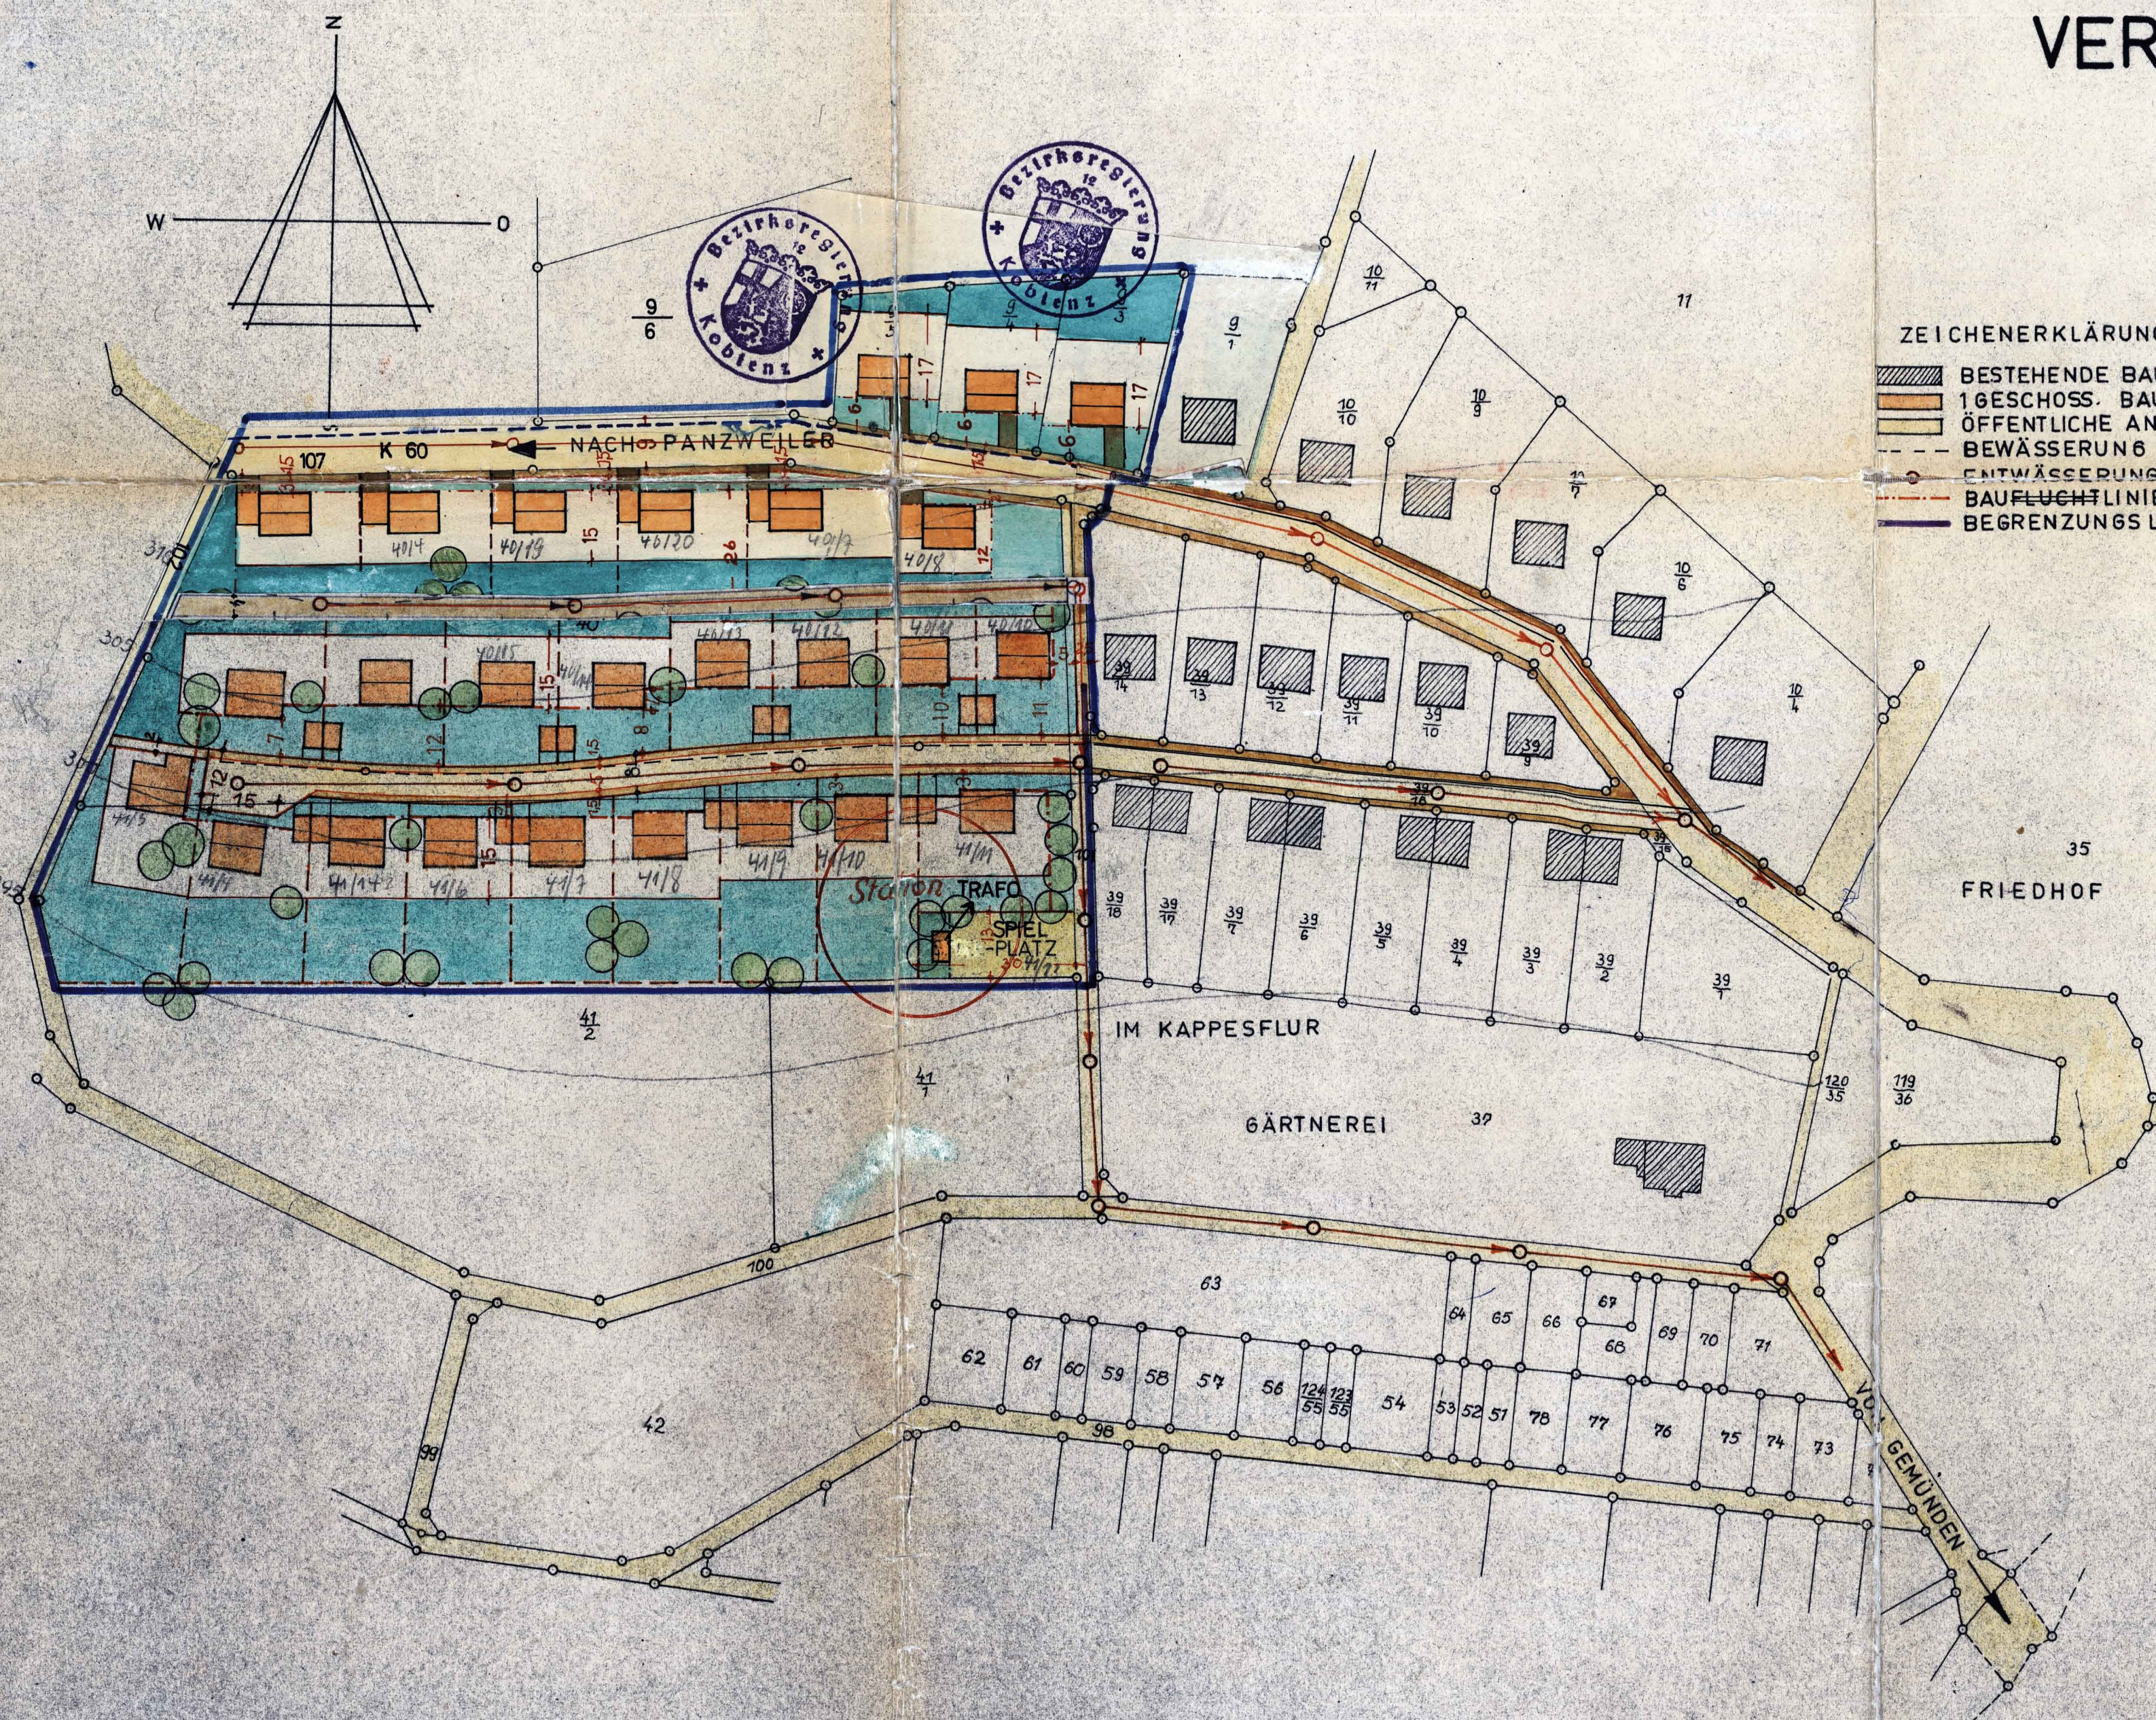

- ZEICHENERKLÄRUNG**
- BESTEHENDE BAUTEN
  - 1GESCHOSS. BAUTEN
  - ÖFFENTLICHE ANLAGEN
  - BEWÄSSERUNG
  - ENTWÄSSERUNG
  - BAUFUCHTLINIE
  - BEGRENZUNGS LINIE

**AUFGESTELLT:** 17. März 1964  
**IMMERN DEN 12. Dez. 1962** 1962  
 LANDRATSAMT SIMMERN  
 -BAUABTEILUNG REF. 61 d-  
 IM AUFTRAG  
 REGIERUNGSBAUAMT MANN

**DER BEBAUUNGSPLAN-ENTWURF WURDE AM 1. Dez. 1962 VOM GEMEINDERAT BESCHLOSSEN § 2 ABS 1 BBG GEMÜNDEN, DEN 21. Dez. 1962** 1962  
 DIE GEMEINDEVERWALTUNG  
 In Vertretung  
 BÜRGERMEISTER

**DER BEBAUUNGSPLAN ENTWURF UND DER ERLÄUTERUNGSBERICHT HABEN IN DER ZEIT VOM 30. Mai 1963 BIS 21. Juni 1963 MINDEST 1 MONAT ÖFFENTLICH AUSGELEGEN ORT UND DAUER DER AUSLEGUNG WURDEN VORHER MINDEST 1 WOCHE AM 8. Mai 1963 ORTSÜBLICH BEKANNT GEMACHT MIT DEM HINWEIS DASS BEDENKEN UND ANREGUNGEN WÄHREND DER AUSLEGUNGSFRIST VORGEBRACHT WERDEN KÖNNEN (§ 2 ABS. 6 BBG) GEMÜNDEN, DEN 21. August 1962** 1962  
 DIE GEMEINDEVERWALTUNG  
 BÜRGERMEISTER

**GEGEHEN UND EINVERSTANDEN (§ 2 ABS. 5 BBG) SIMMERN, DEN 28. Dezember 1962** 1962  
 KATASTERAMT SIMMERN  
 REG. VERMESSUNGSRAT

**SIMMERN DEN 1. 1962** 1962  
 GESUNDHEITSAMT  
 REG. MEDIZINALRAT

**BAD KREUZNACH, DEN 1962** 1962  
 RHEINNAHE KRAFTVERSORGUNG  
 Rhein-Nahe-Kraftversorgung  
 Gesellschaft mit beschränkter Haftung

**SIMMERN, DEN 1962** 1962  
 LANDRATSAMT SIMMERN  
 LANDRAT

**DER BEBAUUNGSPLAN IST GEMÄSS § 10 BUNDESBAUGESETZ BESTANDTEIL DER SATZUNG DER GEMEINDE GEMÜNDEN...**  
**VOM 22. Feb. 1965** 1965  
 GEMÜNDEN, DEN 22. Feb. 1965 1962  
 GEMEINDEVERWALTUNG  
 BÜRGERMEISTER

**GEMÜNDEN DEN 22. Feb. 1965** 1962  
 DIE AMTSVERWALTUNG  
 AMTSBÜRGERMEISTER

**GENEHMIGT: (S. § 11 BBG) GEHÖRT ZUR VERFÜGUNG VOM 2. 12. 1964**  
 REG. NR. 42-433-15  
 REGIERUNG KOBLENZ  
 IM AUFTRAG  
 REG. BAURAT

**INKRAFTTRETEN DES BEBAUUNGSPLANES (§ 12 BBG) DIE SATZUNG DER DAZUGEHÖRIGE UND GENEHMIGTE BEBAUUNGSPLAN SOWIE DER ERLÄUTERUNGSBERICHT (BEGRÜNDUNG) HABEN IN DER ZEIT VOM 26. 2. 65. BIS 13. 3. 65. IM... ÖFFENTLICH AUSGELEGEN. DIE GENEHMIGUNG, ORT UND ZEIT DER OFFENLAGE WURDEN AM 22. Feb. 1965 ÖFFENTLICH BEKANNTGEMACHT. MIT DIESER BEKANNTMACHUNG IST DER BEBAUUNGSPLAN RECHTSVERBINDLICH GEMÜNDEN DEN 22. Feb. 1965** 1962  
 GEMEINDEVERWALTUNG  
 BÜRGERMEISTER