Ortsgemeinde Heinzenbach
Bebauungsplan "Eichersbaum"
M 1 : 1.000
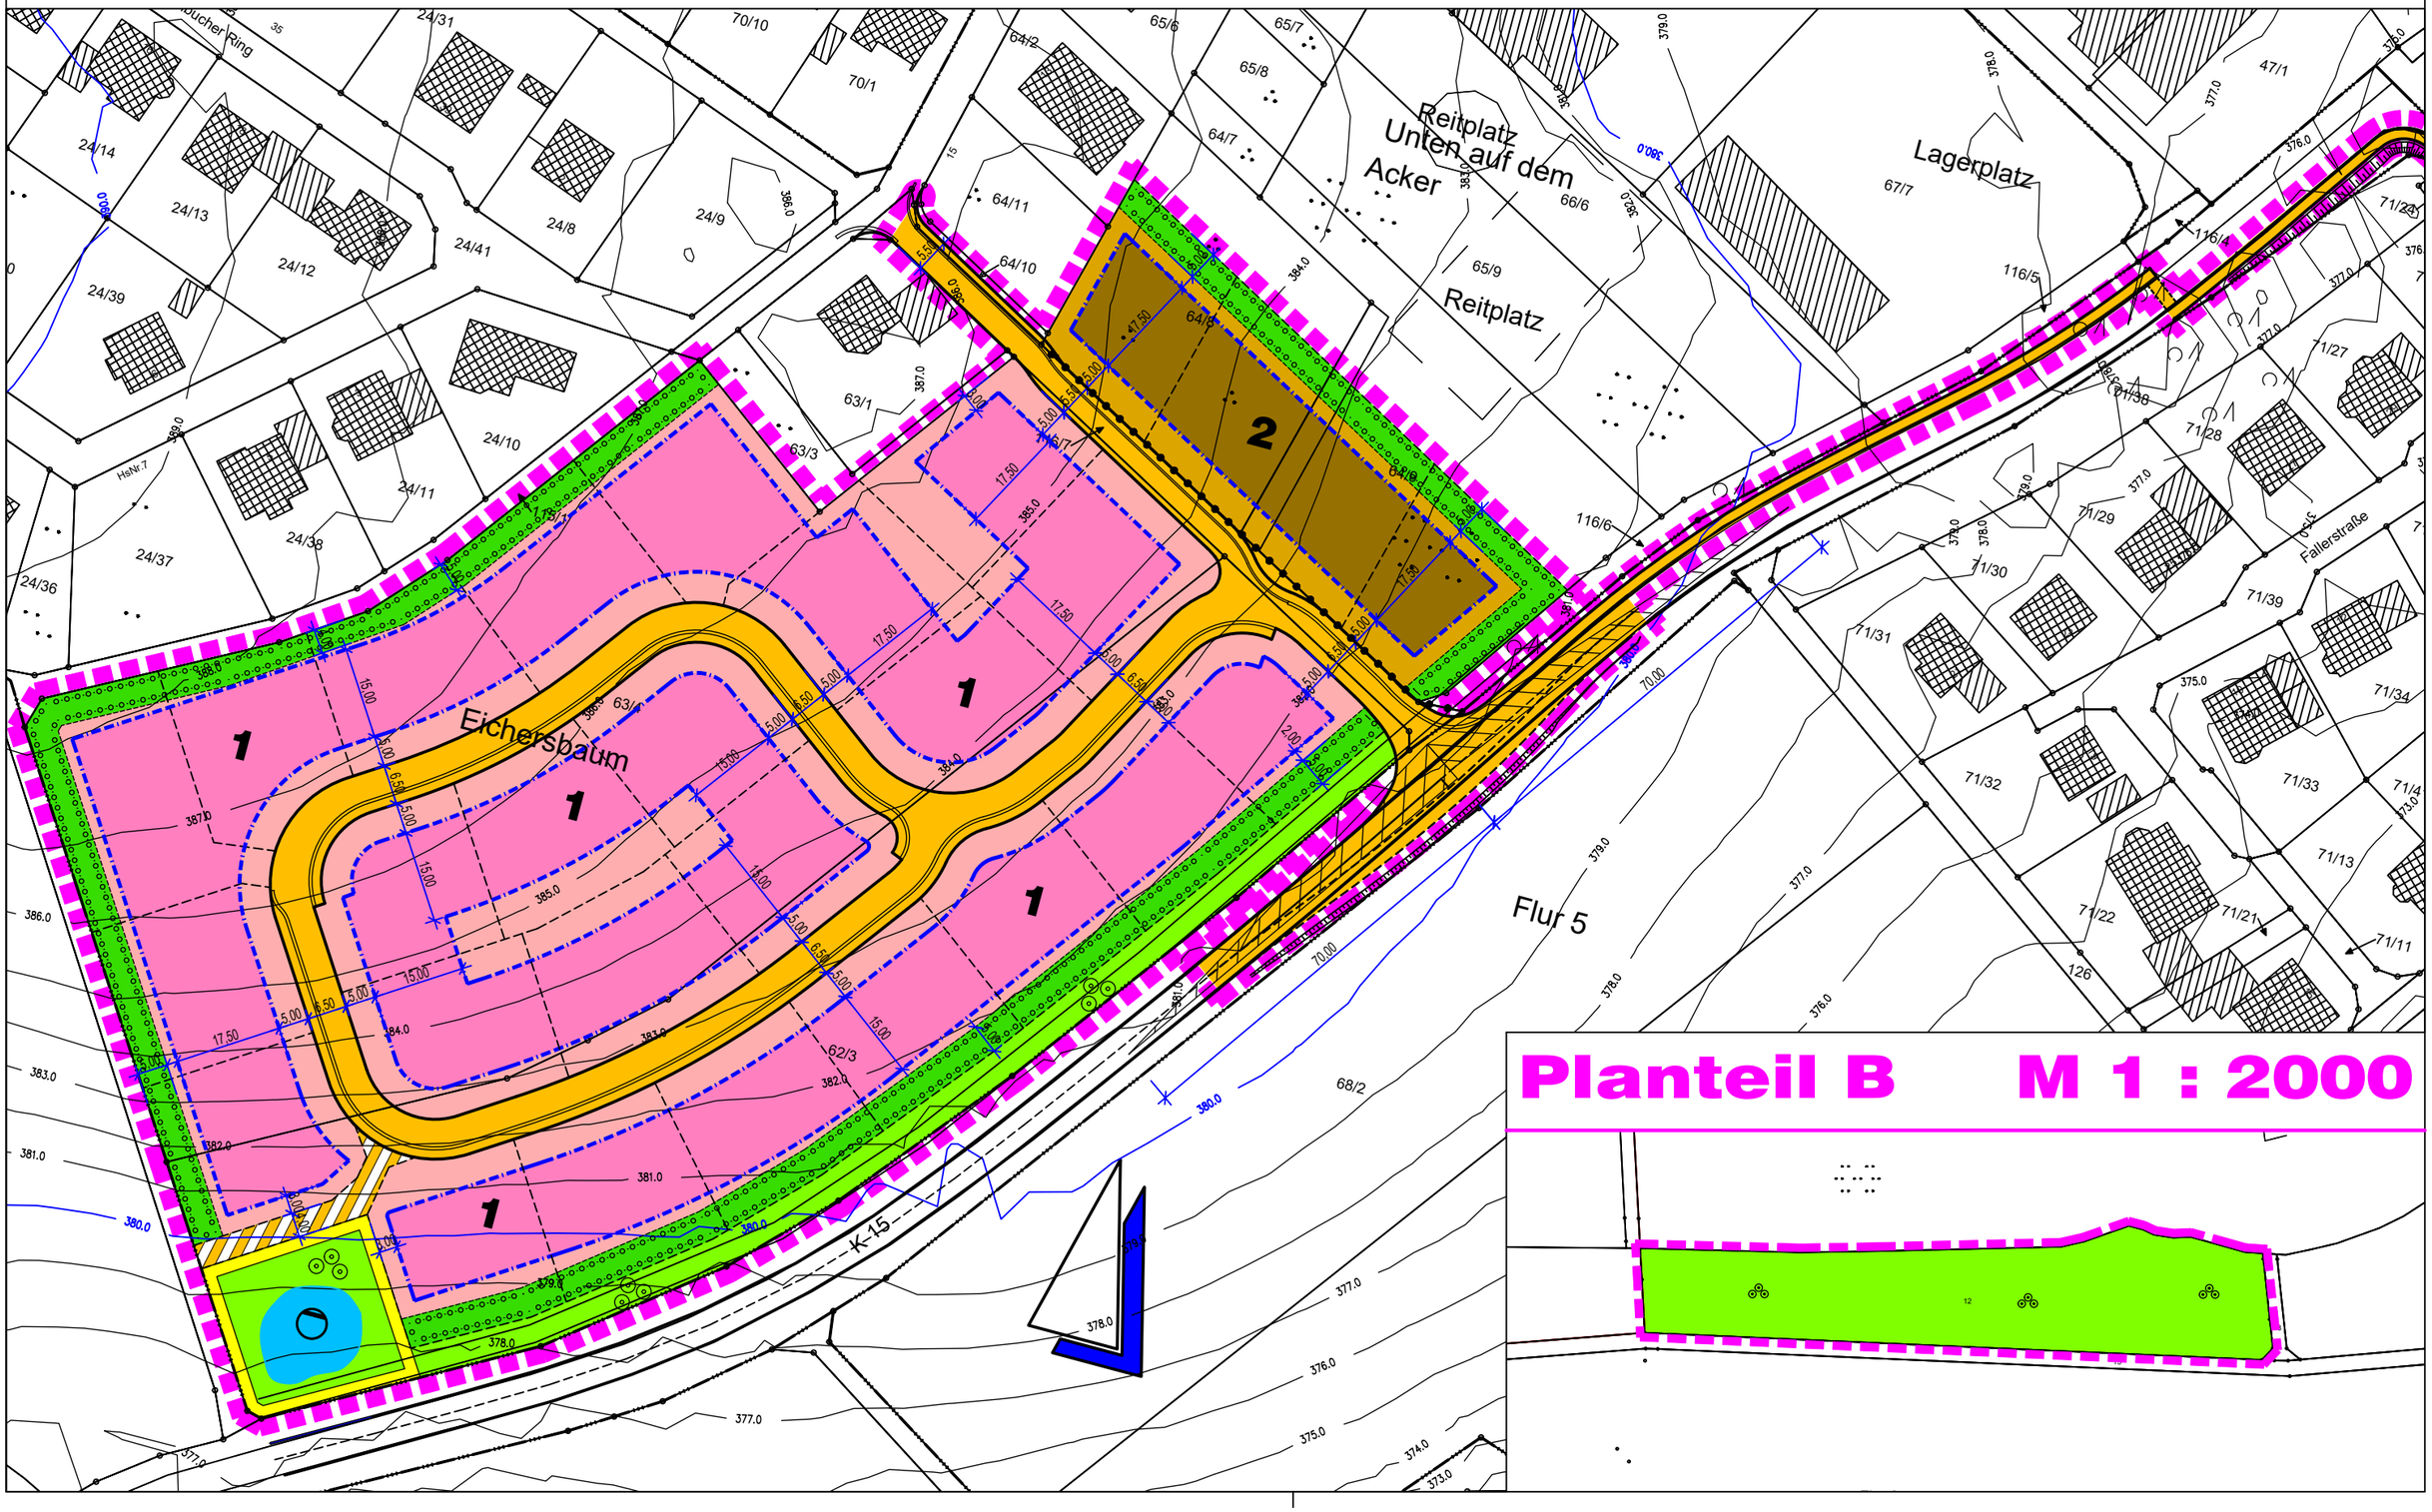
Jakoby + Schreiner
Ingenieurbüro für Bauwesen
Beratende Ingenieure
Simmerner Straße 18, 55481 Kirchberg, Tel. 06763/4033 u. 4034, Fax 4039