


Übersichtskarte Bauleitplanung Ortsgemeinde Heinzenbach

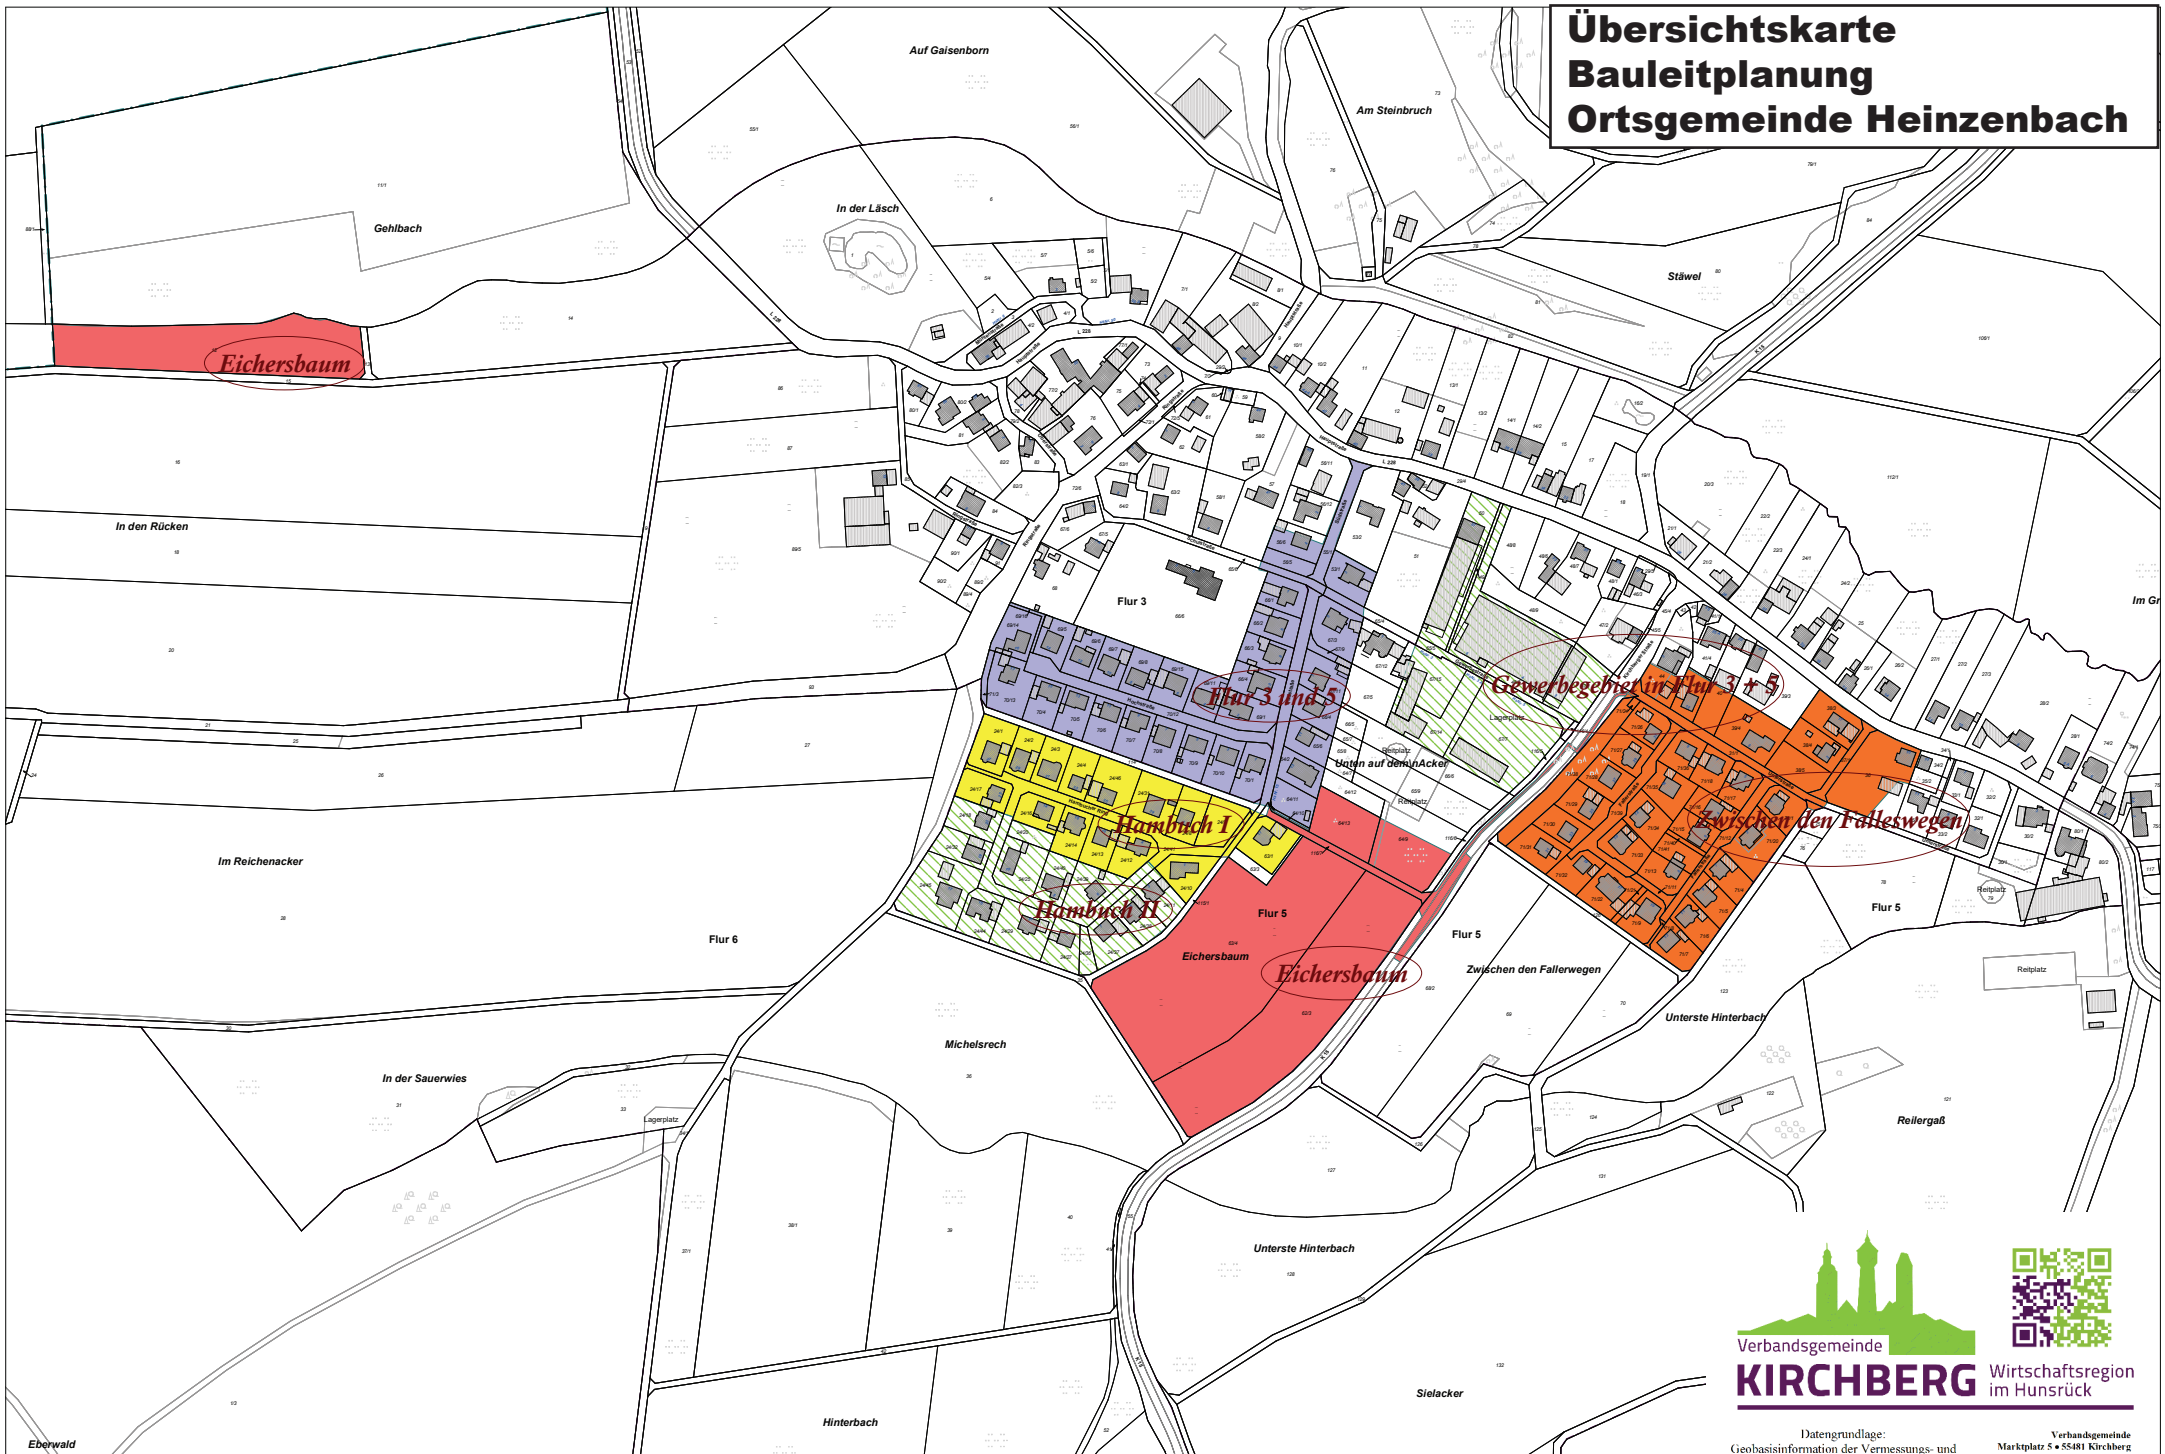

Maßstab: 1 : 5000



Datengrundlage:
Geobasisinformation der Vermessungs- und
Katasterverwaltung Rheinland-Pfalz
(Zustimmung vom 15. Oktober 2002)

Verbandsgemeinde
Marktplatz 5 • 55811 Kirchberg
Tel.: 0 67 63 - 918 0
Fax: 0 67 63 - 918 099
www.kirchberg.hunsruock.de