


Ortsgemeinde Kappel

Bebauungsplan "Heizzentrale Kappel"

M 1:1000

Entwurf
Fassung für das Beteiligungsverfahren nach § 3 Abs. 2 und § 4 Abs. 2 BauGB; Stand: 01.07.2014

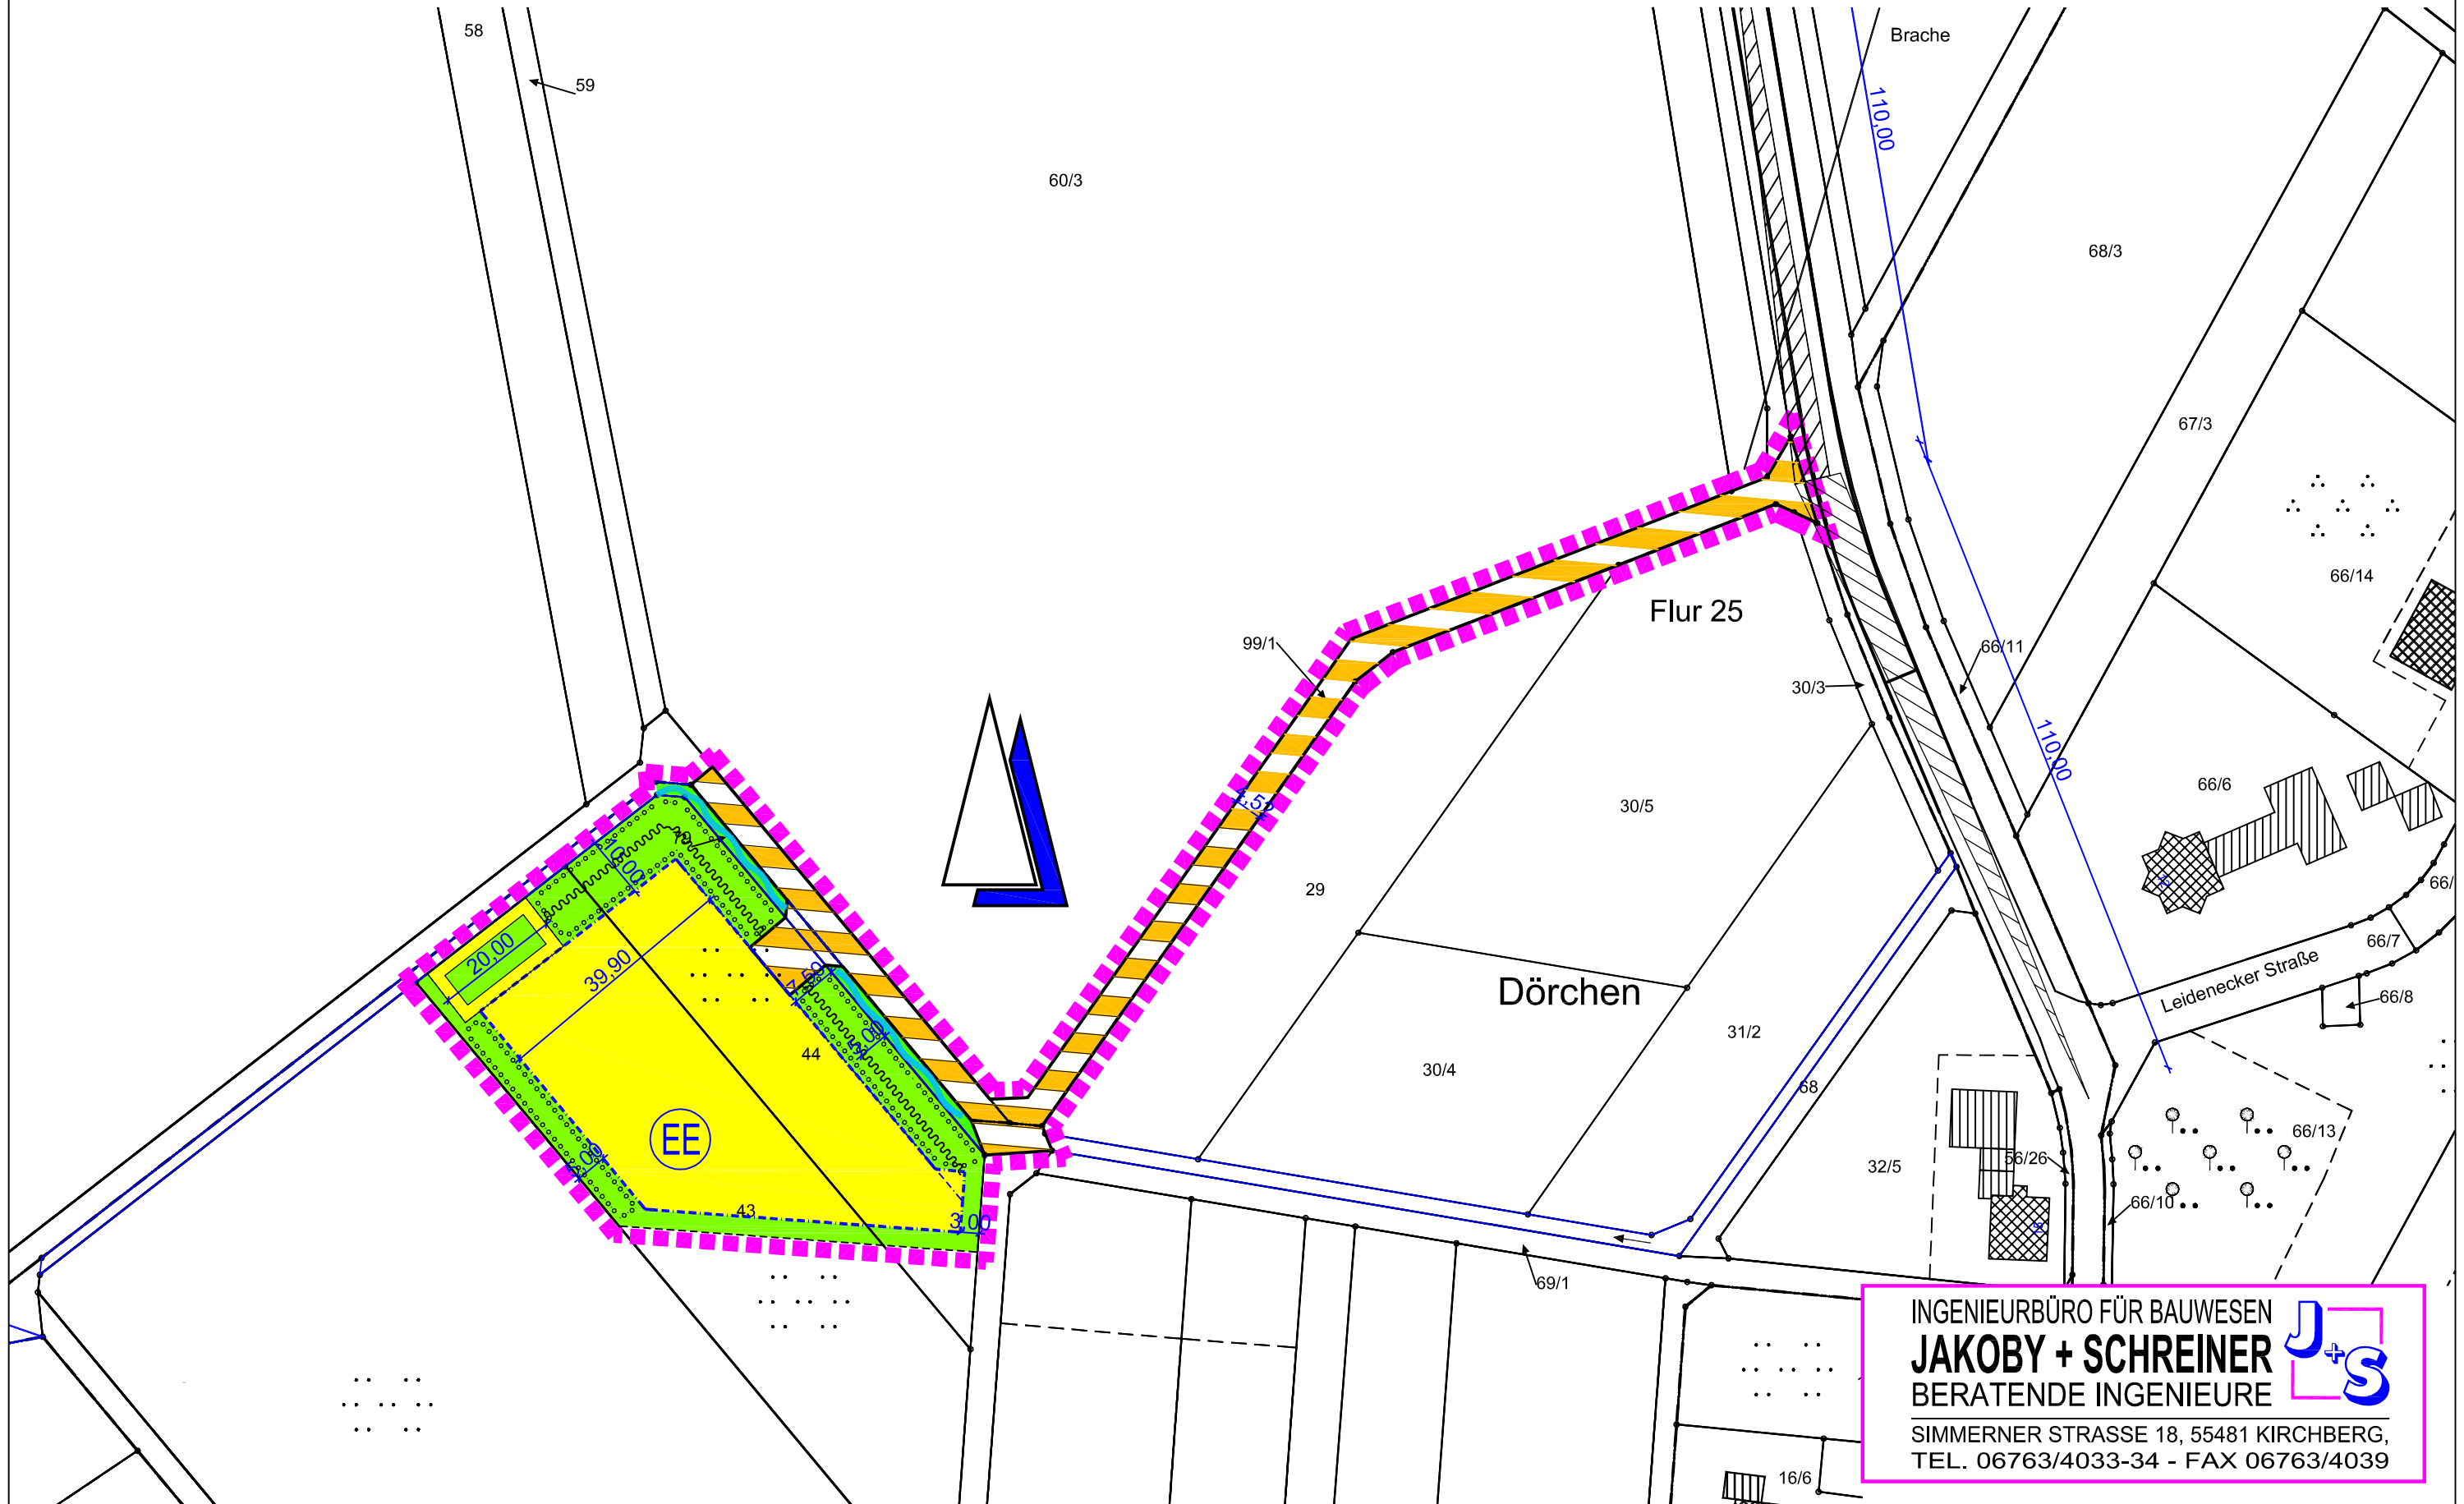

INGENIEURBÜRO FÜR BAUWESEN
JAKOBY + SCHREINER
BERATENDE INGENIEURE

J+S

SIMMERNER STRASSE 18, 55481 KIRCHBERG,
TEL. 06763/4033-34 - FAX 06763/4039