


STADT KIRCHBERG

BEBAUUNGSPLAN - TEILGEBIET III -

Planurkunde Nr. 2

1. VEREINFACHTE ÄNDERUNG DES BEBAUUNGSPLANES NACH § 13 B. BG.

M.: 1:1000

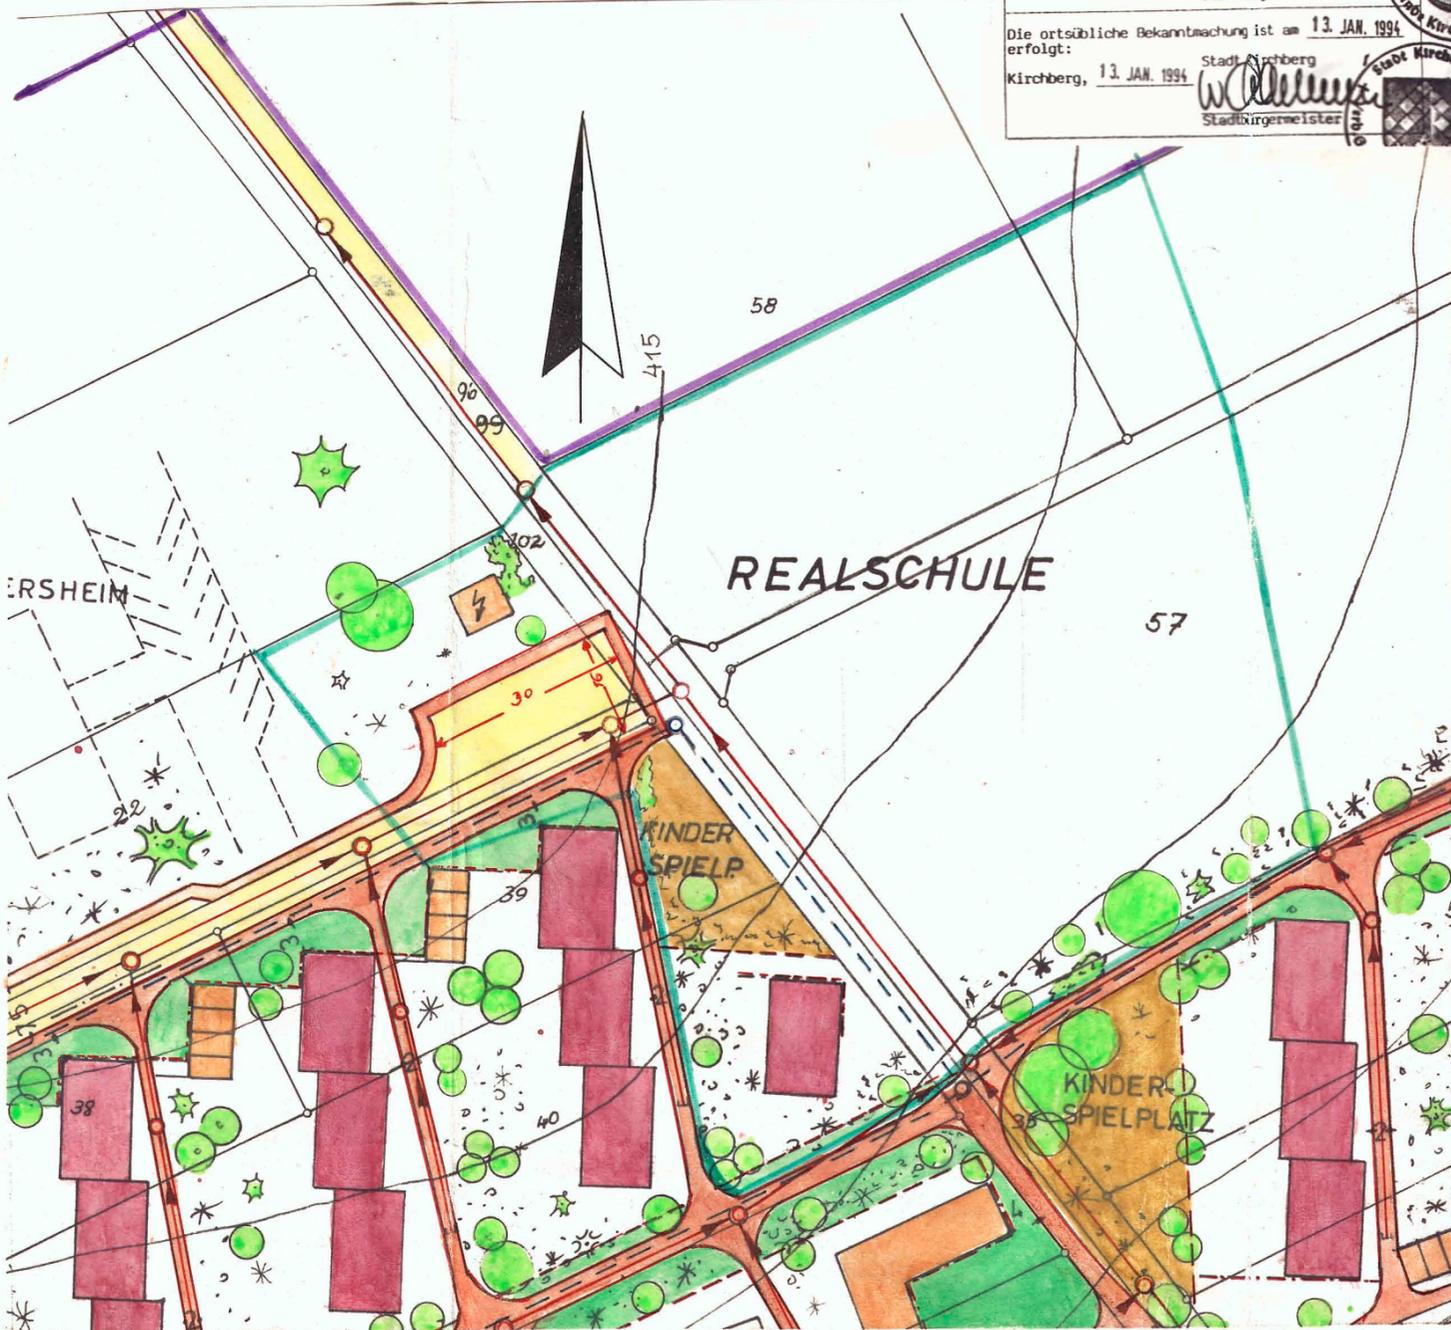

§ 12 BauGB (alte Fassung) ist ab dem 1.1.1994 außer Kraft gesetzt.
Die Änderung des BauGB gemäß Abs. 3 BauGB gemäß Stadtratsbeschluss vom 15.10.1993 rückwirkend zum 16.11.1993 in Kraft gesetzt.

Ausgefertigt:
Kirchberg, 07. JAN. 1994
Stadtbürgermeister

Die ortsübliche Bekanntmachung ist am 13. JAN. 1994 erfolgt:
Kirchberg, 13. JAN. 1994
Stadtbürgermeister

Geändert:
Kirchberg, den 8. Juli 1966
Stadt- und Amtsverwaltung
Bauabteilung
Schroder
Stadtbauingenieur



Der geänderte Bebauungsplan wurde am 19. Oktober 1966 vom Stadtrat als Satzung beschl. Die Stadtverwaltung

Der geänderte Bebauungsplan hat in der Zeit vom 17.11.1966 bis 1.12.1966 öffentlich ausgelegen Ort und Dauer der Auslegung wurden am 15.11.1966 öffentlich bekannt gemacht Kirchberg, den 5. Dezember 1966.



Die Stadtverwaltung

Gesehen und einverstanden:
Simmern, den 19. Dez. 1966.



Landratsamt Simmern
b. Az: 610-17-40 (WR)
Im Auftrag:

Kreisbauamt am

Begrenzungslinie der Änderung

PLANURKUNDE NR. 2