


E 385900 m

N 5533994 m

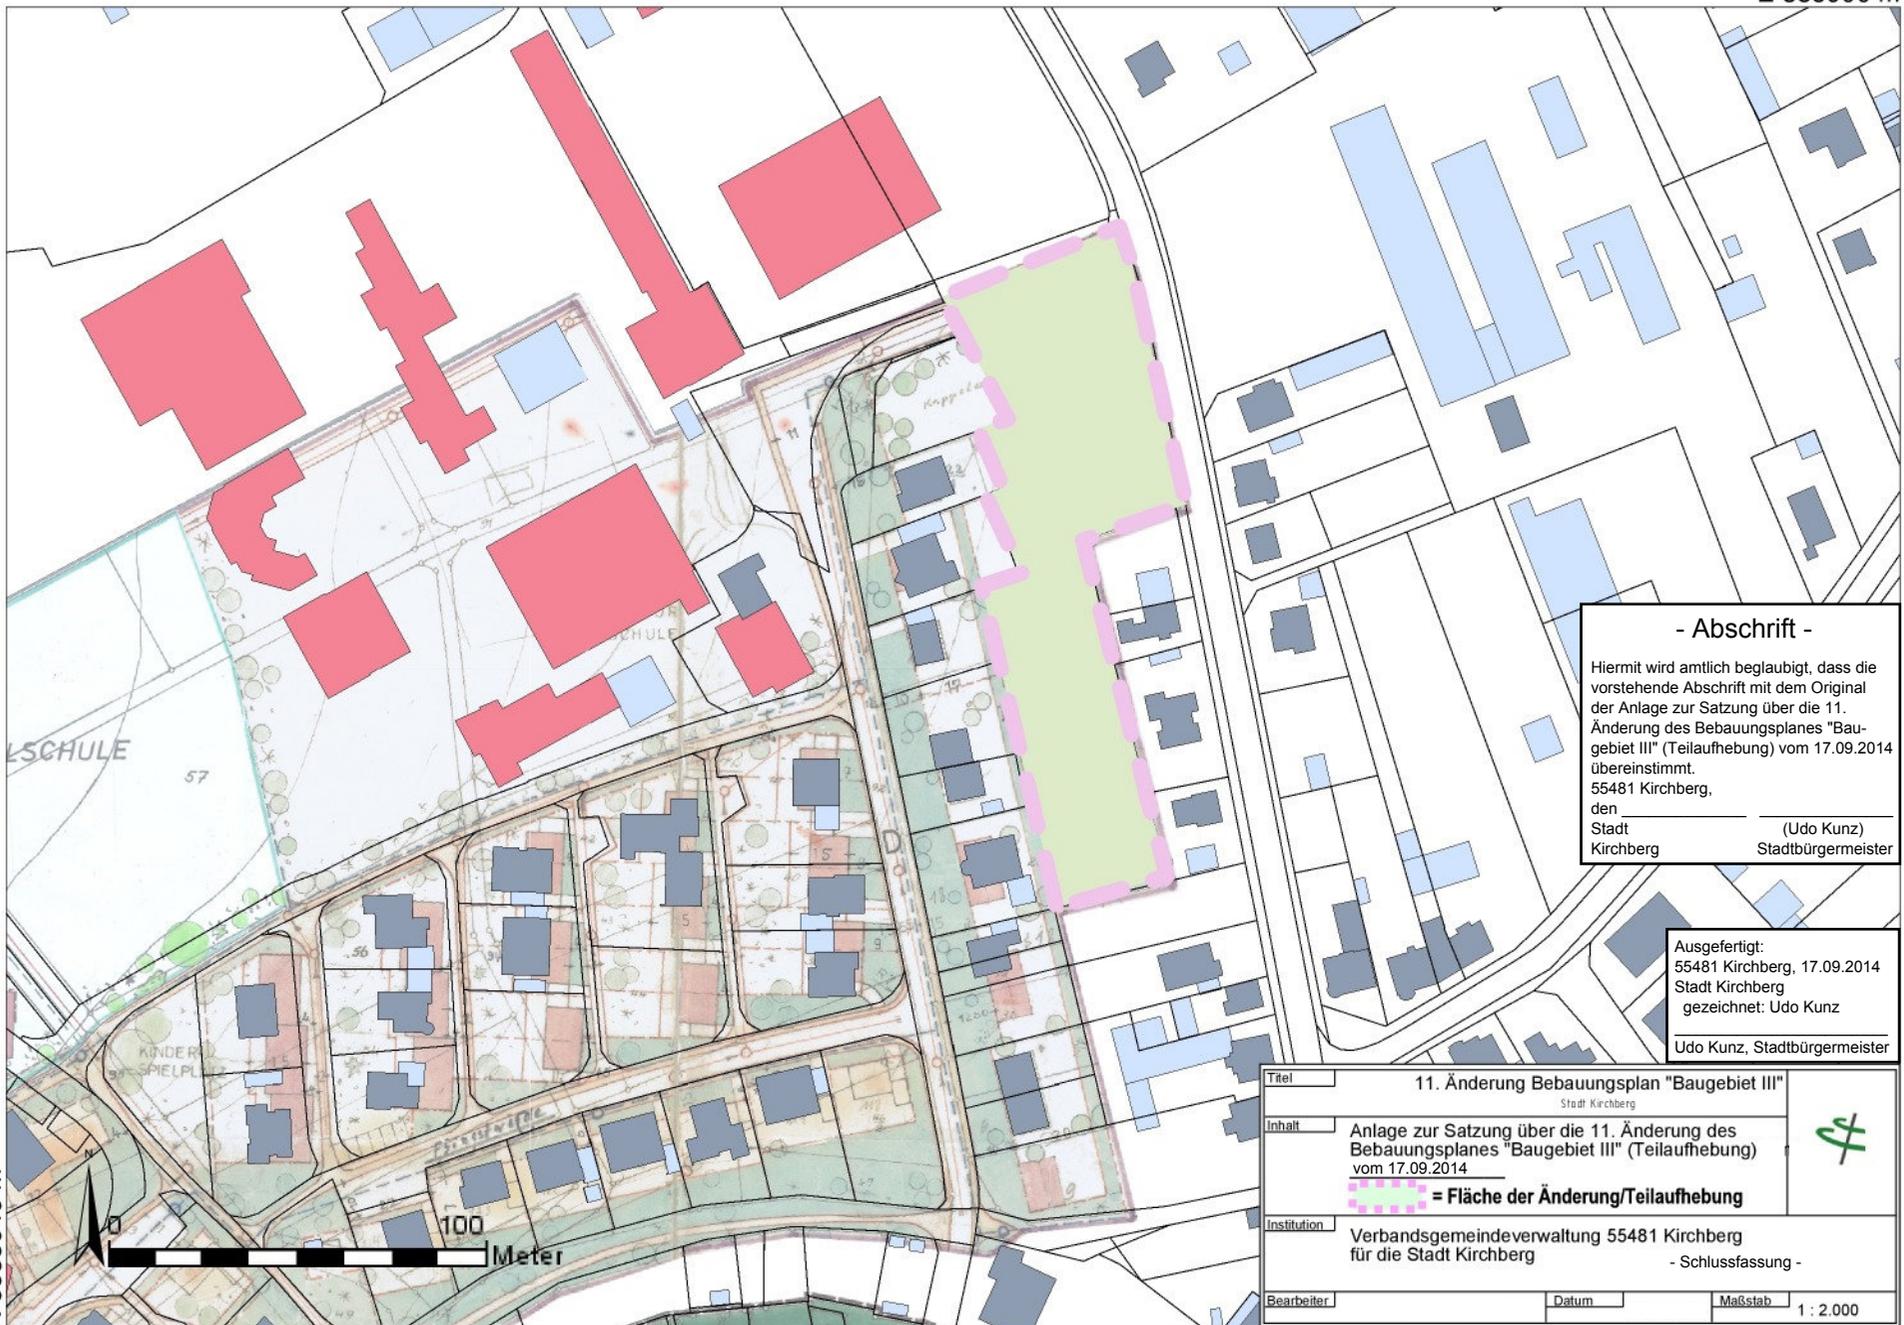

**- Abschrift -**

Hiermit wird amtlich beglaubigt, dass die vorstehende Abschrift mit dem Original der Anlage zur Satzung über die 11. Änderung des Bebauungsplanes "Baugebiet III" (Teilaufhebung) vom 17.09.2014 übereinstimmt.

55481 Kirchberg,  
den \_\_\_\_\_  
Stadt \_\_\_\_\_ (Udo Kunz)  
Kirchberg \_\_\_\_\_ Stadtbürgermeister

Ausgefertigt:  
55481 Kirchberg, 17.09.2014  
Stadt Kirchberg  
gezeichnet: Udo Kunz  
Udo Kunz, Stadtbürgermeister

<b>Titel</b>	11. Änderung Bebauungsplan "Baugebiet III" <small>Stadt Kirchberg</small>		
<b>Inhalt</b>	Anlage zur Satzung über die 11. Änderung des Bebauungsplanes "Baugebiet III" (Teilaufhebung) vom 17.09.2014		
	= Fläche der Änderung/Teilaufhebung		
<b>Institution</b>	Verbandsgemeindeverwaltung 55481 Kirchberg für die Stadt Kirchberg - Schlussfassung -		
<b>Bearbeiter</b>	<b>Datum</b>	<b>Maßstab</b>	1 : 2.000

N 5533646 m

E 385398 m



100 Meter