




Anderung des Bebauungsplans für das Baugebiet III - Stadt Kirchberg

Anlage zur Satzung vom

M 1:1000

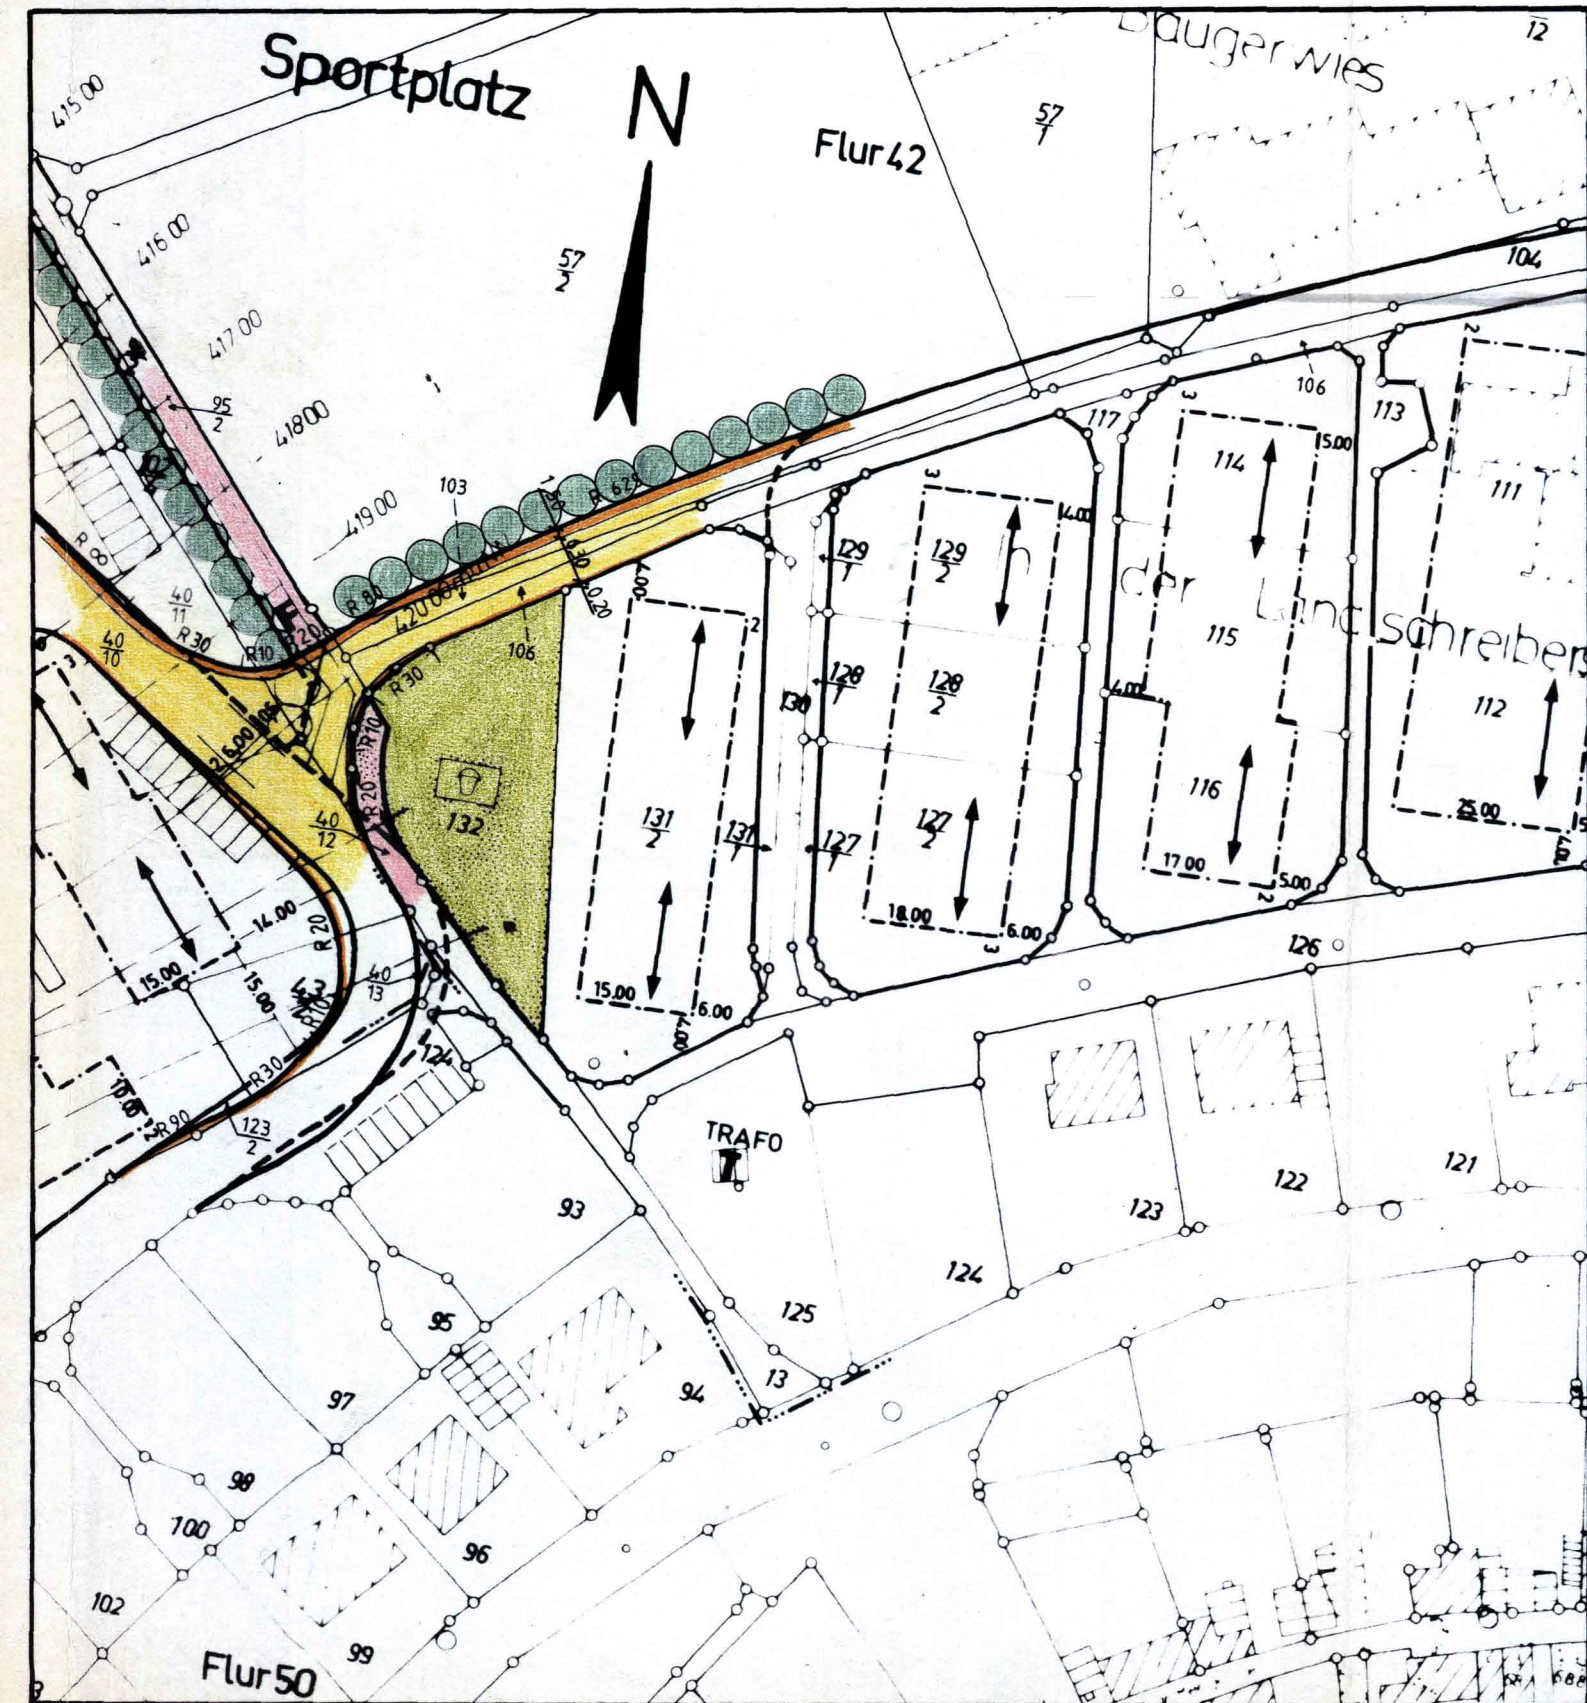

M 1:10000

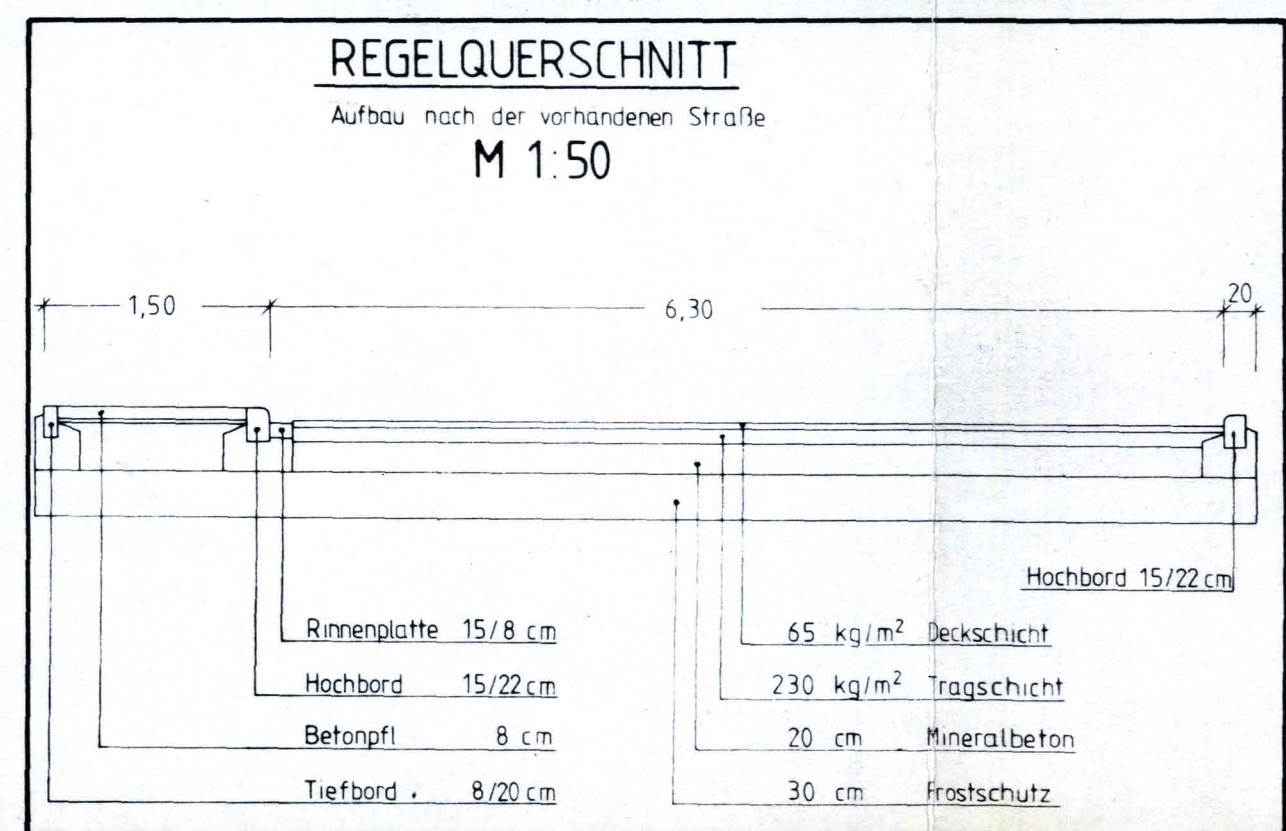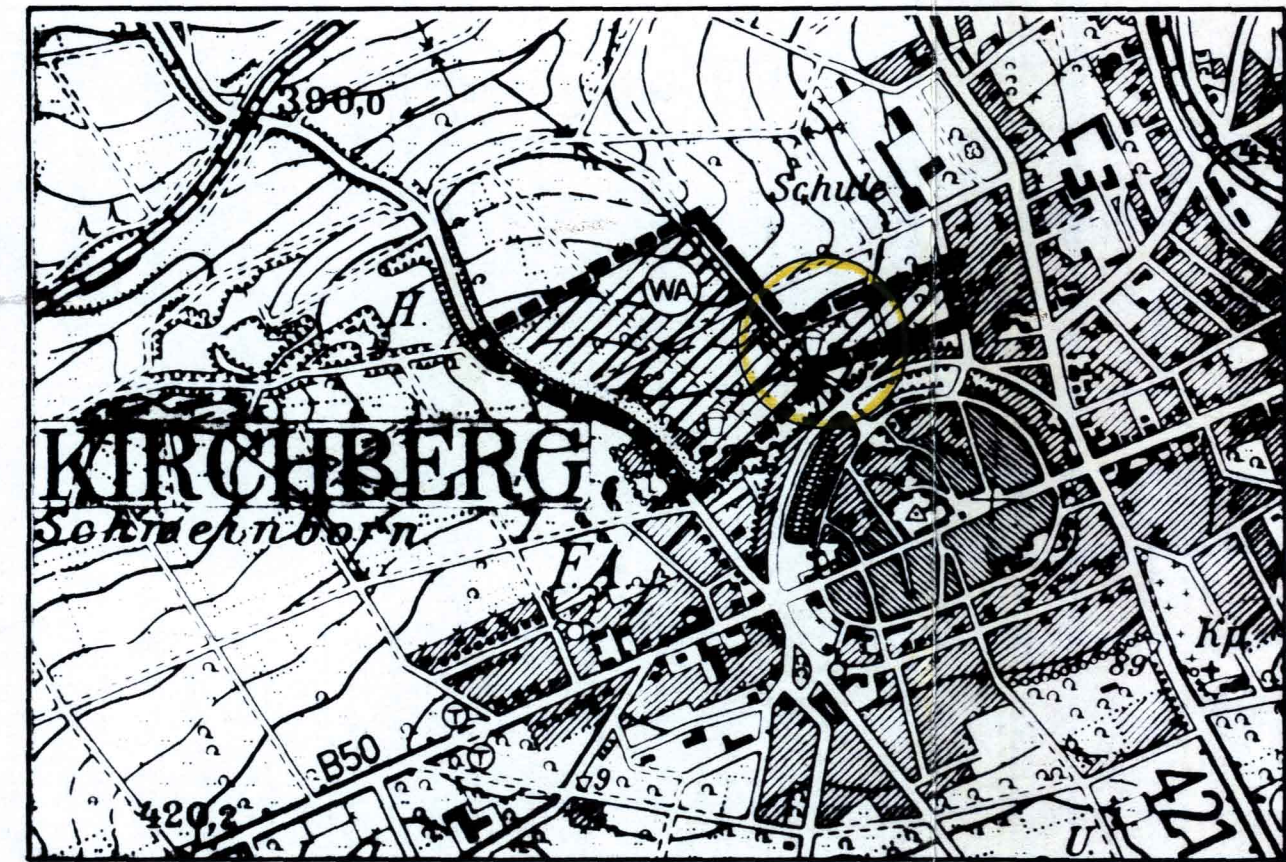

PLANZEICHENERKLÄRUNG

	Straßenverkehrsfläche mit Straßenbegrenzungslinie
	Fußweg
	Gehweg
	Kinderspielplatz
	Pflanzempfehlung (Bäume der II. Kategorie)

Ing. H. Koch
 Büro für Tiefbau und Siedlungswasserwirtschaft
 6530 Bingen/Rh. Pfarrer-Heberer - Str. 42

Anderung des Bebauungsplans für das Baugebiet III Stadt Kirchberg

Aufgestellt: Bingen/Rh. 01.02.1983

SATZUNGSBESCHLUSS: Kirchberg, 15. Dez. 1983

(Signature)
 Stadtbürgermeister

Genehmigungsvermerk siehe Rückseite



4. Genehmigung
 Die Änderung des Bebauungsplanes wurde mit Verfügung der Kreisverwaltung vom 19.09.1988 - Az.: 60/610-13-67 - gemäß § 11 BBAUG genehmigt.
 6540 Simmern, 19.09.1988
 Kreisverwaltung des Rhein-Hunsrück-Kreises
 Az.: 60/610-13-67
 In Vertretung:
 gez. Heidenblut
 Kreisdeputierter

5. Bekanntmachung
 Die Genehmigung der Kreisverwaltung des Rhein-Hunsrück-Kreises vom 19.09.1988 ist am 20.10.1988 gemäß § 12 BBAUG öffentlich bekanntgemacht worden mit dem Hinweis, daß der Bebauungsplan während der Dienststunden bei der Verbandsgemeindeverwaltung Kirchberg, Marktplatz 5, Zimmer 49, 6544 Kirchberg, von Jedermann eingesehen werden kann.
 Mit dieser Bekanntmachung wurde der Bebauungsplan rechtsverbindlich Kirchberg, den 30.09.1988

(Signature)
 (W. Lanninger)
 Stadtbürgermeister

Die Durchführung des Anzeigeverfahrens wird gemäß § 12 BBAUG nach der Ausfertigung bekanntgemacht. Die Änderung des Bebauungsplanes wird nach § 215 Abs. 3 BBAUG gemäß Stadtratsbeschluss vom 15.07.1988 rückwirkend zum 20.10.1988 in Kraft gesetzt.

Ausgefertigt: Kirchberg, 17. JAN. 1994
(Signature)
 Stadtbürgermeister

Die ortsübliche Bekanntmachung ist am 13. JAN. 1994 erfolgt:
 Kirchberg, 13. JAN. 1994
(Signature)
 Stadtbürgermeister

Verfahrensvermerke

1. Aufstellung
 Der Stadtrat hat am 17.12.1981 gemäß § 2 I BBAUG die Aufstellung dieses Bebauungsplanes beschlossen.
 Der Beschluß wurde gemäß § 2 I BBAUG am 28.01.1982 bekanntgemacht.
 Am 23.09.1983 wurde dieser Bebauungsplan-Entwurf gebilligt und seine Offenlegung gemäß § 2 a VI BBAUG beschlossen. Die in Betracht kommenden Träger öffentlicher Belange und sachverständige Stellen wurden bei der Planaufstellung beteiligt und die Bürgerbeteiligung nach § 2 BBAUG durchgeführt.
 Kirchberg, den 30.09.1988
(Signature)
 Stadtbürgermeister

2. Offenlage
 Dieser Bebauungsplan-Entwurf einschließlich der Textfestsetzungen hat mit der Begründung gemäß § 2 a VI BBAUG auf die Dauer eines Monats in der Zeit vom 07.10.1983 bis 07.11.1983 zu Jedermanns Einsicht öffentlich ausgelegt und darüber der Auslegung wurden am 29.09.1983 mit dem Hinweis ortsüblich bekanntgemacht, daß Bedenken und Anregungen während der Auslegungsfrist vorgebracht werden können.
 Kirchberg, den 30.09.1988
(Signature)
 Stadtbürgermeister

3. Satzungsbeschluss
 Der Stadtrat der Stadt Kirchberg hat am 15.12.1983 den Bebauungsplan gemäß § 24 der Gemeindeordnung für Rheinland-Pfalz vom 14.12.1983 und gemäß § 10 BBAUG als Satzung beschlossen.
 Kirchberg, den 30.09.1988
(Signature)
 Stadtbürgermeister

