


# Übersichtskarte zum BEBAUUNGSPLAN

VERBINDLICHER BAULEITPLAN  
DER STADT KIRCHBERG  
TEILGEBIET III FLUR 41, 42, 49 UND 50  
M.1:1000

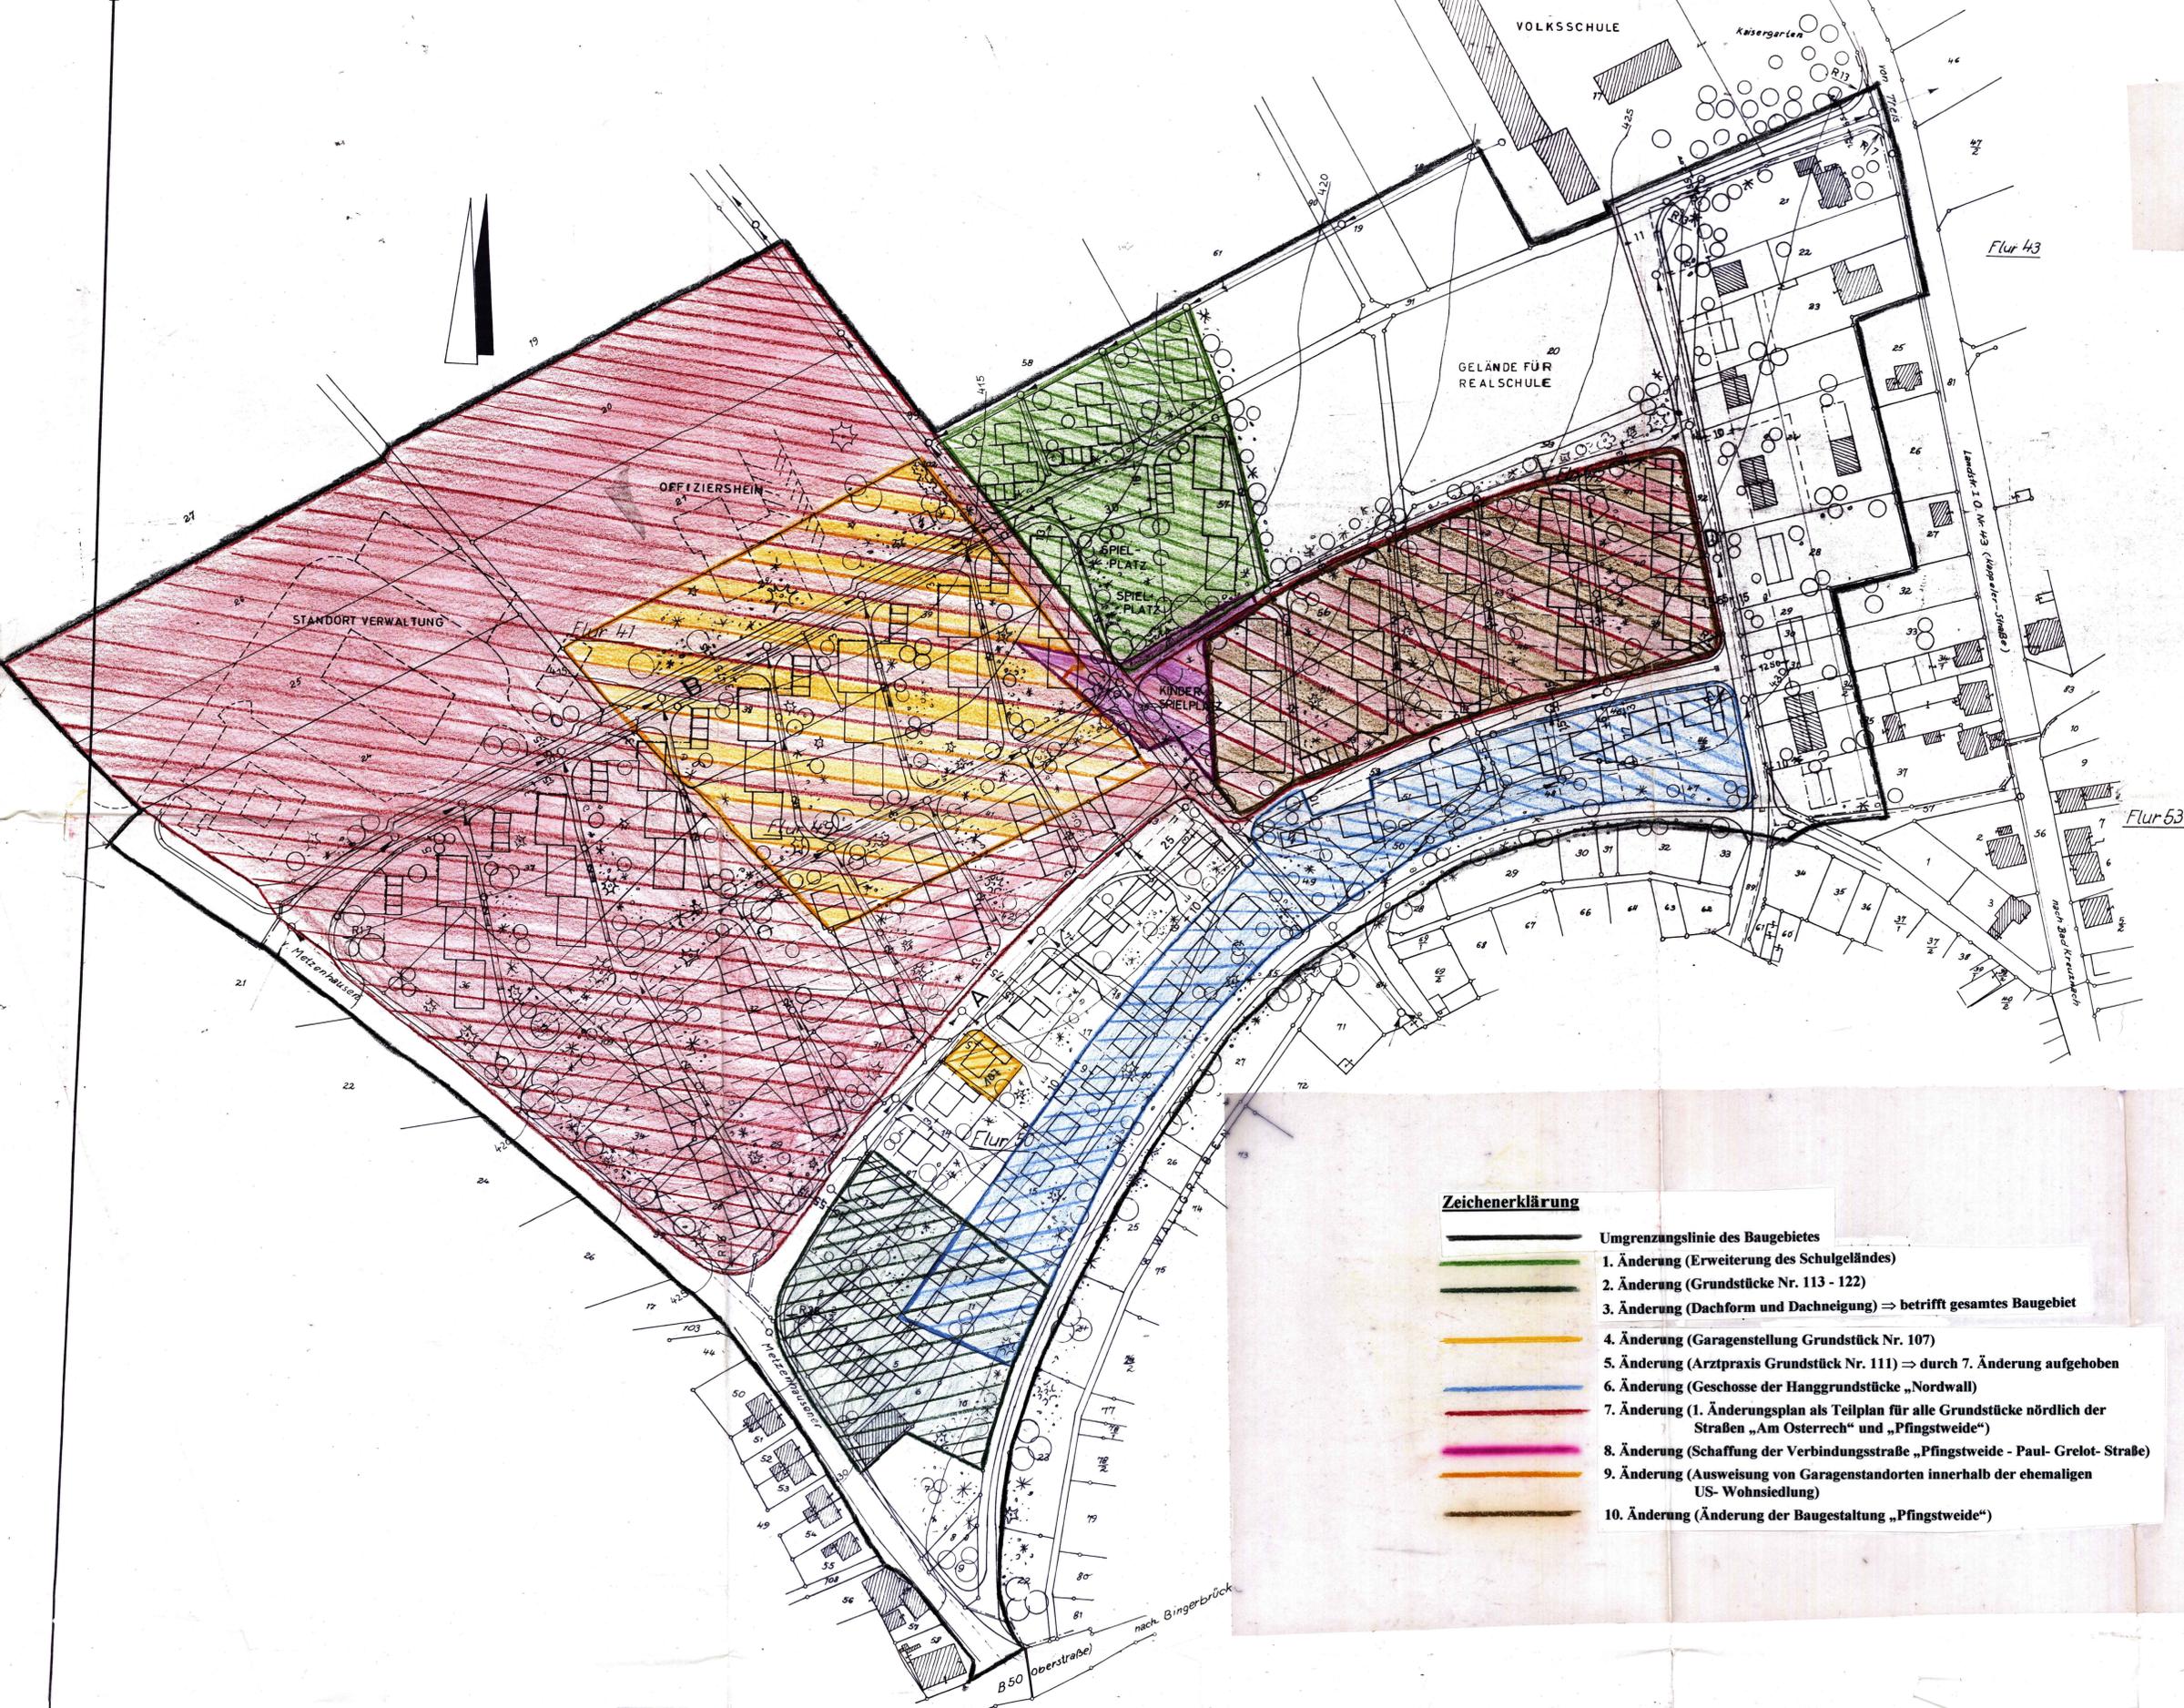

AUFGESTELLT: SIMMERN, DEN 1963 LANDRATSAMT SIMMERN BAUABTEILUNG REF 61 d IM AUFTRAG
REGIERUNGSBAUAMTMANN DER BEBAUUNGSPLAN ENTWURF WURDE AM ..... VOM GEMEINDERAT BESCHLOS- SEN (§ 2 ABS 1 B BAU 6) KIRCHBERG, DEN ..... 1963 DIE STADTVERWALTUNG
BÜRGERMEISTER DER BEBAUUNGSPLAN ENTWURF UND DER SATZUNGSENTWURF MIT BEGRÜNDUNG HA- BEN IN DER ZEIT VOM ..... BIS ..... 1963 (MINDEST. 1 MONAT) ÖFFENTLICH AUSGELEGEN ORT UND DAUER DER AUSLEGUNG WURDEN VORHER (MINDESTENS 1 WOCHE) AM ..... ÖFFENTLICH BEKANNT GEMACHT, MIT DEM HINWEIS DASS BEDENKEN UND ANREGUNGEN WÄHREND DER AUSLEGUNGSFRIST VORGE- BRACHT WERDEN KÖNNEN § 2 ABS 6 B BAU 6 KIRCHBERG, DEN ..... 1963 DIE STADTVERWALTUNG
BÜRGERMEISTER DER BEBAUUNGSPLAN IST GEMÄSS § 10 B BAUG BESTANDTEIL DER SATZUNG DER STADT KIRCHBERG VOM ..... 1963 DIE STADTVERWALTUNG
BÜRGERMEISTER KIRCHBERG, DEN ..... 1963 DIE AMTSVERWALTUNG
AMTSBÜRGERMEISTER GESEHEN UND EINVERSTANDEN SIMMERN, DEN ..... 1963 LANDRATSAMT SIMMERN
LANDRAT

<b>ZEICHENERKLÄRUNG</b>
<ul style="list-style-type: none"> <li> 1 GESCHOSSIGE BAUTEN</li> <li> 2 GESCHOSSIGE BAUTEN</li> <li> ÖFFENTLICHE WEGEANLAGEN</li> <li> BAULINIE</li> <li> BEBAUUNGSTIEFE</li> <li> BEWÄSSERUNG</li> <li> ENTWÄSSERUNG</li> <li> BEGRENZUNGSLINIE</li> <li> GARAGEN</li> </ul>
<p>GENEHMT: (§ 11 B BAU G) GEMÜSSIGT ZUR VERFÜGUNG VOM ..... TGB ..... 1963 BEZIRKSREGIERUNG KOBLENZ IM AUFTRAG</p> <p>REG. UND BAURAT</p> <p>INKRAFTTRETEN DES BEBAUUNGSPLANES (§ 12 B BAU G) DIE SATZUNG DER DAZUGEHÖRIGE UND GE- NEHMIGTE BEBAUUNGSPLAN SOWIE DIE BE- GRÜNDUNG LIEGEN IM BÜRO DER GEMEIN- DEVERWALTUNG ÖFFENTLICH AUS. DIE GENEHMIGUNG UND ORT DER OFFENLA- GE WURDEN AM ..... ÖFFENTLICH BEKANNT GEMACHT. MIT DIESER BEKANNTMACHUNG IST DER BEBAUUNGSPLAN RECHTSVERBINDLICH KIRCHBERG ..... 1963 DIE STADTVERWALTUNG</p> <p>BÜRGERMEISTER</p>

<b>Zeichenerklärung</b>
Umgrenzungslinie des Baugebietes
1. Änderung (Erweiterung des Schulgeländes)
2. Änderung (Grundstücke Nr. 113 - 122)
3. Änderung (Dachform und Dachneigung) => betrifft gesamtes Baugebiet
4. Änderung (Garagenstellung Grundstück Nr. 107)
5. Änderung (Arztpraxis Grundstück Nr. 111) => durch 7. Änderung aufgehoben
6. Änderung (Geschosse der Hanggrundstücke „Nordwall“)
7. Änderung (1. Änderungsplan als Teilplan für alle Grundstücke nördlich der Straßen „Am Osterrech“ und „Pfungstweide“)
8. Änderung (Schaffung der Verbindungsstraße „Pfungstweide - Paul-Grelot-Straße“)
9. Änderung (Ausweisung von Garagenstandorten innerhalb der ehemaligen US-Wohnsiedlung)
10. Änderung (Änderung der Baugestaltung „Pfungstweide“)