


Stadt Kirchberg

2. Änderung Bebauungsplan "Kernstadt 1"

M 1:500

- Entwurf Planzeichnung -
Fassung für das Beteiligungsverfahren
nach § 3 Abs. 2 und § 4 Abs. 2 BauGB;
Stand: 11.12.2017

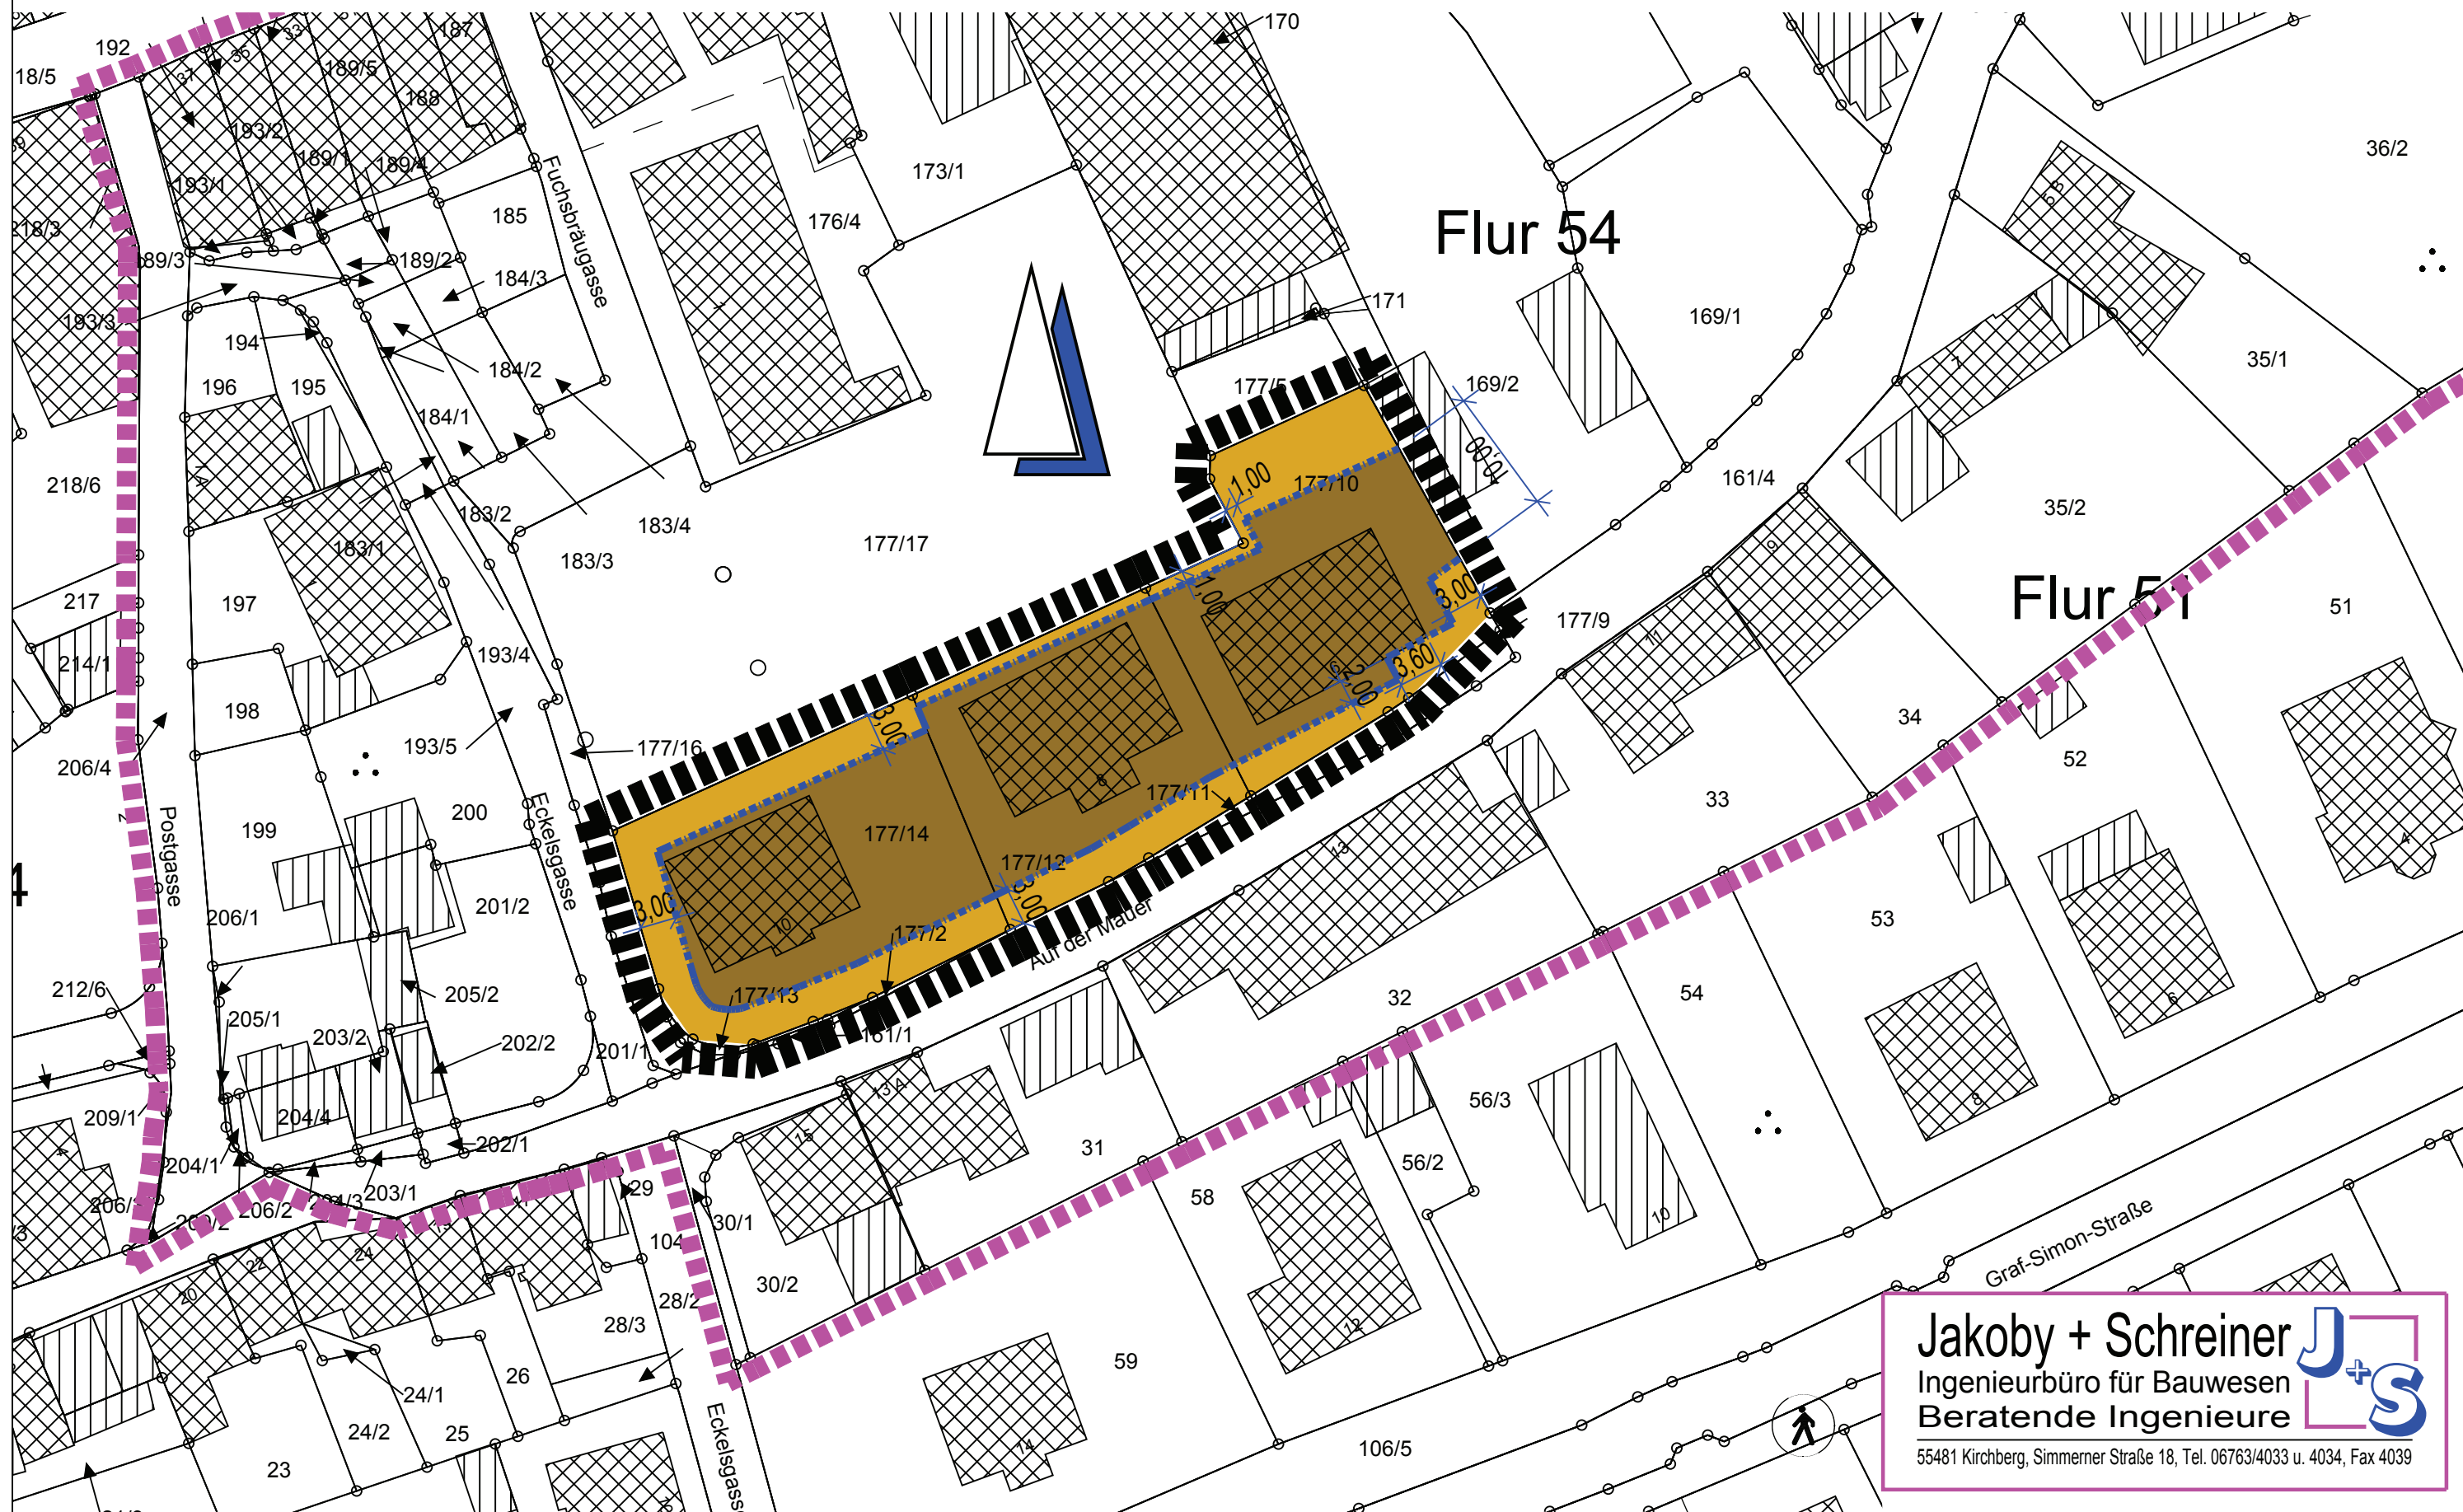

Jakoby + Schreiner 
Ingenieurbüro für Bauwesen
Beratende Ingenieure
55481 Kirchberg, Simmerner Straße 18, Tel. 06763/4033 u. 4034, Fax 4039