


Ursprungsbebauungsplan "Kernstadt 9", unmaßstäblich

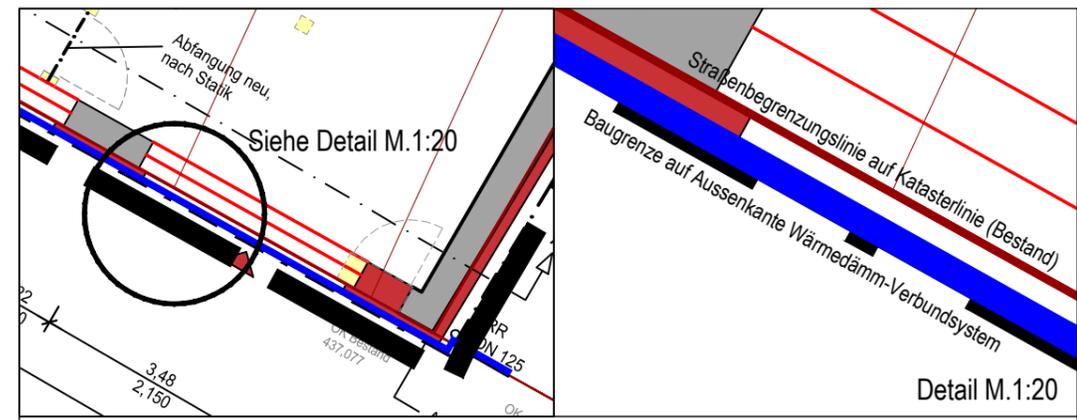

Detail M.1:100 Wärmedämm-Verbundsystem

Zeichenerklärung

- | | | |
|---|--|---|
| <p>Art der baulichen Nutzung</p> <p>(MK) Kerngebiet</p> <p>Maß der baulichen Nutzung</p> <p>1,0 Grundflächenzahl</p> <p>(3,0) Geschossflächenzahl als Höchstmaß</p> <p>III Zahl der Vollgeschosse</p> | <p>Bauweise, Baugrenzen</p> <p>a abweichende Bauweise</p> <p>— Baugrenze</p> <p>— Baulinie</p> <p>Sonstige Planzeichen</p> <p>— Grenze des räumlichen Geltungsbereichs</p> <p>— nachrichtliche Darstellung des Ursprungsbebauungsplans "Kernstadt 9"</p> | <p>Sonstige Darstellungen</p> <p>— Katasterlinie</p> <p>— Flurgrenze</p> <p>—WDVS— Wärmedämm-Verbundsystem innerhalb des Straßenraums</p> <p>(D) Einzelanlage, die dem Denkmalschutz unterliegt, (Kulturdenkmal)</p> |
|---|--|---|

Nutzungsschablone

Ordnungsbereich 6	
Art der baulichen Nutzung (MK)	Zahl der Vollgeschosse III
gemäß Textfestsetzung Grundflächenzahl 1,0	TH max.=10,00 m FH max.=15,50 m Geschossflächenzahl (3,0)
Bauweise a	Dachform -

Datum	Name	Beteiligung der Behörden und sonstigen Träger öffentlicher Belange gemäß § 4 (2) BauGB und für die Offenlage gemäß § 3 (2) BauGB Verfahren nach § 13a BauGB	Maßstab: 1 / 500
bearb.	Oktober 2012		
gez.	Oktober 2012		
gepr.	Oktober 2012		

Stadt Kirchberg
Verbandsgemeinde Kirchberg

1. Änderung des Bebauungsplans "Kernstadt 9"
Vorhabenbezogener Bebauungsplan

Büro für integrativen Verkehr und Bahntechnik
Heerstraße 177
56154 Boppard
Telefon 0 67 42 - 80 63-0
Telefax 0 67 42 - 80 63-11
e-mail: Zentrale@stad-land-bahn.de

Bearbeitet im Auftrag von Rüdinger Haus- und Liegenschaftsverwaltung-GmbH & Co. KG, Boppard, Oktober 2012

P:\BP - B-Plan\BP1201_Kirchberg_Oberort_Zentrum_Rüdinger\Zeichnungen\1 Änderung\Bebauungsplan\1 Änderung Bebauungsplan_2012_10_15.dwg