


# Stadt Kirchberg

## Bebauungsplan "Sportanlage Dickenschieder Straße"

### M 1:1000

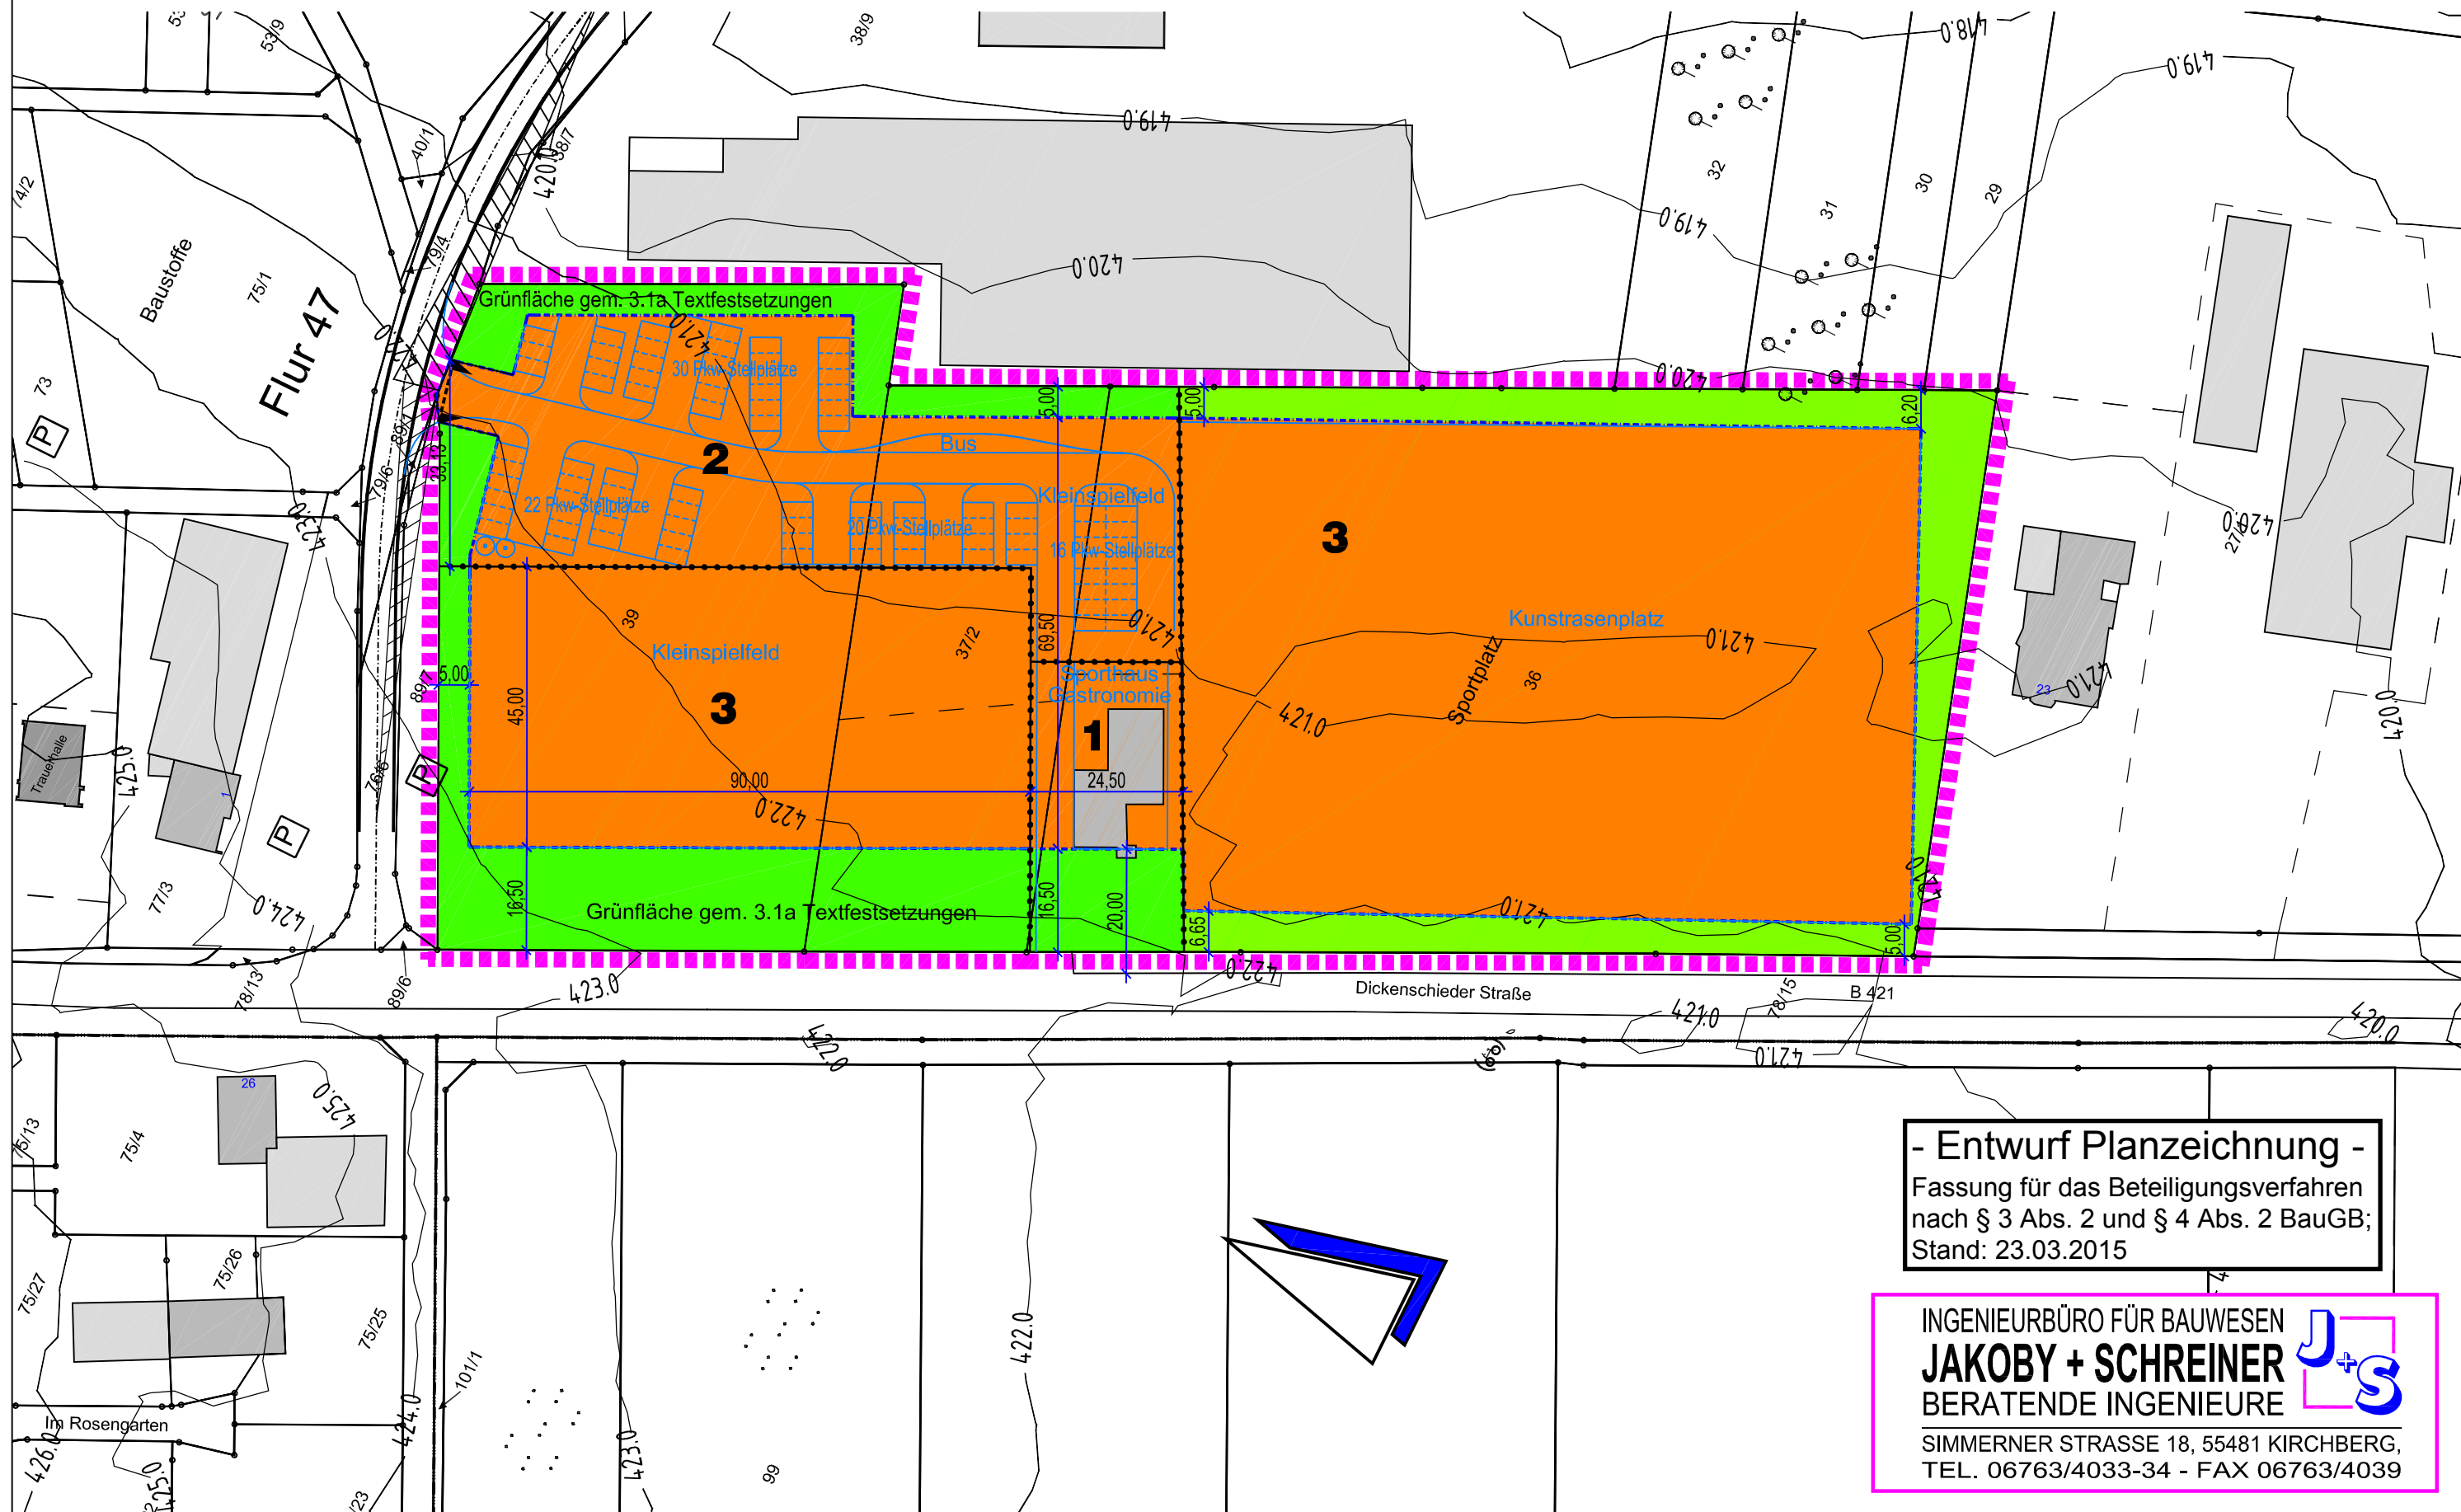

- Entwurf Planzeichnung -  
Fassung für das Beteiligungsverfahren  
nach § 3 Abs. 2 und § 4 Abs. 2 BauGB;  
Stand: 23.03.2015

INGENIEURBÜRO FÜR BAUWESEN  
**JAKOBY + SCHREINER**  
BERATENDE INGENIEURE  
SIMMERNER STRASSE 18, 55481 KIRCHBERG,  
TEL. 06763/4033-34 - FAX 06763/4039