


VERFAHRENSVERMERKE

Table with 6 columns: 1. Katastrervermerk, 2. Aufstellungsbeschluss, 3. Verfahren, 4. Öffentliche Auslegung, 5. Satzungsbeschluss, 6. Anzeige. Includes dates and official stamps.

TEXTFESTSETZUNGEN

Table with 13 sections: 1. ART DER BAULICHEN NUTZUNG, 2. MASS DER BAULICHEN NUTZUNG, 3. BAUBEWEISE, 4. STELLUNG DER BAULICHEN ANLAGEN, 5. FLÄCHEN FÜR HOHNENANLAGEN, 6. MASSSCHUTZMASSNAHMEN, 7. HÖHNENANLAGE, 8. AUSSEHEERGESTALTUNG BAULICHER ANLAGEN, 9. DACHGESTALTUNG, 10. EINBAUVERHÄLTNISSE, 11. GESTALTUNG PRIVATER GRÜNLÄCHER, 12. MASSNAHMEN ZUM SCHUTZ, 13. FEI-VERZÜNGEN ZUR STRASSENBEGRÜNNUNG.

BEBAUUNGSPLAN "UNTERHALB DER STADTHALLE" STADT KIRCHBERG VERBANDSGEMEINSCHAFT KIRCHBERG. Includes project details, scale, and contact information for KARST INGENIEURE GMBH.

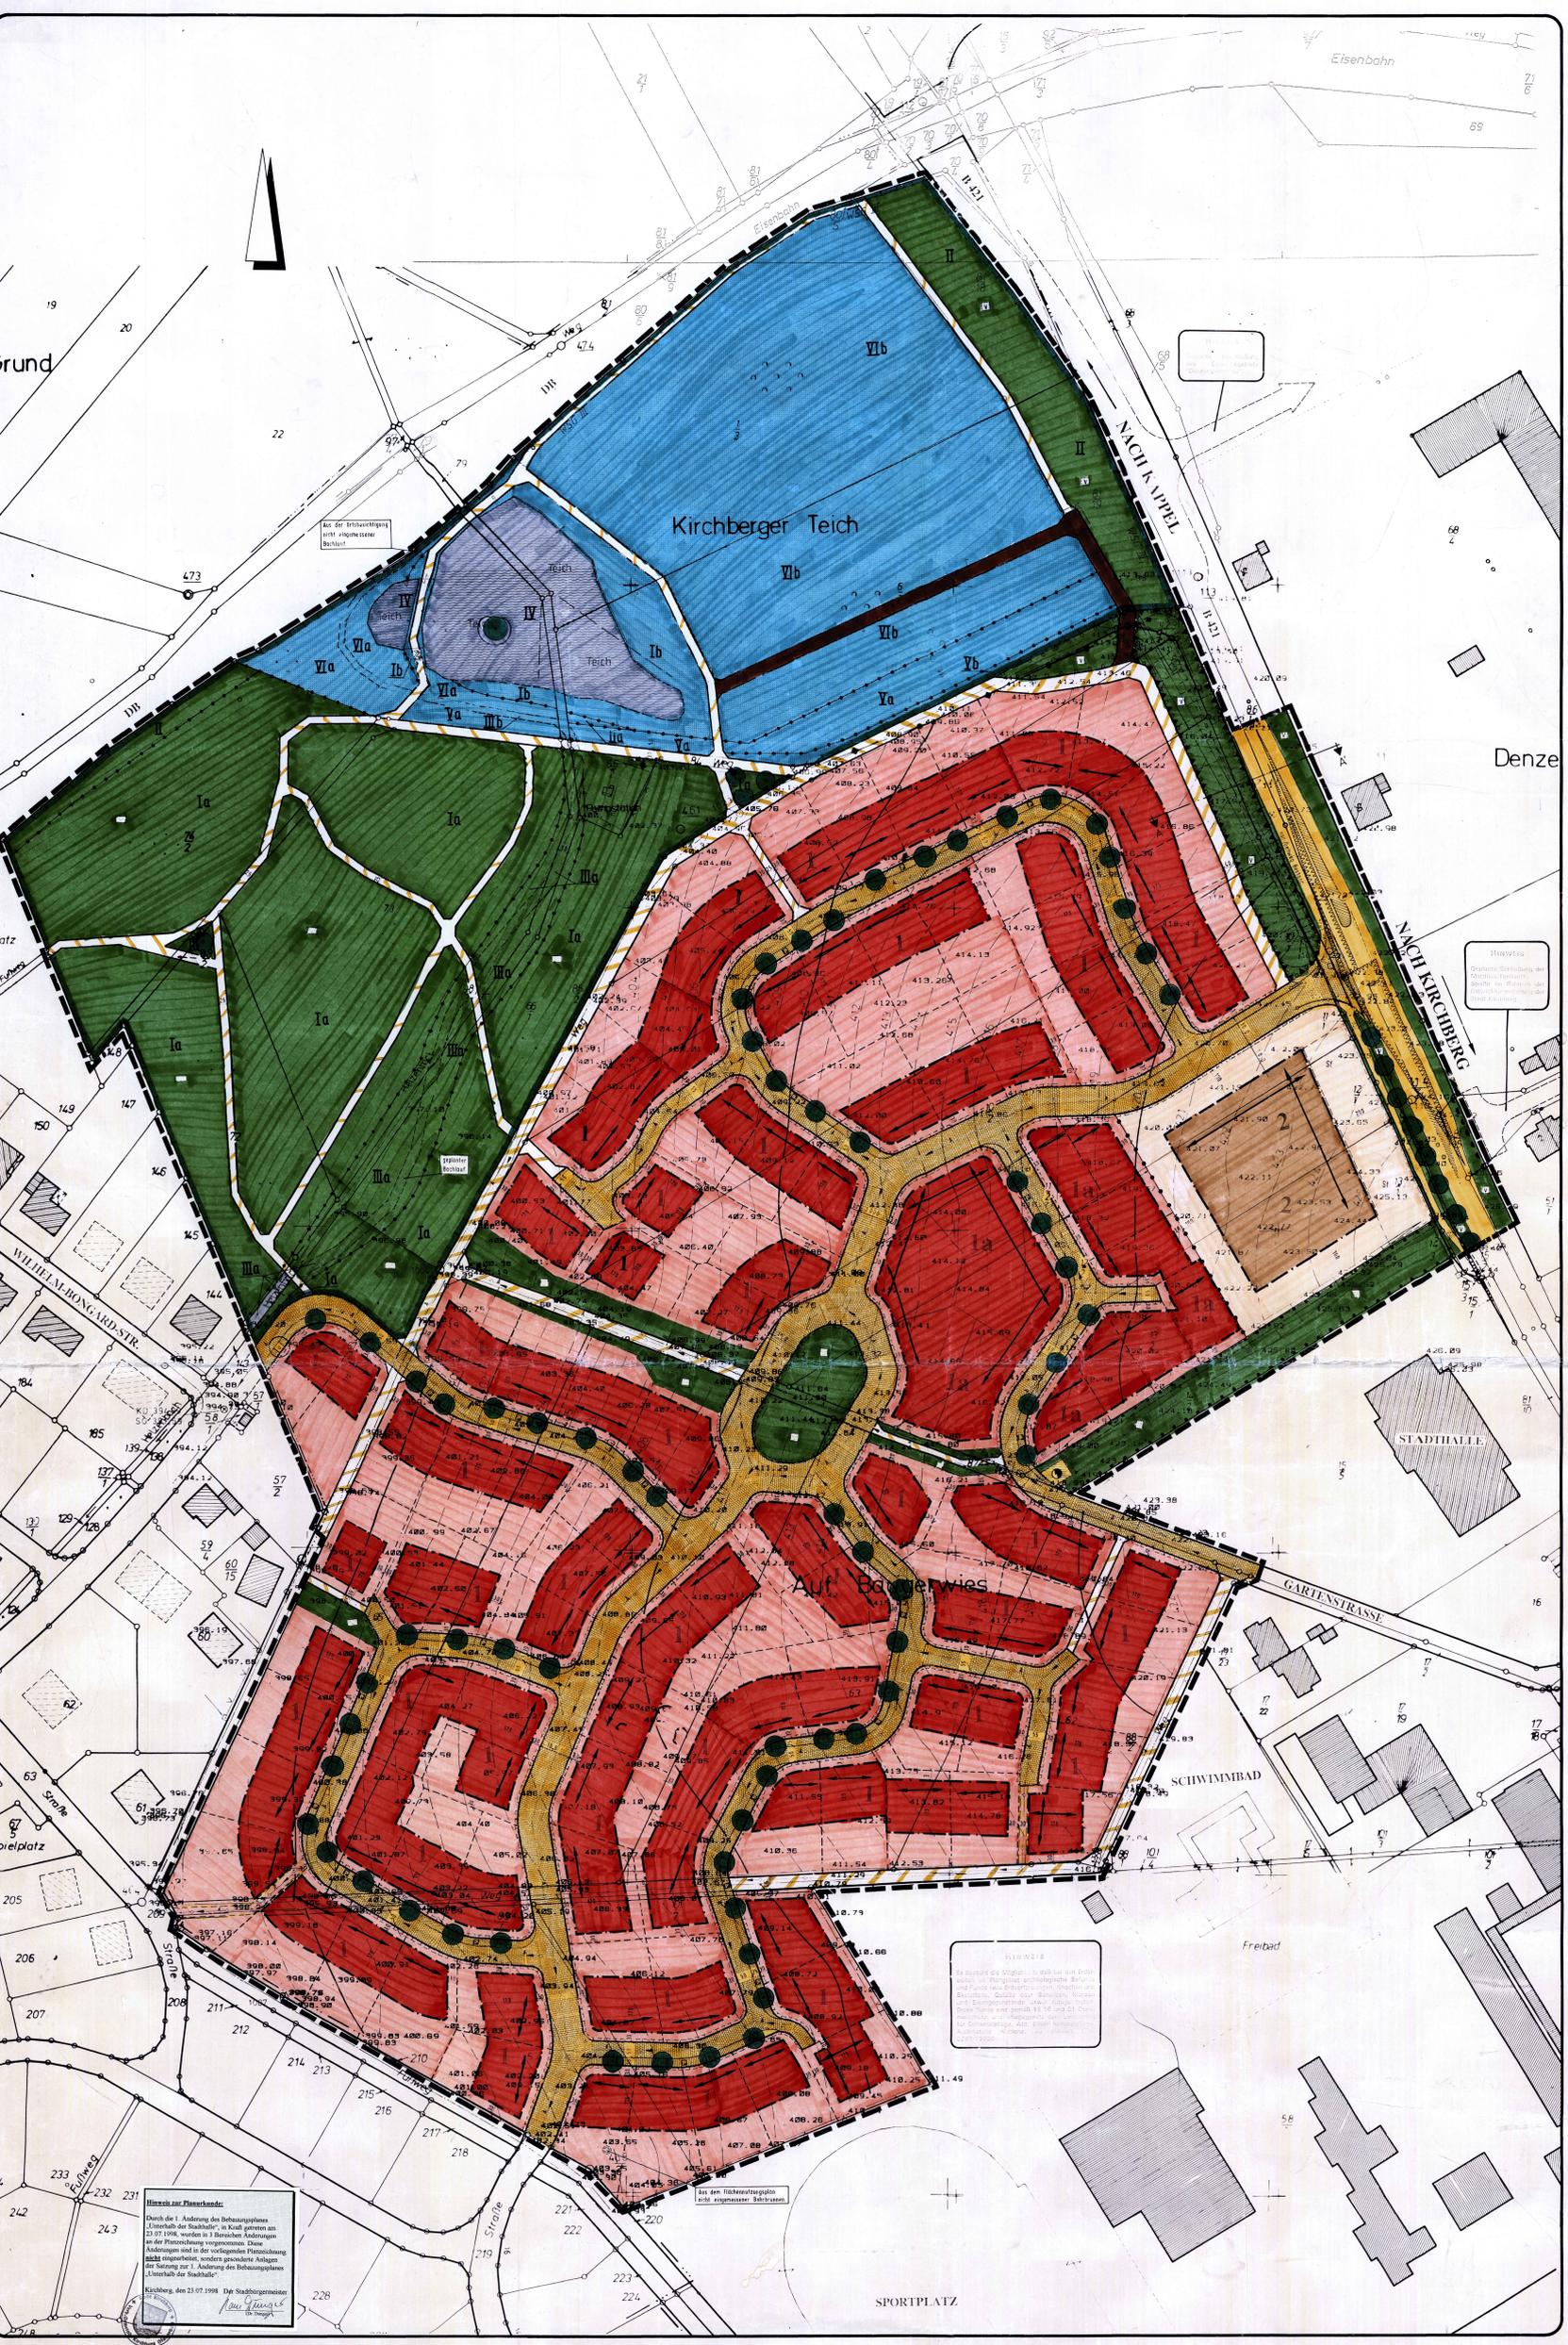

ZEICHNERKLÄRUNG: Legend for symbols and colors used in the plan, categorized by 'NACH PLANZEICHNERVERORDNUNG' and 'SONSTIGE PLANZEICHEN'.

RECHTSGRUNDLAGEN: List of legal references and planning acts, including dates and specific provisions related to the plan.

