


Stadt Kirchberg

Vorhabenbezogener Bebauungsplan "Wohnpark Simmerner Straße"

M 1 : 500

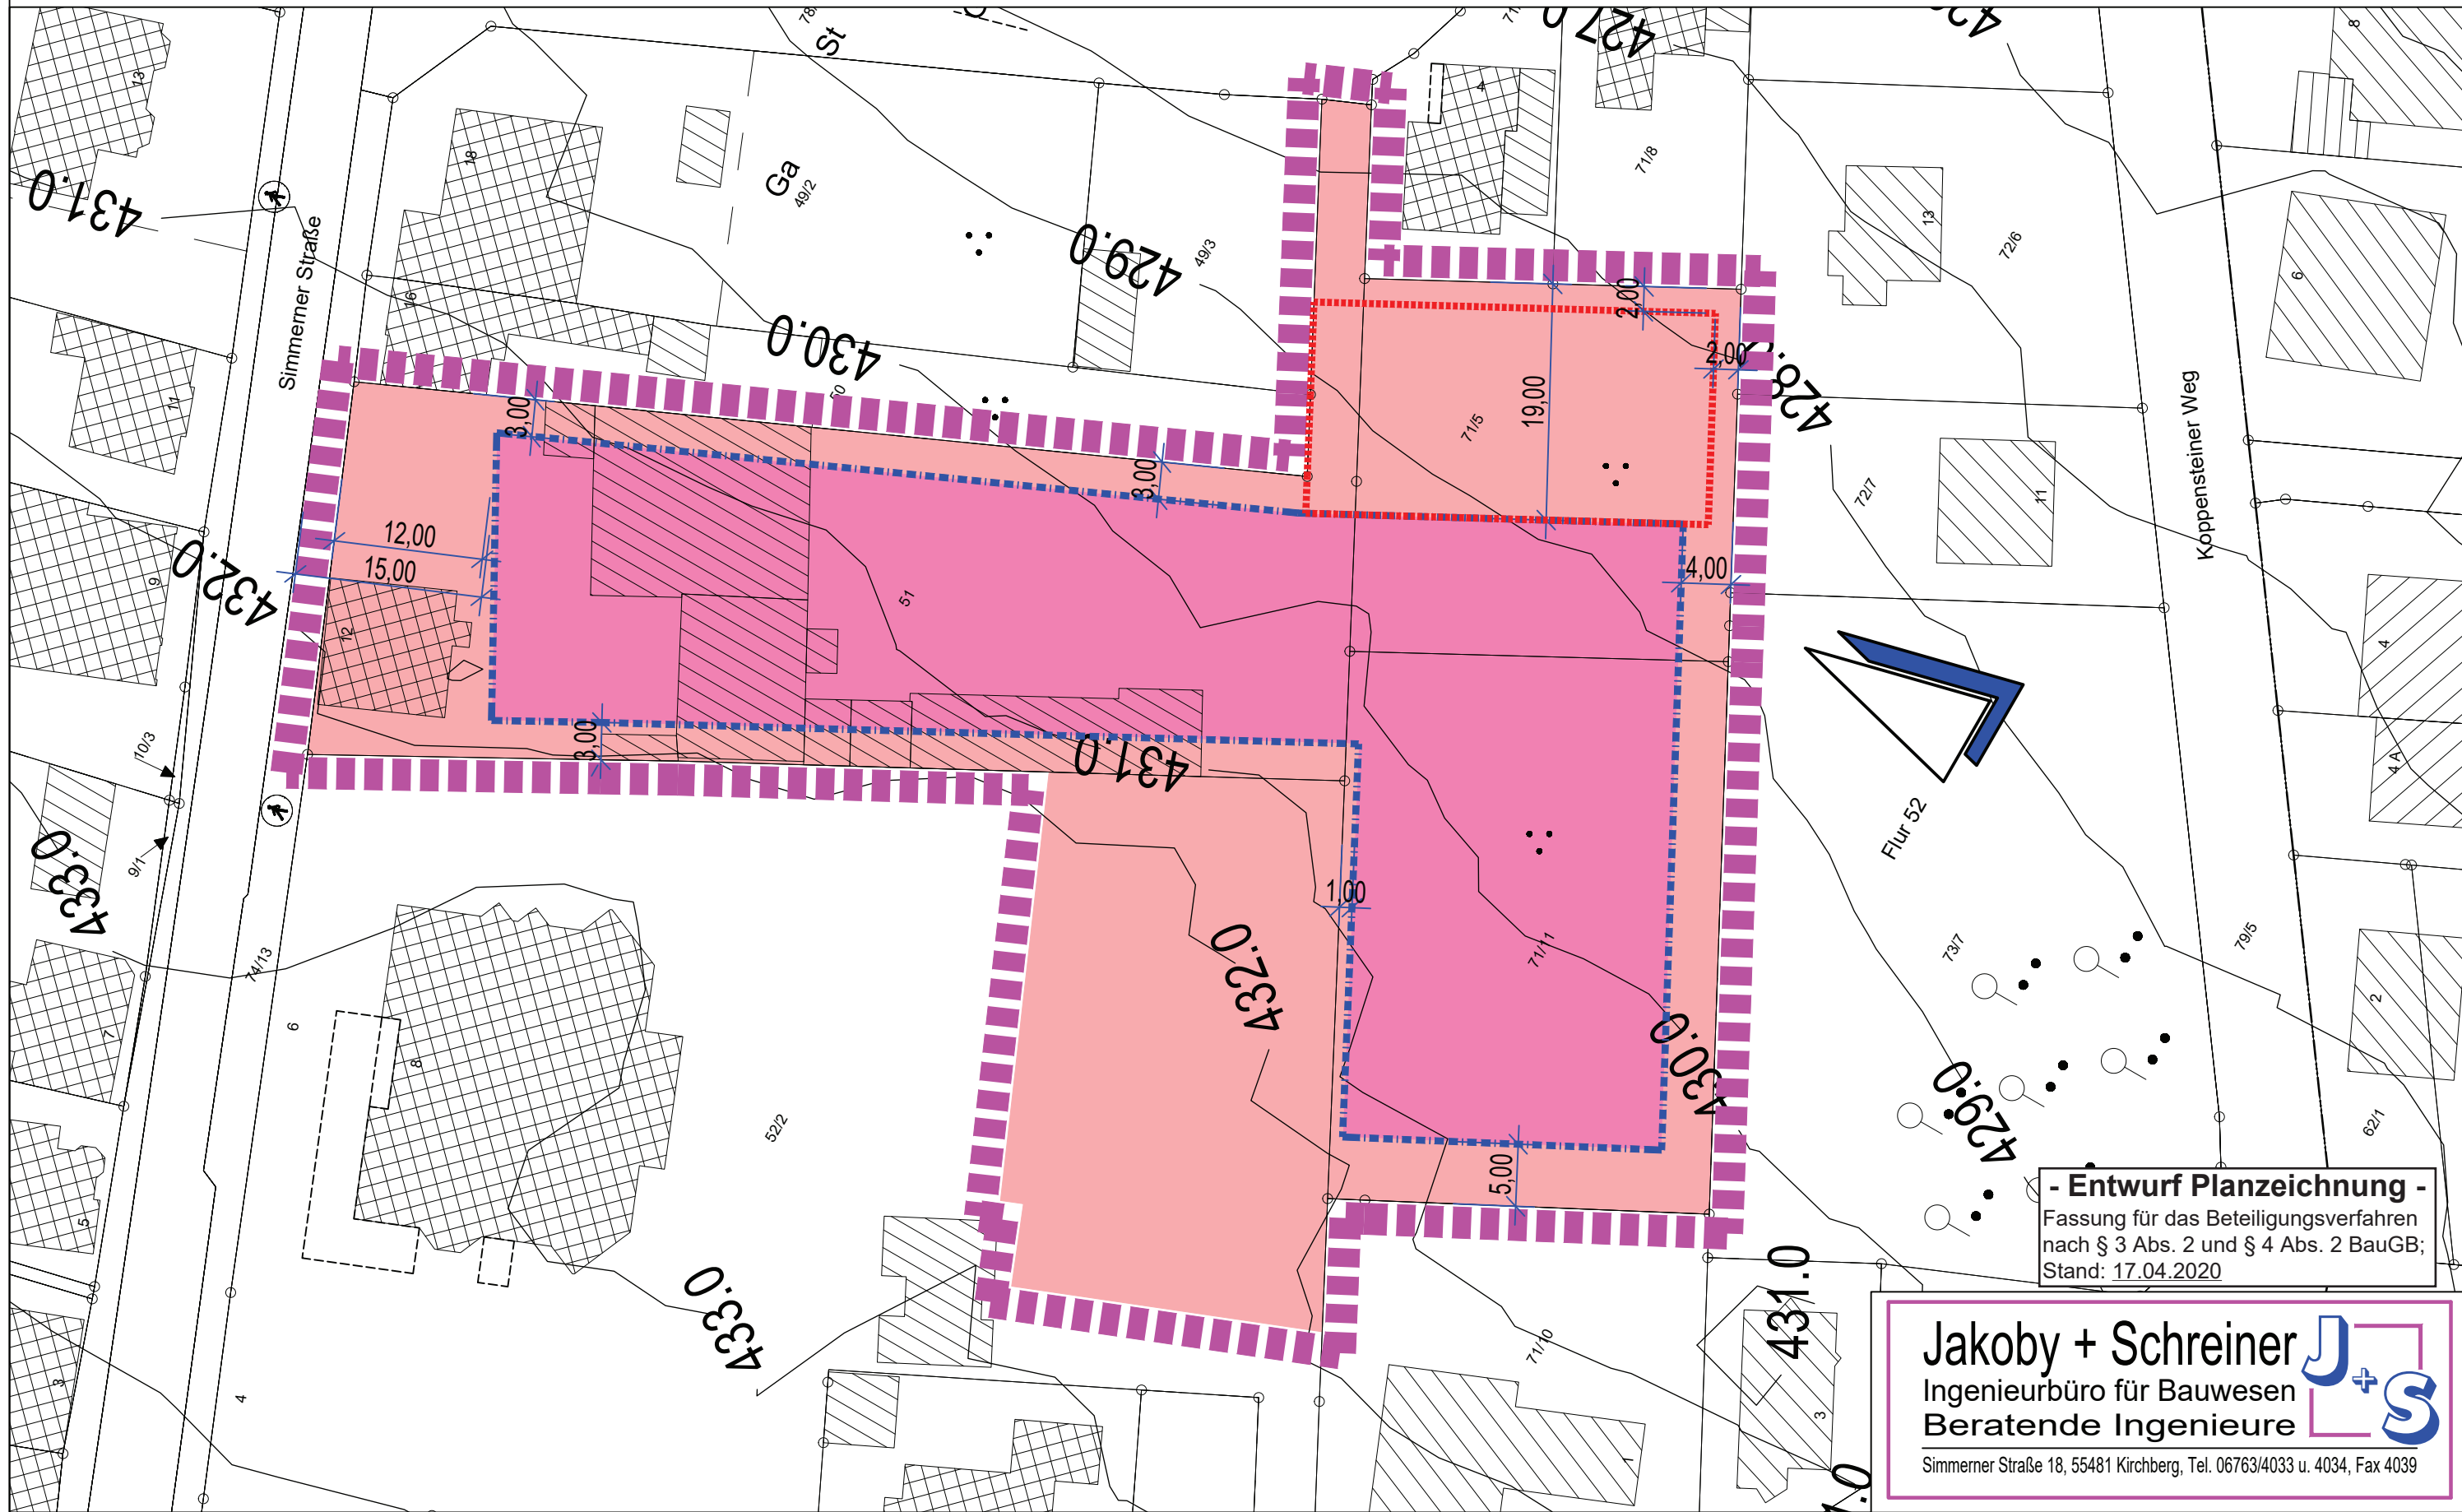

- Entwurf Planzeichnung -
Fassung für das Beteiligungsverfahren
nach § 3 Abs. 2 und § 4 Abs. 2 BauGB;
Stand: 17.04.2020

Jakoby + Schreiner 
Ingenieurbüro für Bauwesen
Beratende Ingenieure
Simmerner Straße 18, 55481 Kirchberg, Tel. 06763/4033 u. 4034, Fax 4039