


Ortsgemeinde Laufersweiler

1. Änderung Bebauungsplan "In der großen Kohlwies"

M 1:1000

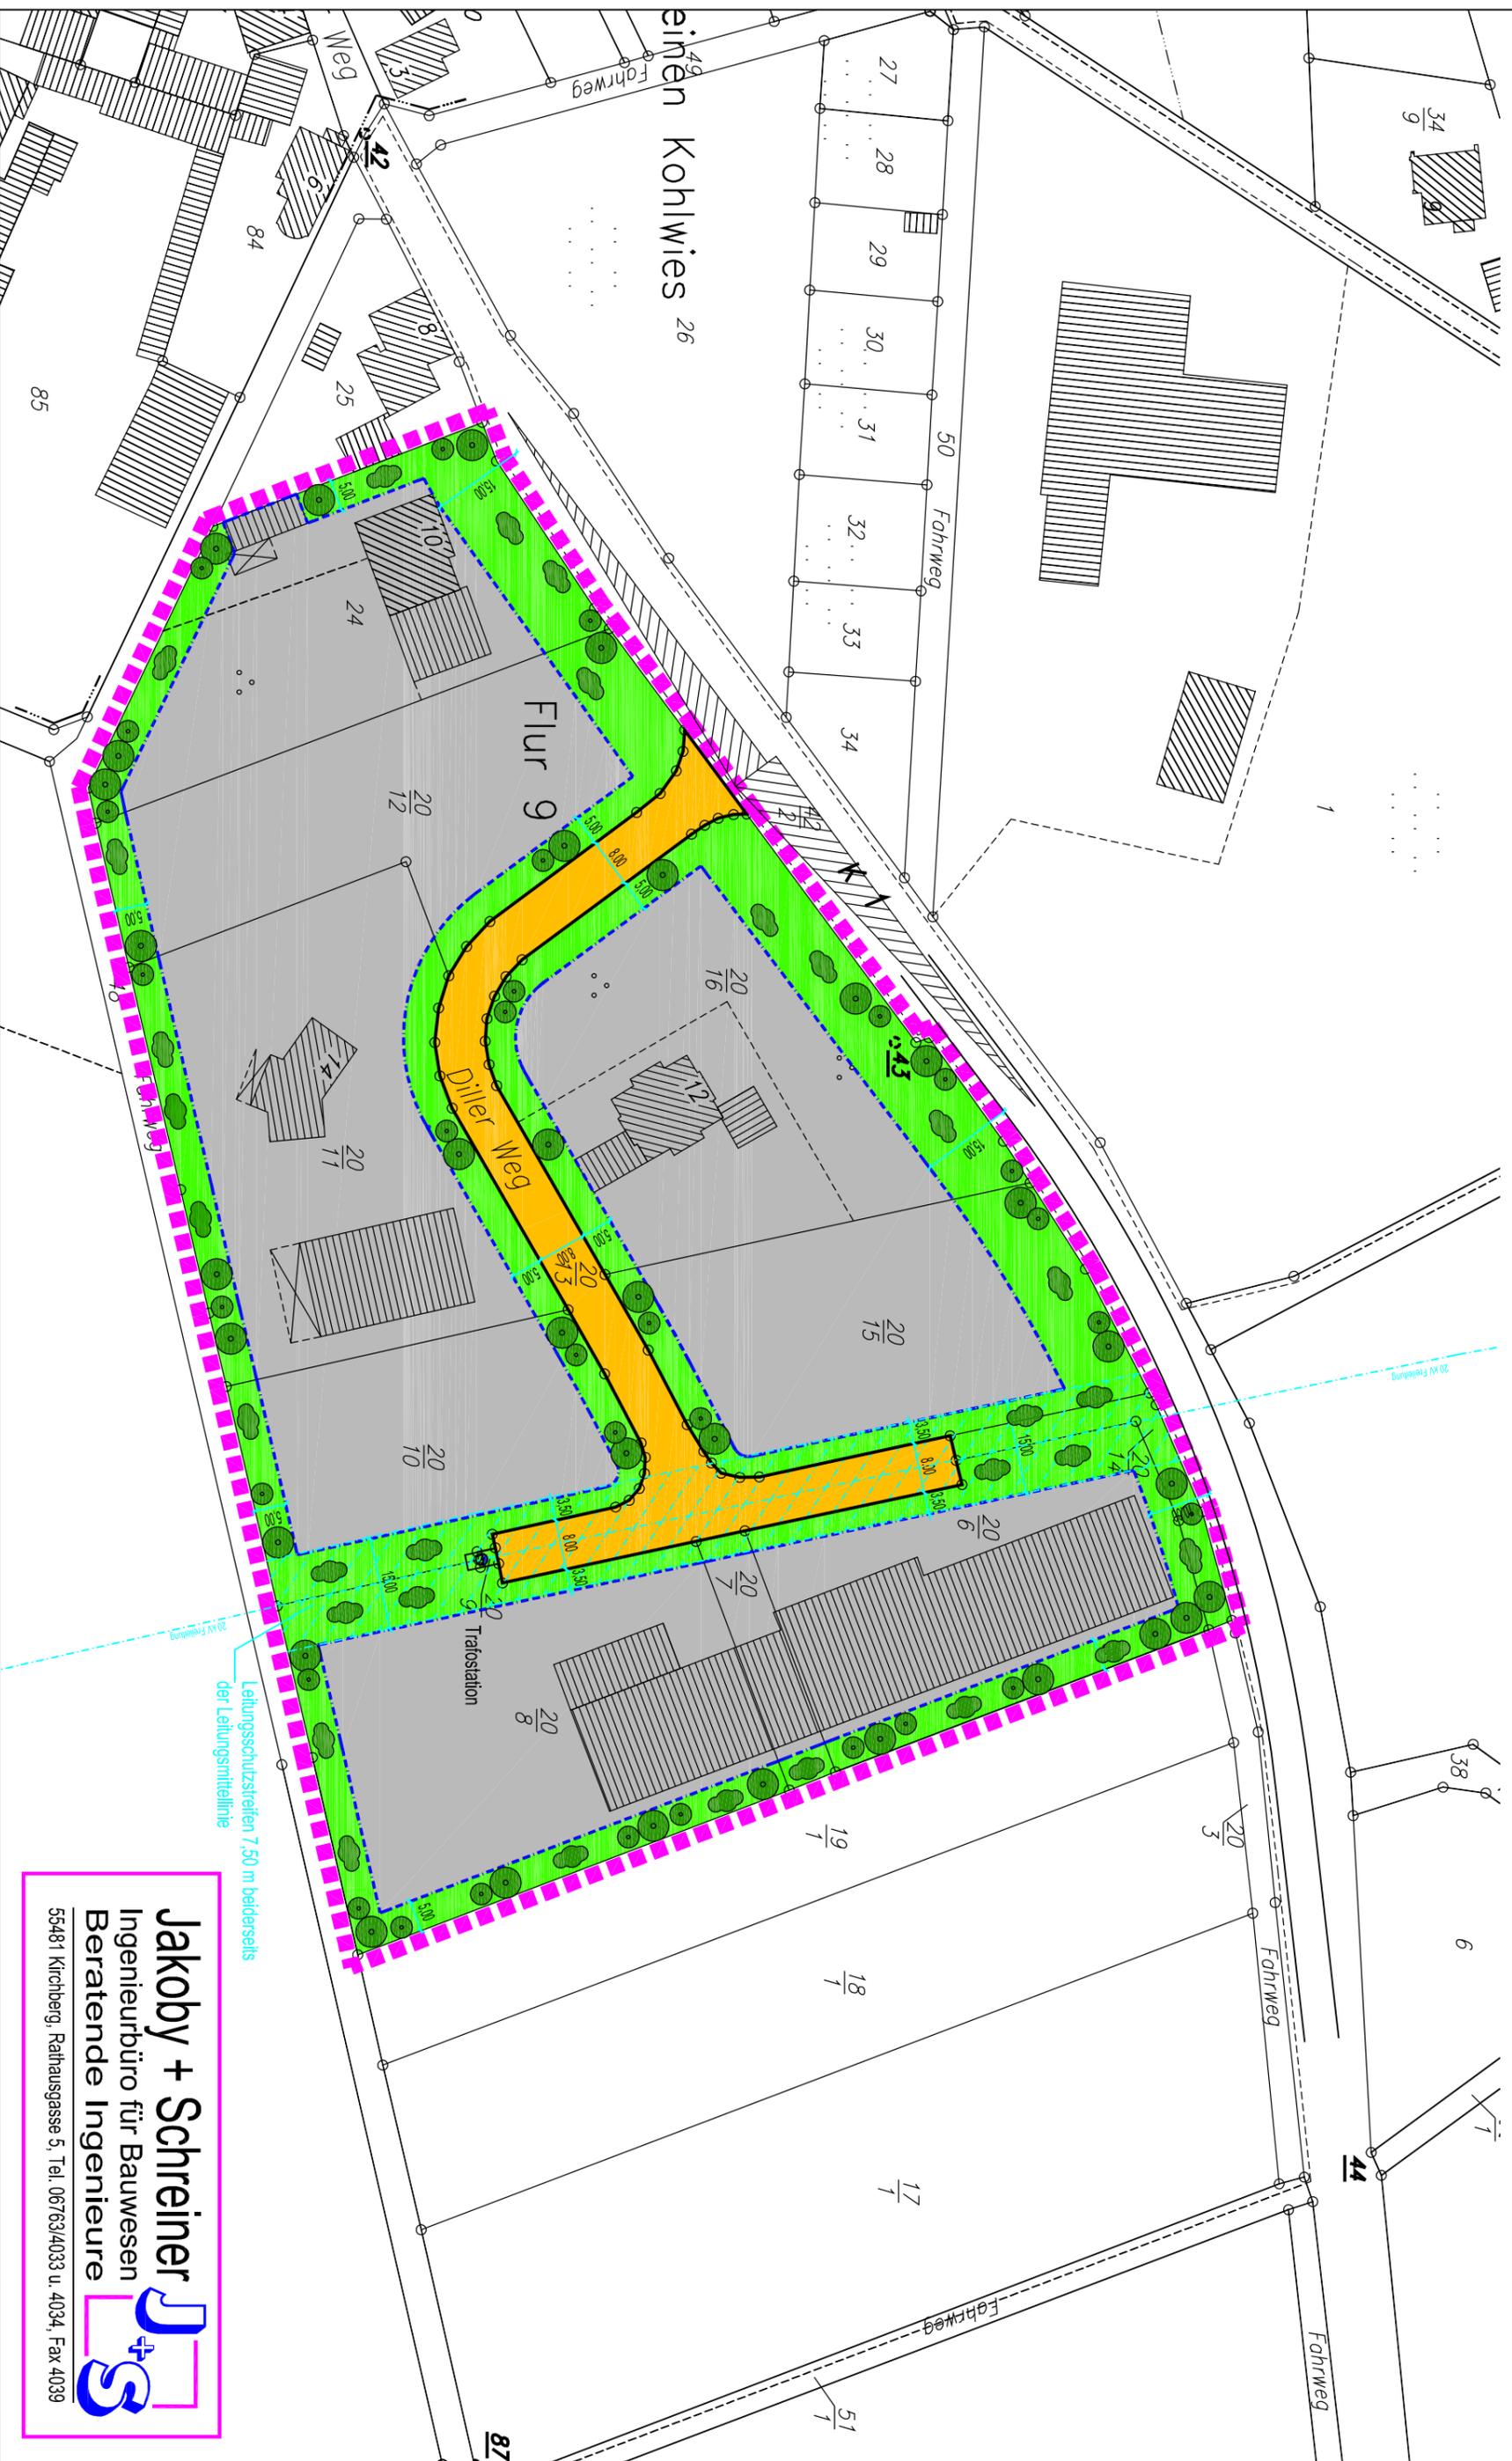

Jakoby + Schreiner
Ingenieurbüro für Bauwesen
Beratende Ingenieure



55481 Kirchberg, Rathausgasse 5, Tel. 06763/4033 u. 4034, Fax 4039