



Ortsgemeinde Niederkostenz / Schmidt GbR

Vorhabenbezogener Bebauungsplan "Aussiedlung Schmidt"

M 1 : 1000

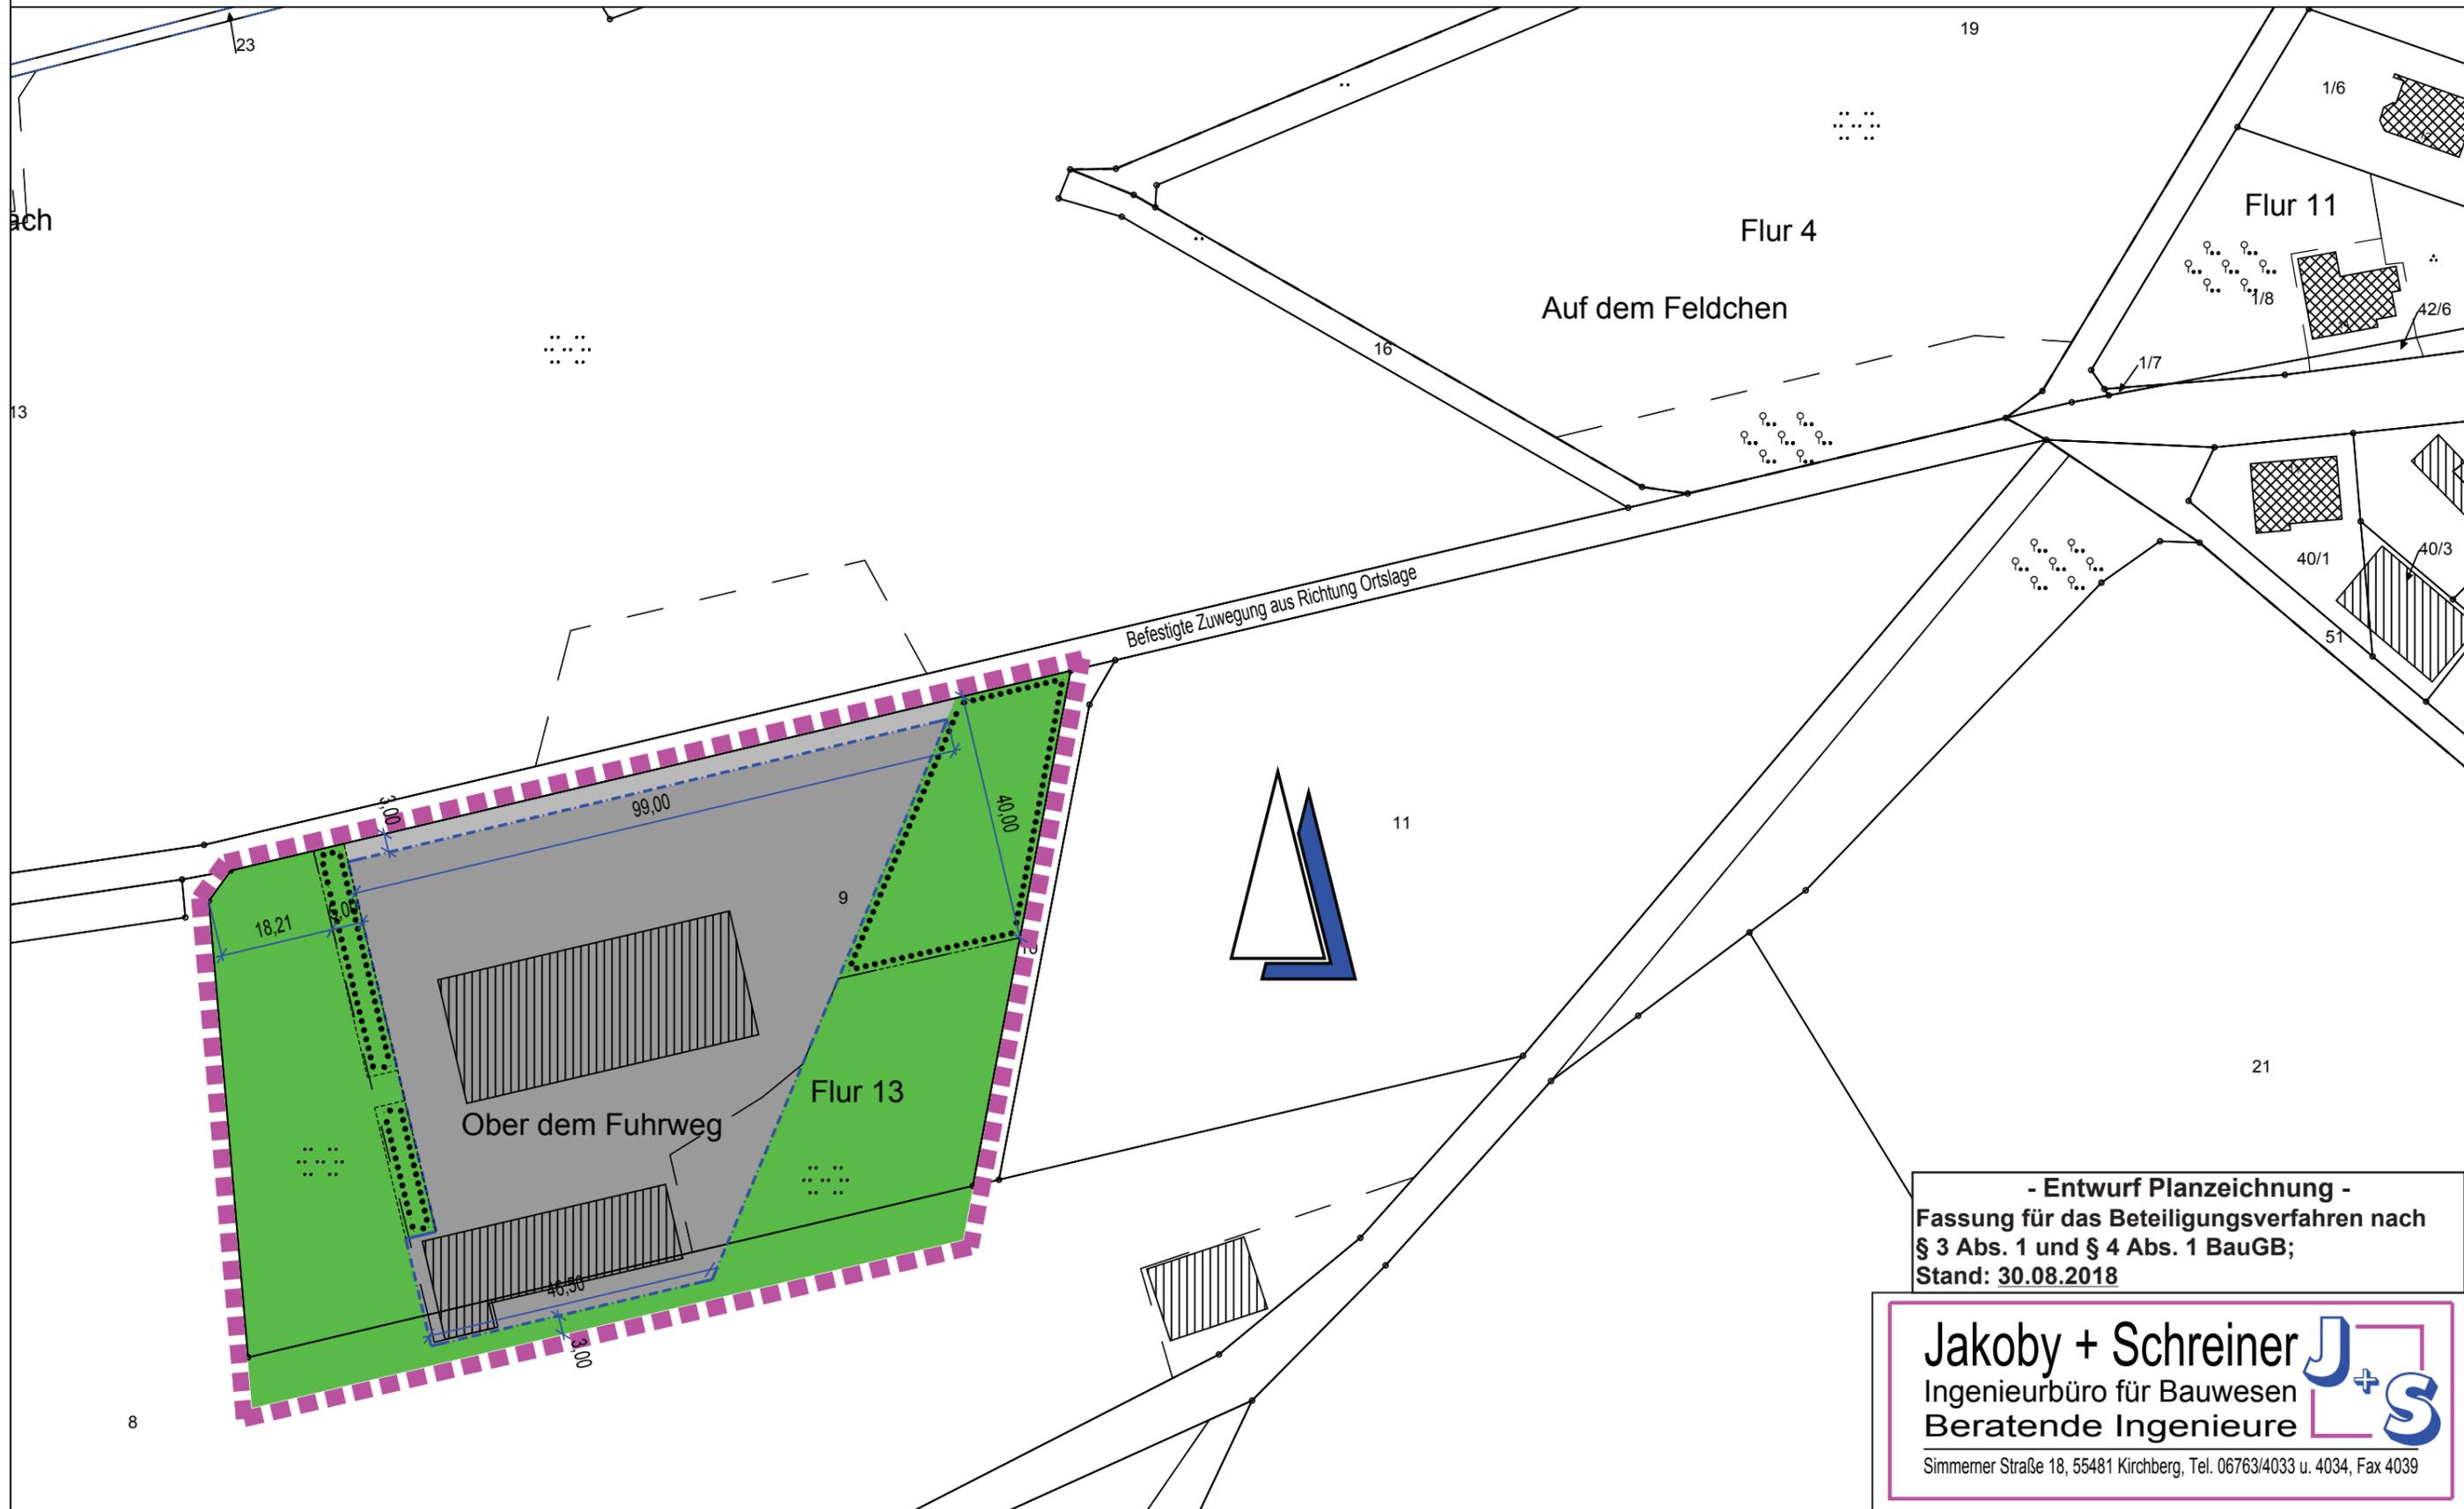

- Entwurf Planzeichnung -
Fassung für das Beteiligungsverfahren nach
§ 3 Abs. 1 und § 4 Abs. 1 BauGB;
Stand: 30.08.2018

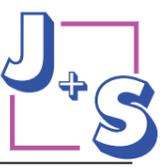Jakoby + Schreiner 
Ingenieurbüro für Bauwesen
Beratende Ingenieure
Simmerner Straße 18, 55481 Kirchberg, Tel. 06763/4033 u. 4034, Fax 4039