



Ortsgemeinde Niederkostenz / Schmidt GbR

Vorhabenplan "Aussiedlung Schmidt"

M 1 : 1000

Bestandteil Planunterlagen im
Beteiligungsverfahren nach
§ 3 Abs. 1 und § 4 Abs. 1
BauGB; Stand: 30.08.2018

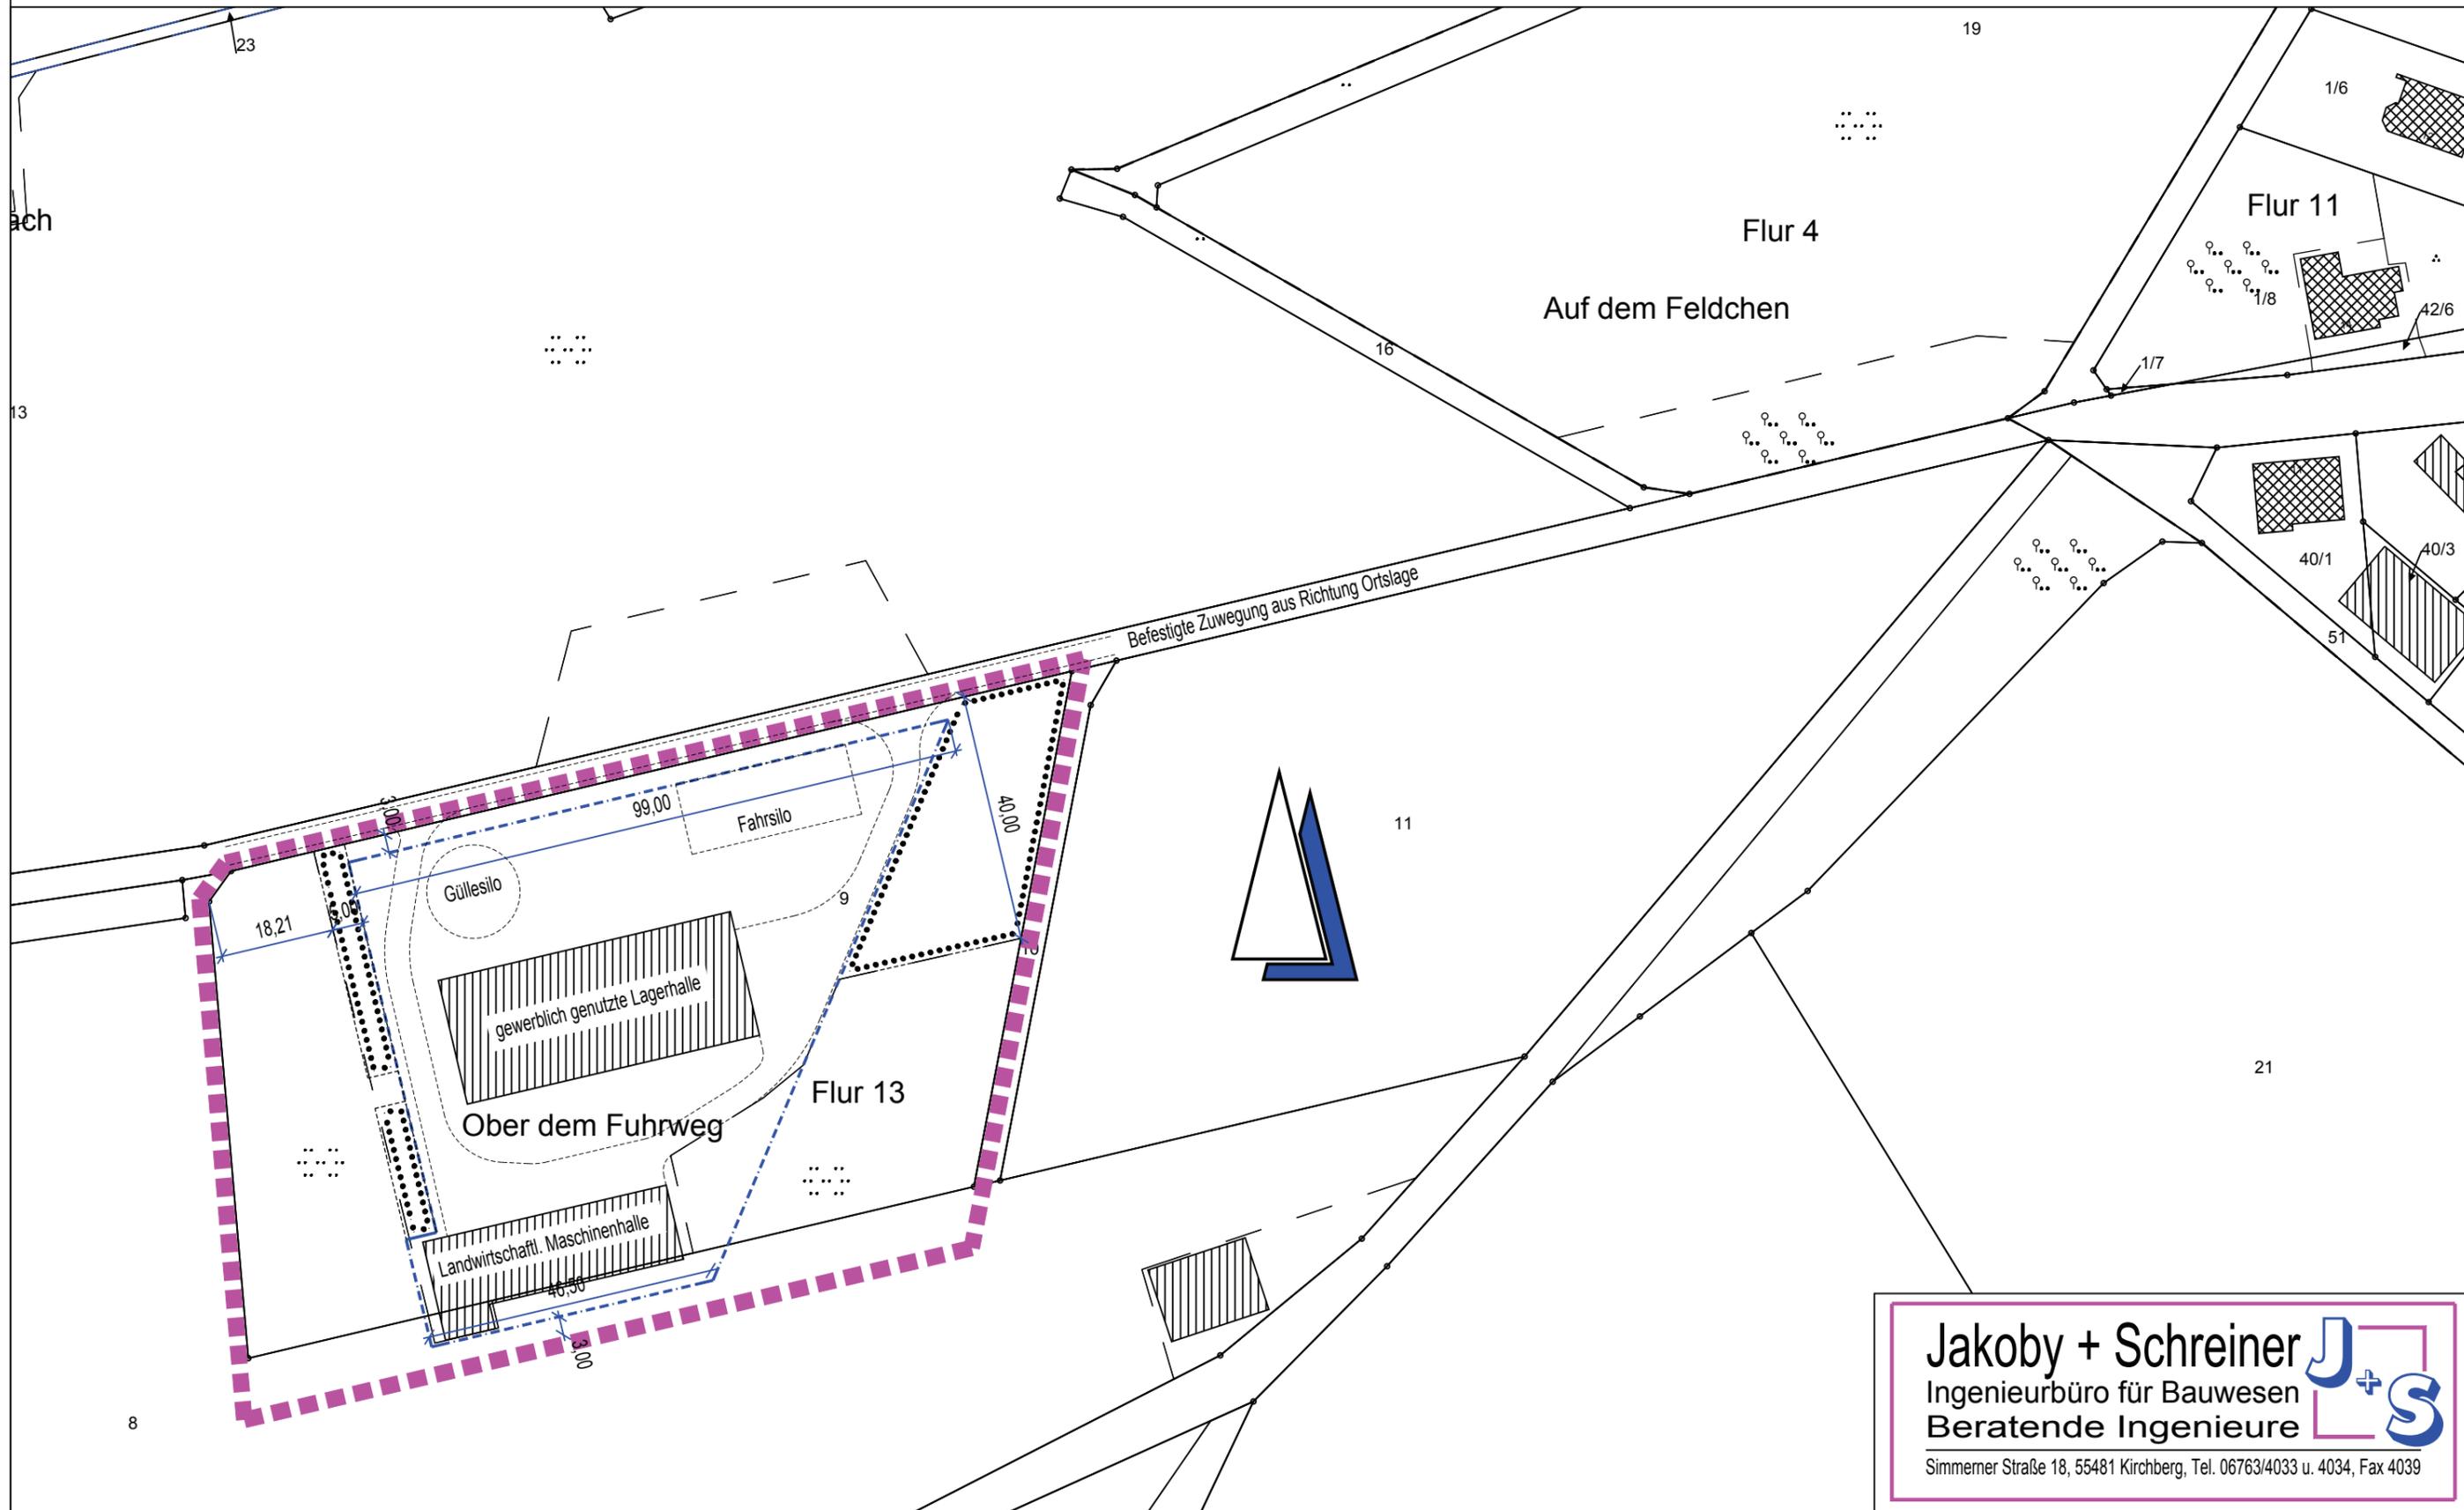

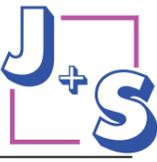Jakoby + Schreiner 
Ingenieurbüro für Bauwesen
Beratende Ingenieure
Simmerner Straße 18, 55481 Kirchberg, Tel. 06763/4033 u. 4034, Fax 4039