


VORHABEN- UND ERSCHLIESSUNGSPLAN "  
ZIMMEREI WENDEL"  
ORTSGEMEINDE NIEDERWEILER 1: 500

- 1 WOHNEN BETRIEBSINHABER
- 2 ZIMMEREI NEU
- 3 ZIMMEREI BESTAND

- BESTEHENDE GRÜNFLÄCHE MIT KOMPENSATIONSMASSNAHMEN GEMÄSS UMWELTBERICHT M 1 - M8
- BESTEHENDE BAUMPFLANZUNG (BIRKE, FICHTE)
- SCHOTTER
- BETONSTEINPFLASTER
- BETONFLÄCHE
- VORH. LÖSCHTEICH
- SICKERGRABEN MIT ERDWÄLLEN
- GEBÄUDEBESTAND
- GEPLANTE GEBÄUDE

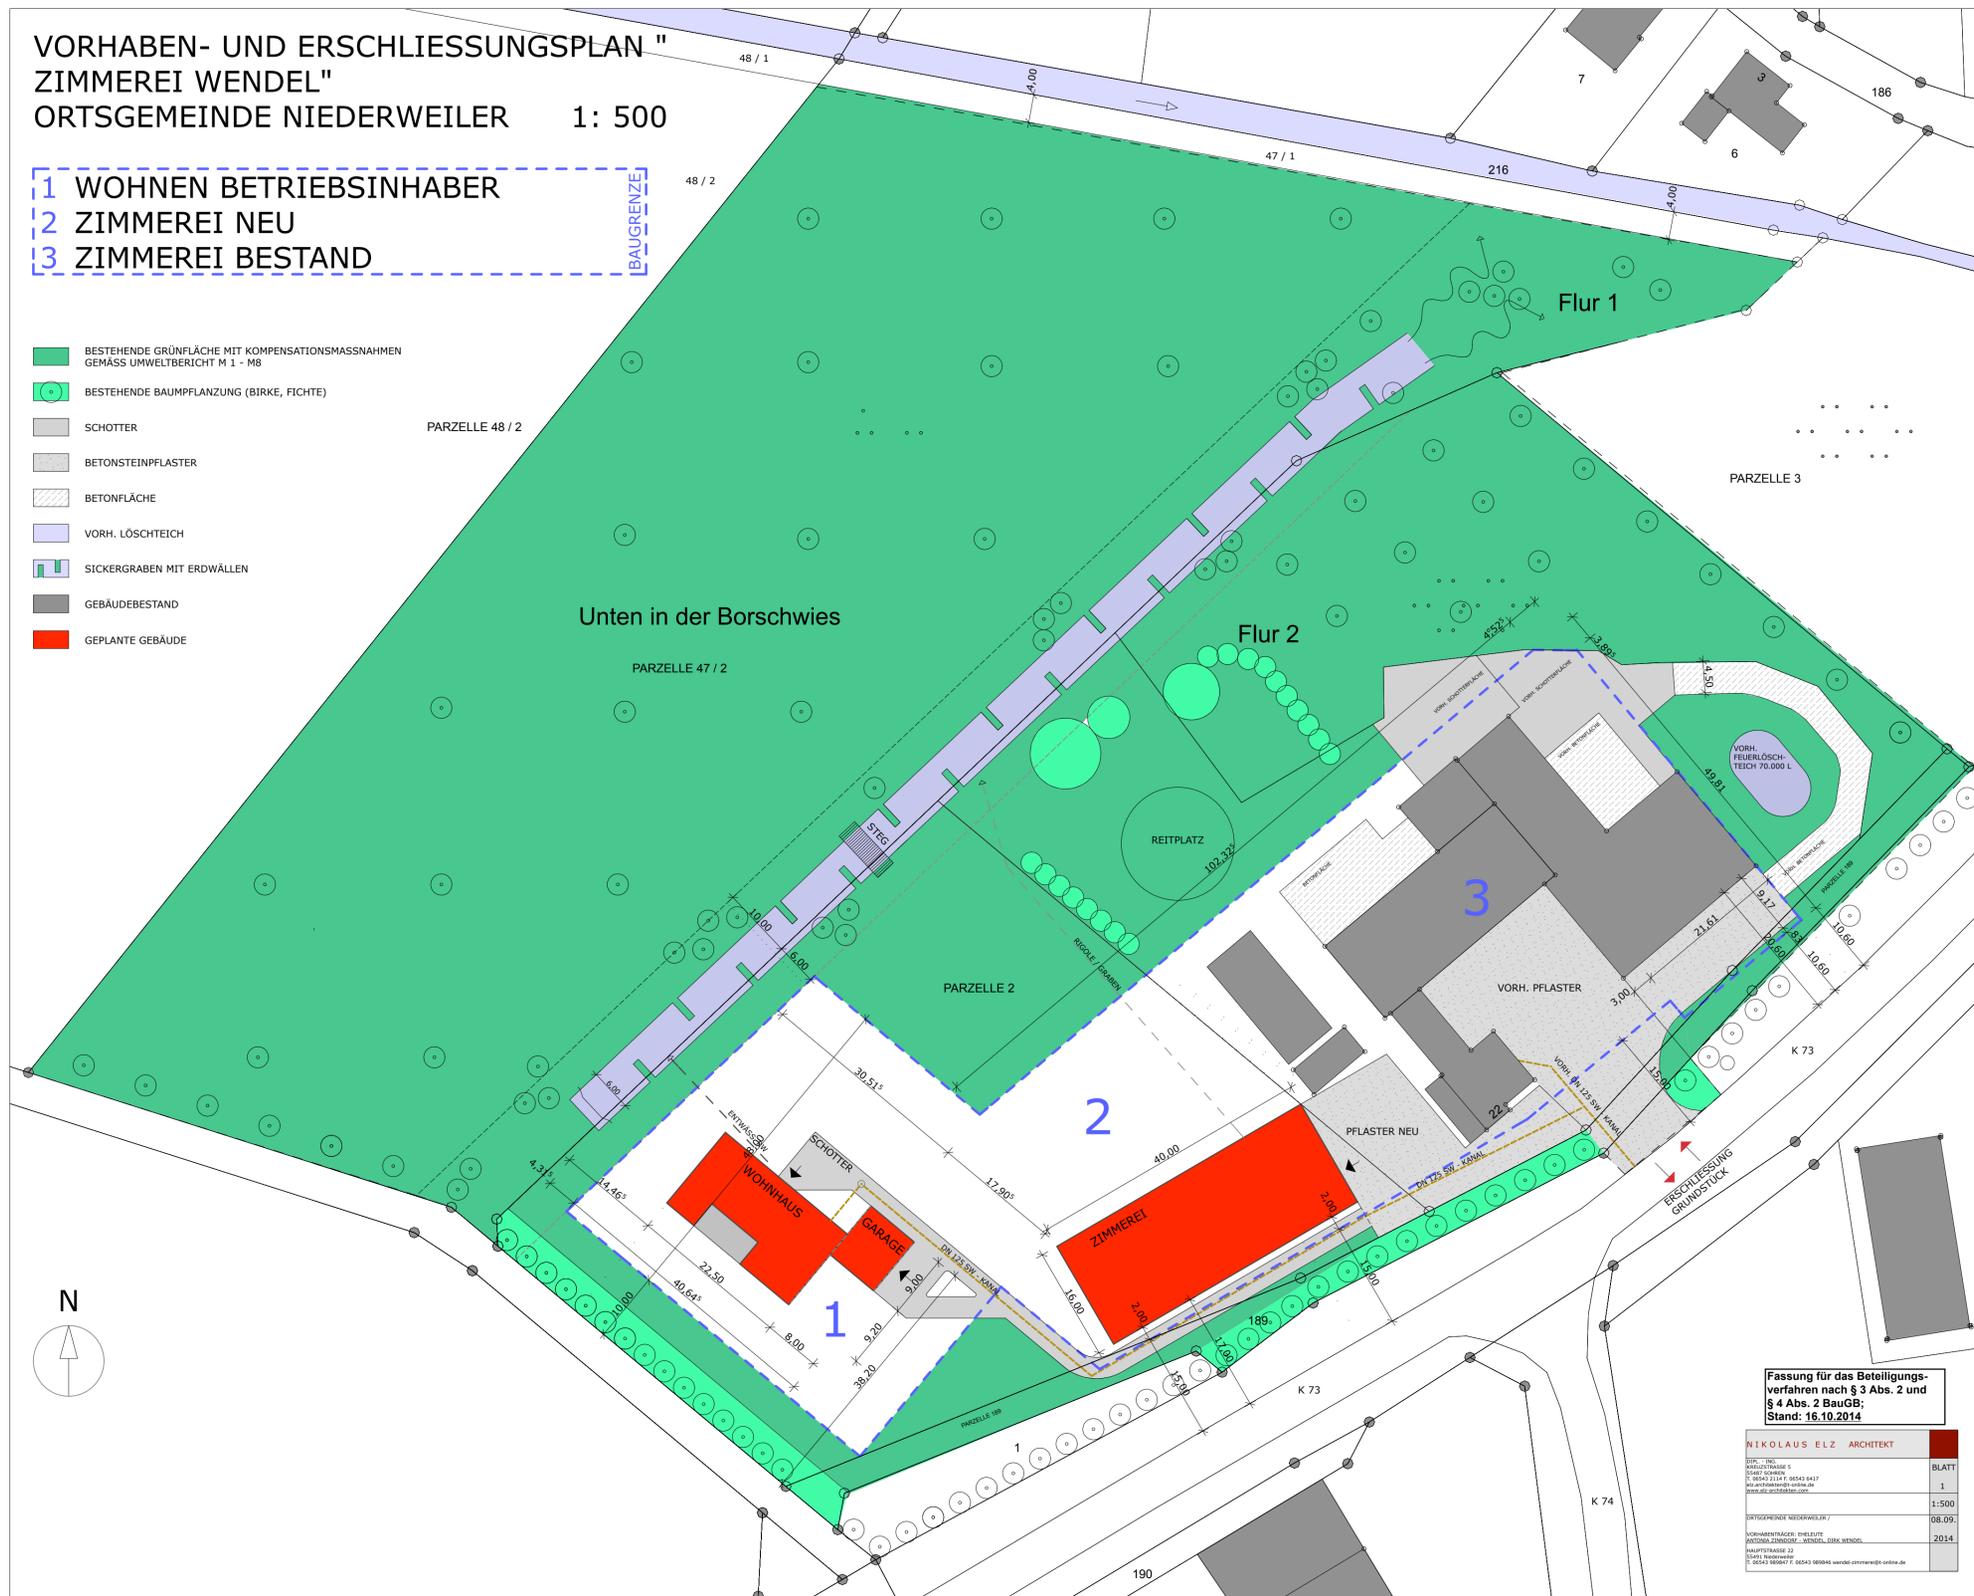

Fassung für das Beteiligungsverfahren nach § 3 Abs. 2 und § 4 Abs. 2 BauGB; Stand: 16.10.2014

NIKOLAUS ELZ ARCHITEKT	
Elz Nikolaus 65543 2114 06543 6417 www.elz-architekten.com	BLATT
	1
	1:500
PROJEKTLEITER: NIKOLAUS ELZ	08.09
VORBEREITER: THELME WENDL	2014
65543 2114 / 06543 6417 65543 2114 / 06543 6417 65543 2114 / 06543 6417	