


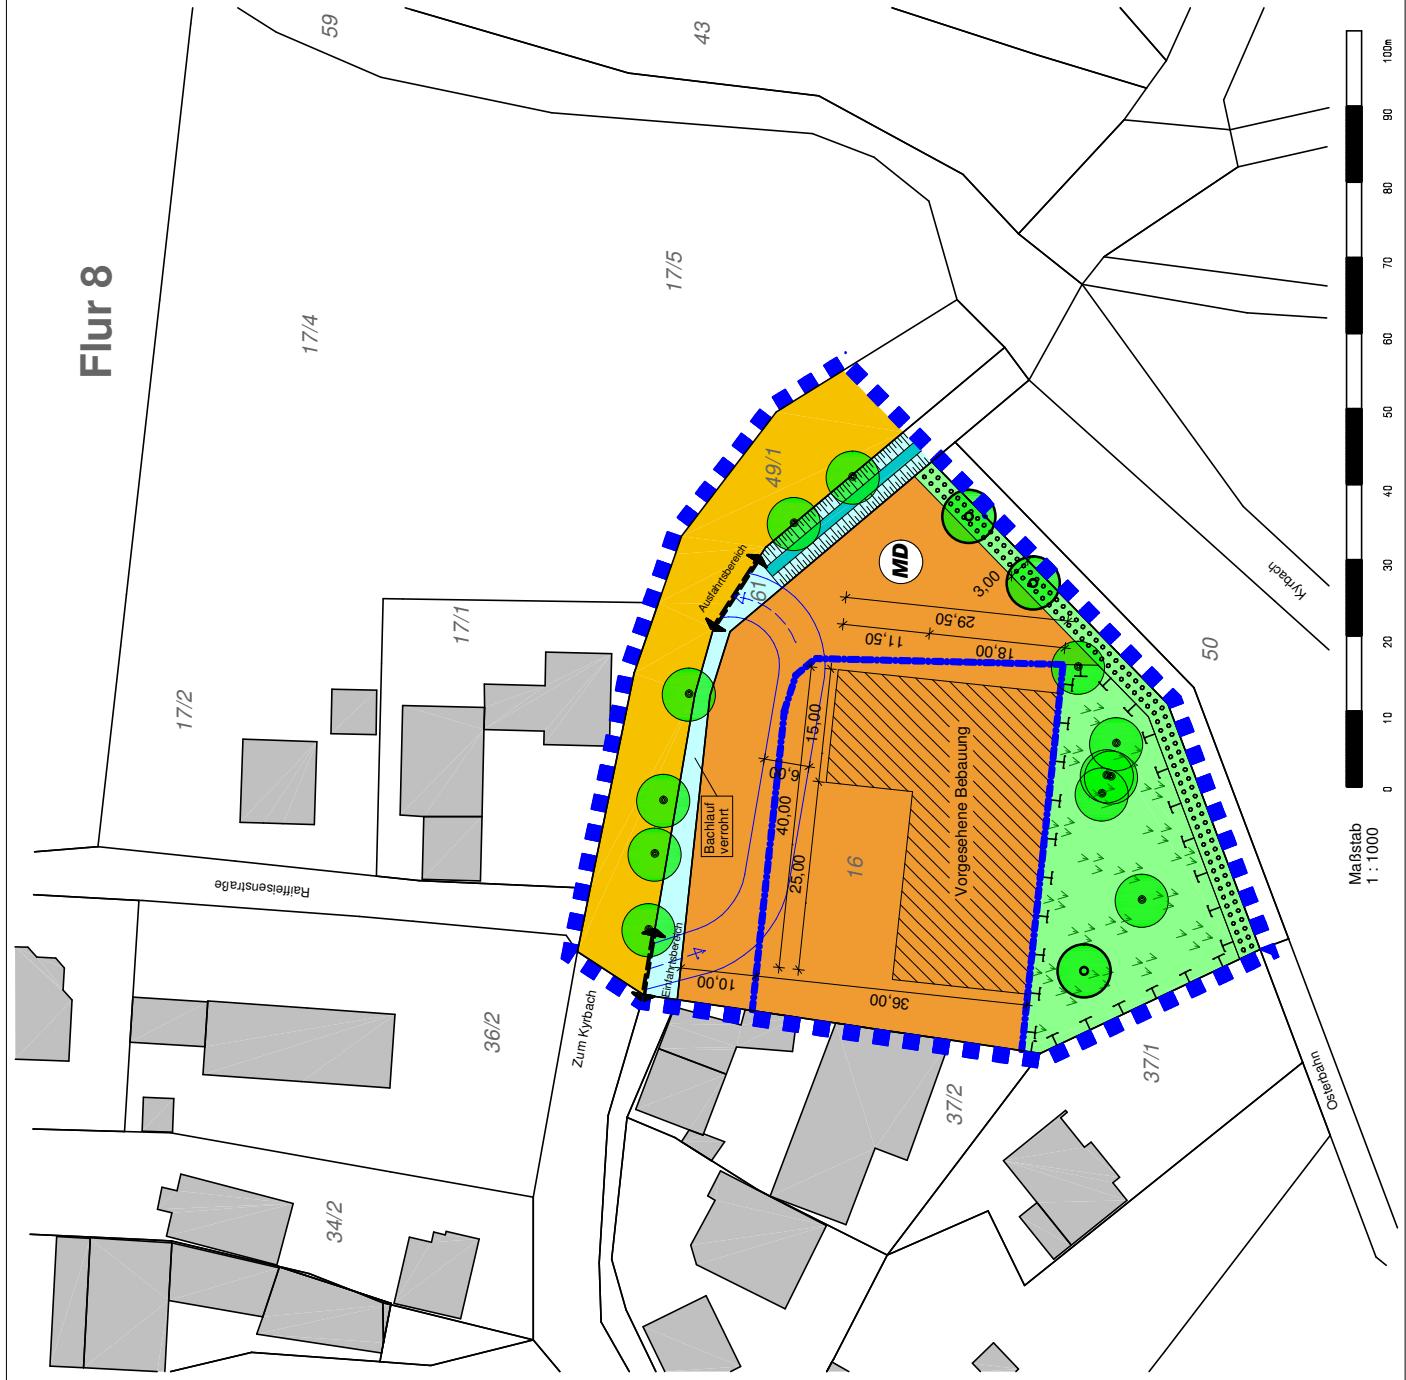

Flur 8



Ortsgemeinde Ober Kostenz
VG Kirchberg



Vorhabenbezogener Bebauungsplan
"Betrieb Engelmann"
DER ORTSGEMEINDE OBER KOSTENZ
Gemarkung Ober Kostenz im Flur 8
Vorgesehene Bebauung
und Erschließung

M 1 : 1000
Anlage 4 zur Begründung

Bearbeitet für die Ortsgemeinde Ober Kostenz
Dipl.-Ing. Michael Pfaff Architekt
55449 Simmern Herzog-Reichard-Straße 30
Tel.: 06761 / 970843
Fax.: -info@architekt-pfaff.de
Bearbeitungsdatum: 02.05.2012

Maßstab
1 : 1000

