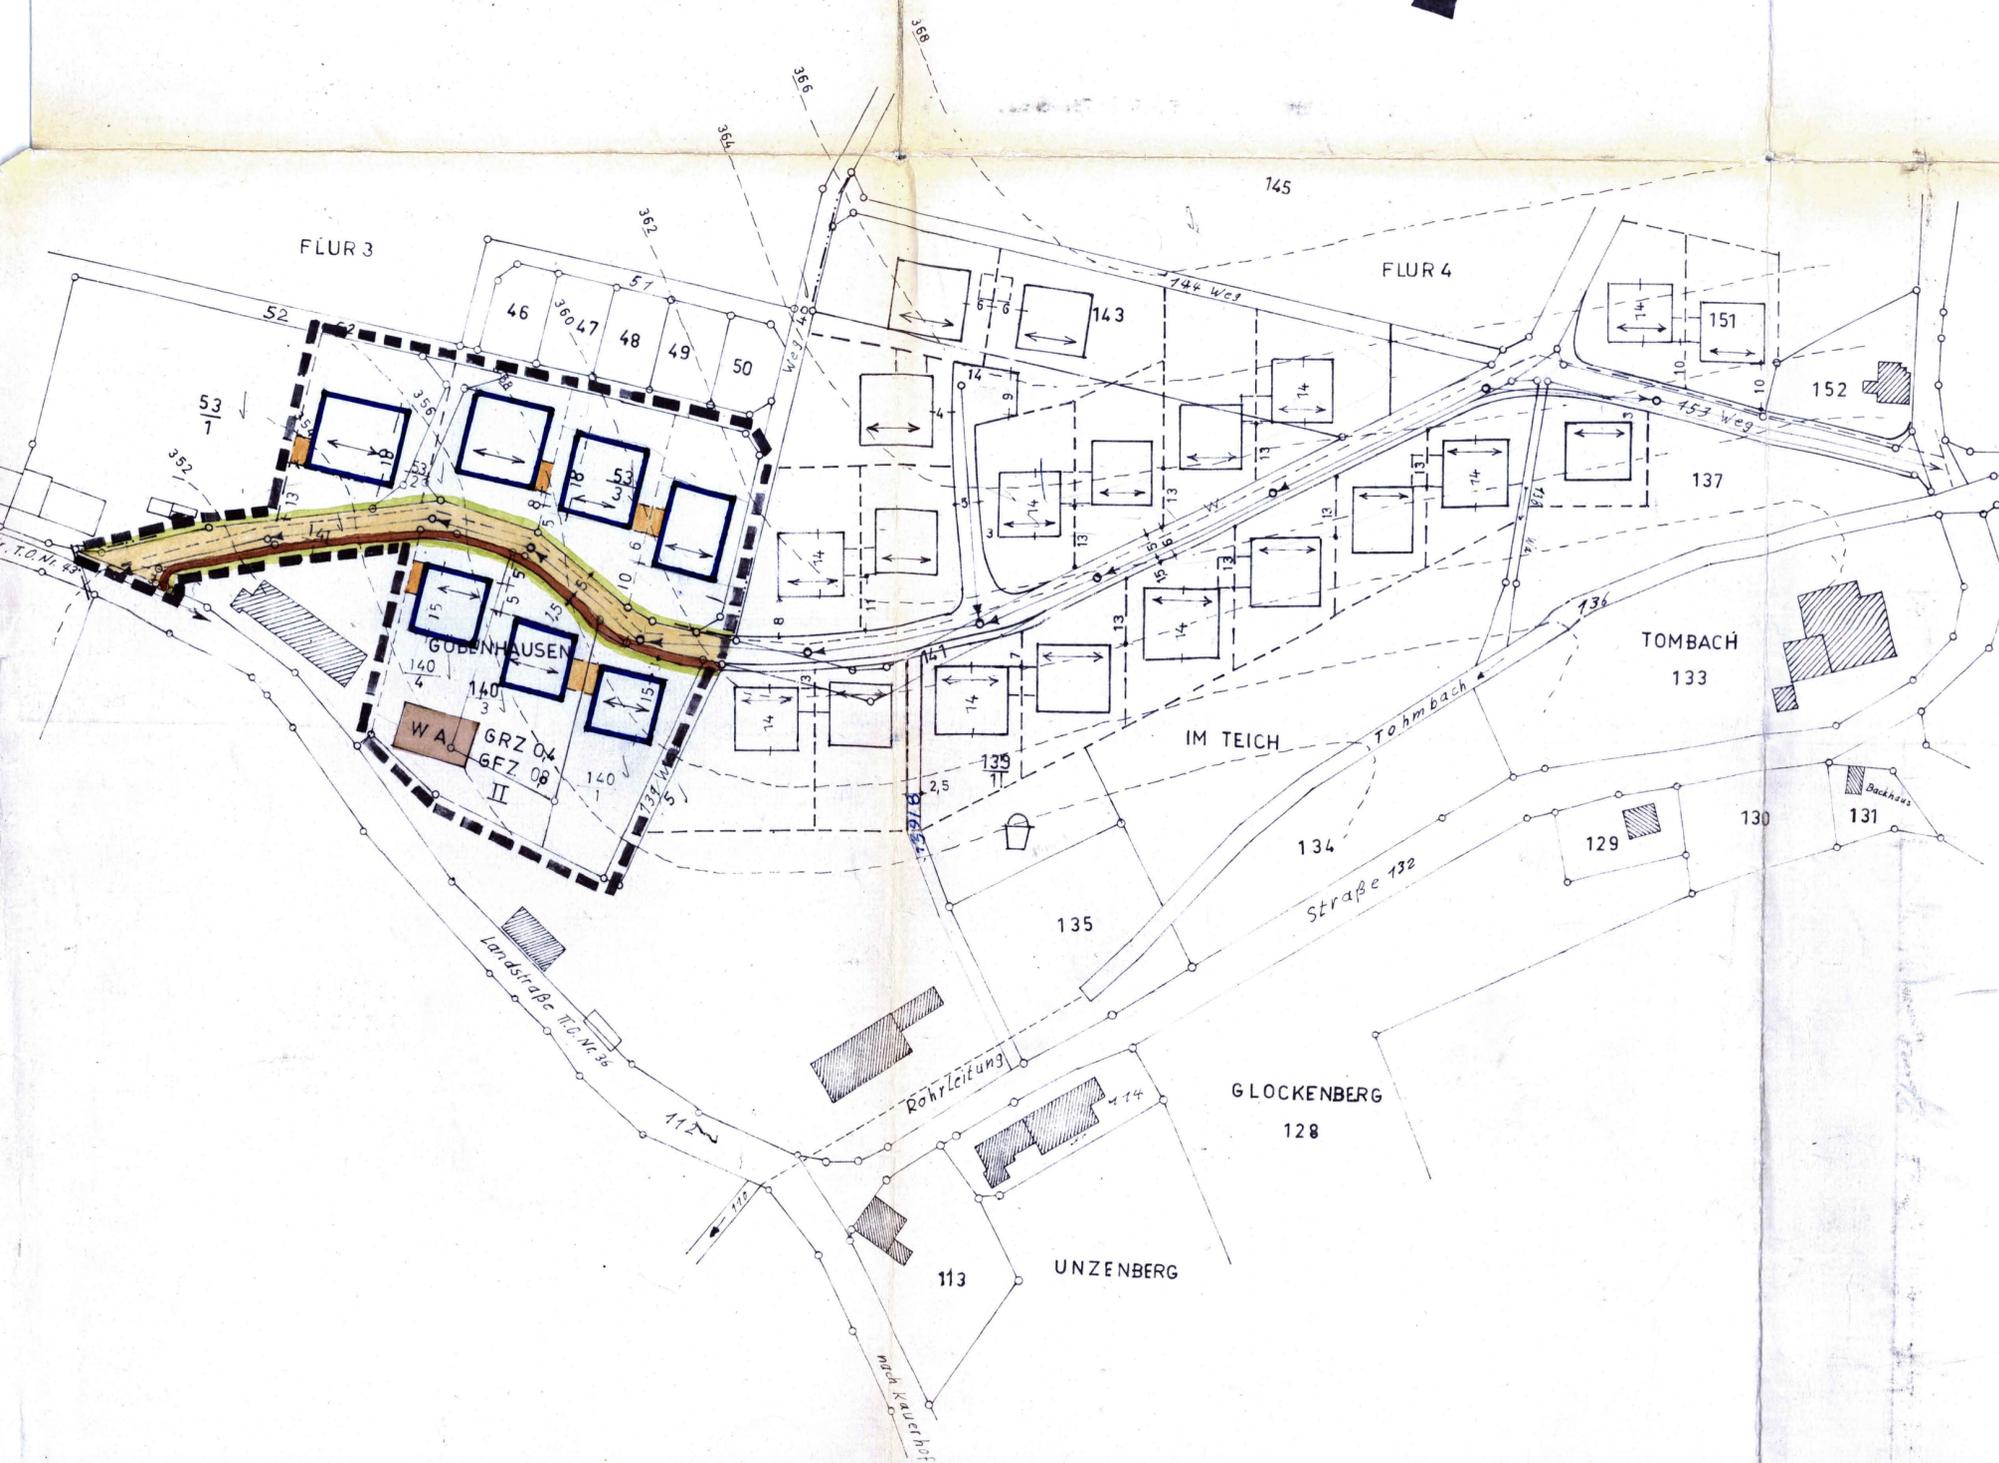


BEBAUUNGSPLAN

VERBINDLICHER BAULEITPLAN DER GEMEINDE UNZENBERG IN FLUR 4 u. 3 M. 1:1000




 SIMMERN DEN 27. Oktober 1974
 KREISVERWALTUNG DES RHEIN-HUNSRÜCK-KREISES
 IM AUFTRAG
 des
 BÜRGERMEISTERS

Der Ortsgemeinderat Unzenberg hat am
 30.10.1972 die Aufstellung des Bebauungs-
 planes beschlossen.

Unzenberg, den 13.11.1975
 Ortsgemeinderat Unzenberg
 + Verbandsvorsitzender Kirchberg


Der Bebauungsplan mit Begründung hat
 gemäß § 2, Abs. 6 BBauG in der Zeit
 vom 30.6.1975 bis einschließlich
 31.7.1975 öffentlich ausgelegen. Ort
 und Dauer der Auslegung wurden minde-
 stens 1 Woche vorher am 20.6.1975
 ortsüblich bekanntgemacht mit dem Hin-
 weis, daß Bedenken und Anregungen
 während der Auslegungsfrist vorge-
 bracht werden können.

Unzenberg, den 11.1975
 Ortsgemeinderat Unzenberg

 
 

Der Bebauungsplan wurde am 7.10.1975
 vom Ortsgemeinderat Unzenberg gemäß
 § 10 des Bundesbaugesetzes als Satzung
 beschlossen.

Unzenberg, den 11.1975
 Ortsgemeinderat Unzenberg


INKRAFTTRETEN DES BEBAUUNGSPLANES
 DIE SATZUNG 6 DER DAZUGEHÖRIGE UND GENEHMIGTE
 BEBAUUNGSPLAN SOWIE BEGRÜNDUNG LIEGEN IM BÜ-
 RO DER GEMEINDEVERWALTUNG ÖFFENTLICH AUS DIE
 GENEHMIGUNG UND ORT DER OFFENLAGE WURDEN AM
 13.2.1976 ÖFFENTLICH BEKANNT GEMACHT.
 MIT DIESER BEKANNTMACHUNG IST DER BEBAUUNGS-
 PLAN RECHTS VERBINDLICH
 UNZENBERG, DEN 13.2.1976
 DIE GEMEINDEVERWALTUNG

BÜRGERMEISTER

ZEICHENERKLÄRUNG

-  BESTEHENDE BAUTEN
-  GRENZE DES BEBAUUNGSGEBIETES
-  STRASSEN
-  STRASSENBEGRENZUNG
-  BAULINIE
-  BAUGRENZE
-  SPIELPLATZ
-  BE UND ENTWÄSSERUNG
-  ALL GEMEINES WOHNGEBIET
-  ZAHL DER VOLL GESCHOSSE
-  GRUNDFLÄCHENZAHL
-  GESCHOSSFLÄCHENZAHL
-  GARAGEN ODER EINSTELLPLÄTZE

GENEHMIGT
 GEHÖRT ZUR VERFÜGUNG VOM 21. Januar 1976
 Ref. 60... LGB Nr. 110-13-38
 KREISVERWALTUNG
 RHEIN-HUNSRÜCK-KREISES

 Landrat

