


Planungsverband Kirchberg / Unzenberg Bebauungsplan "RHE - Deponie Süd-Ost"

M 1 : 2.000

Planzeichnung - Endfassung -

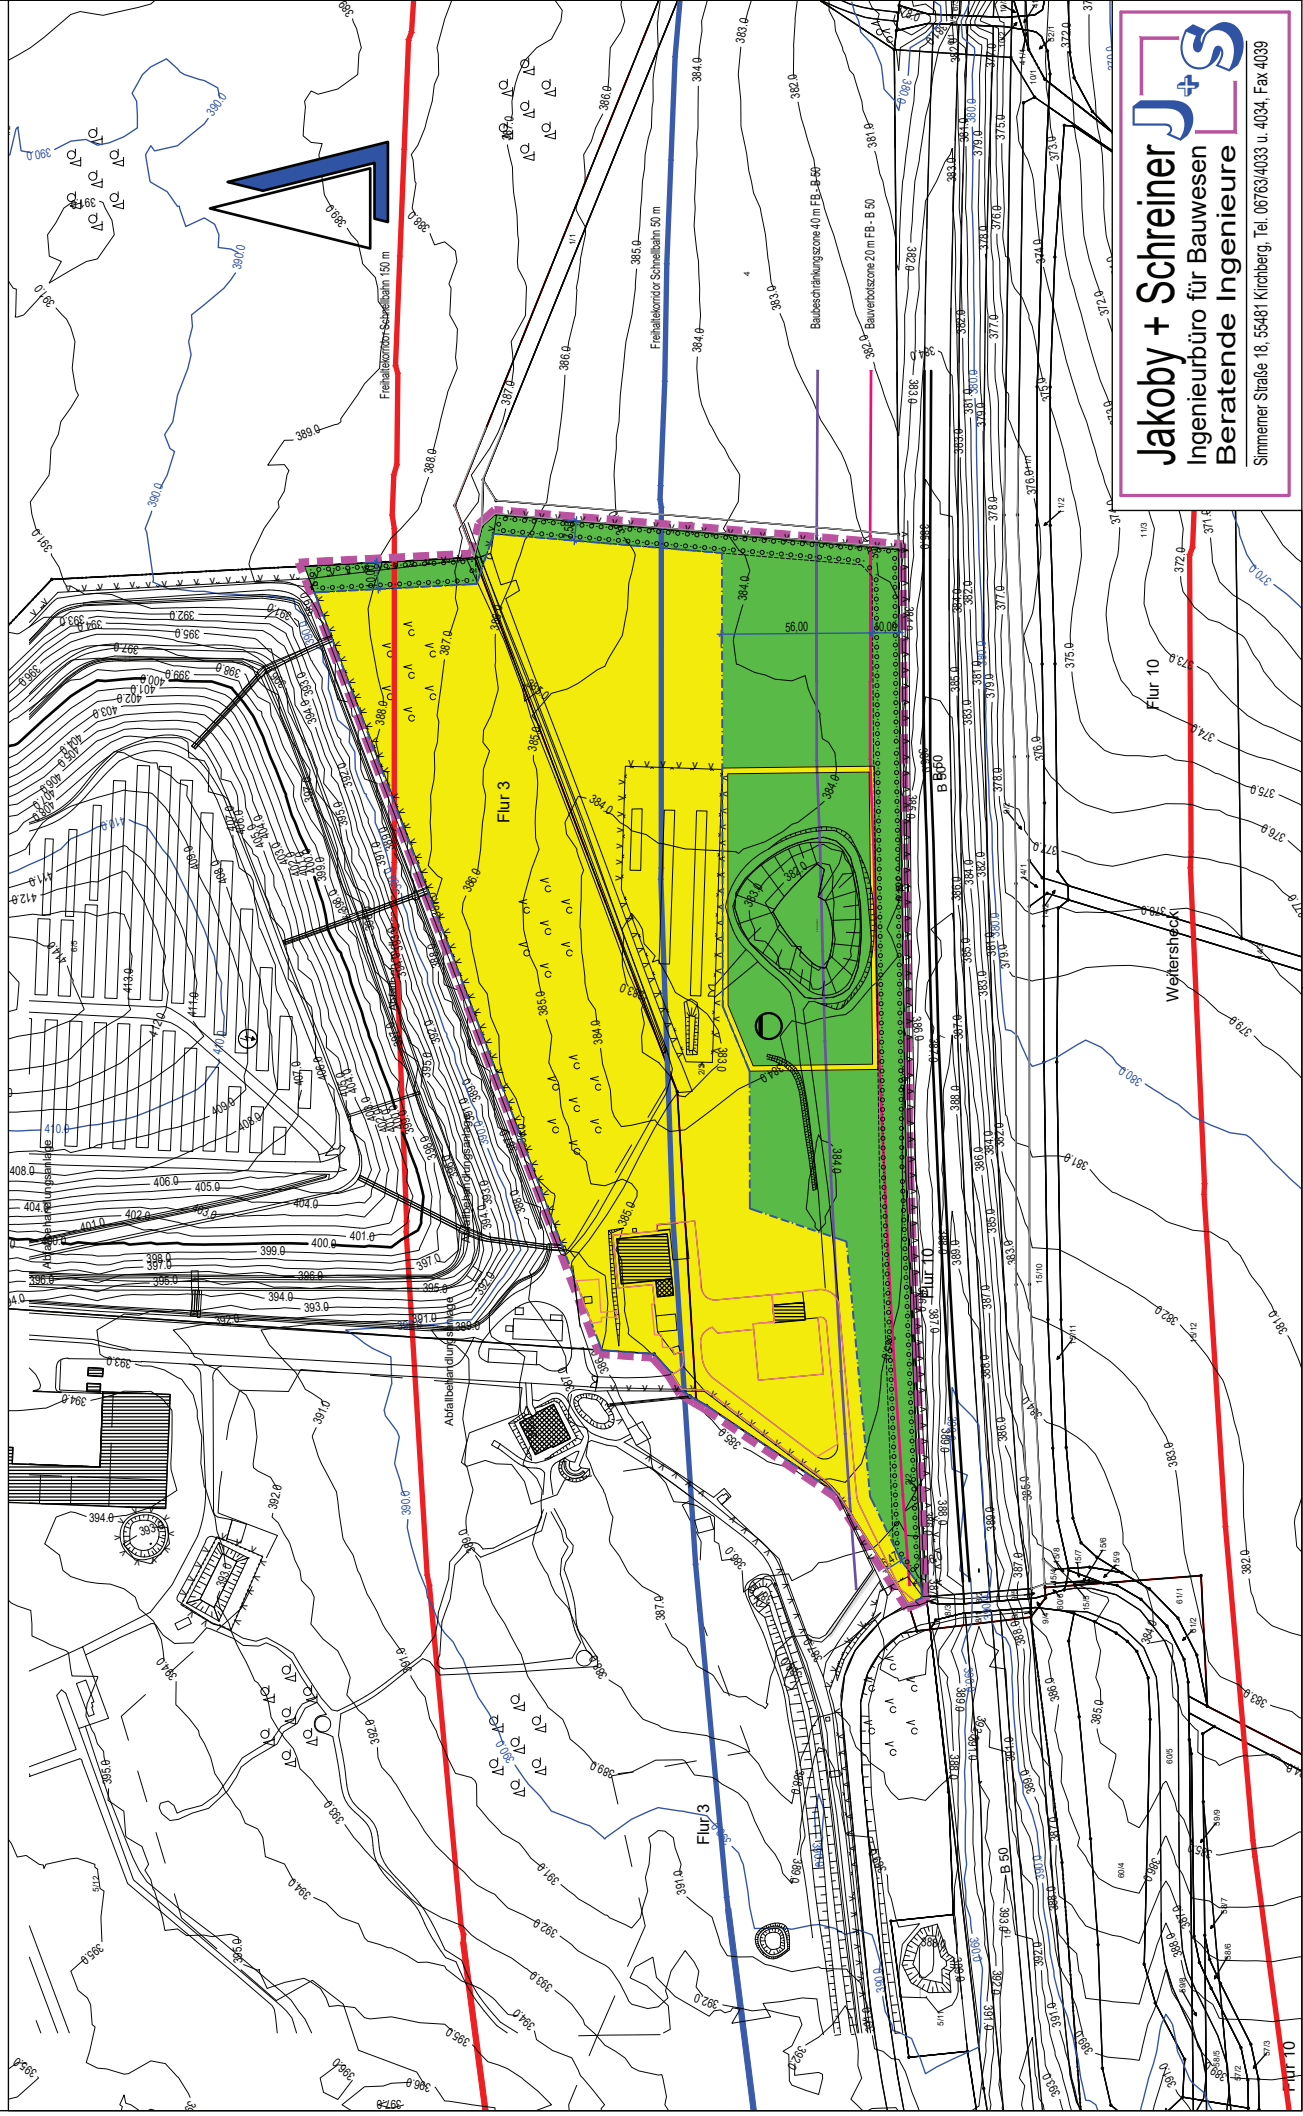

J+S
Jakoby + Schreiner
Ingenieurbüro für Bauwesen
Beratende Ingenieure
Simmerer Straße 18, 55481 Kirchberg, Tel. 06763/4033 u. 4034, Fax 4039