


VORHABEN- UND ERSCHLIESSUNGSPLAN "ZIMMEREI MEYER" ORTSGEMEINDE WOPPENROTH

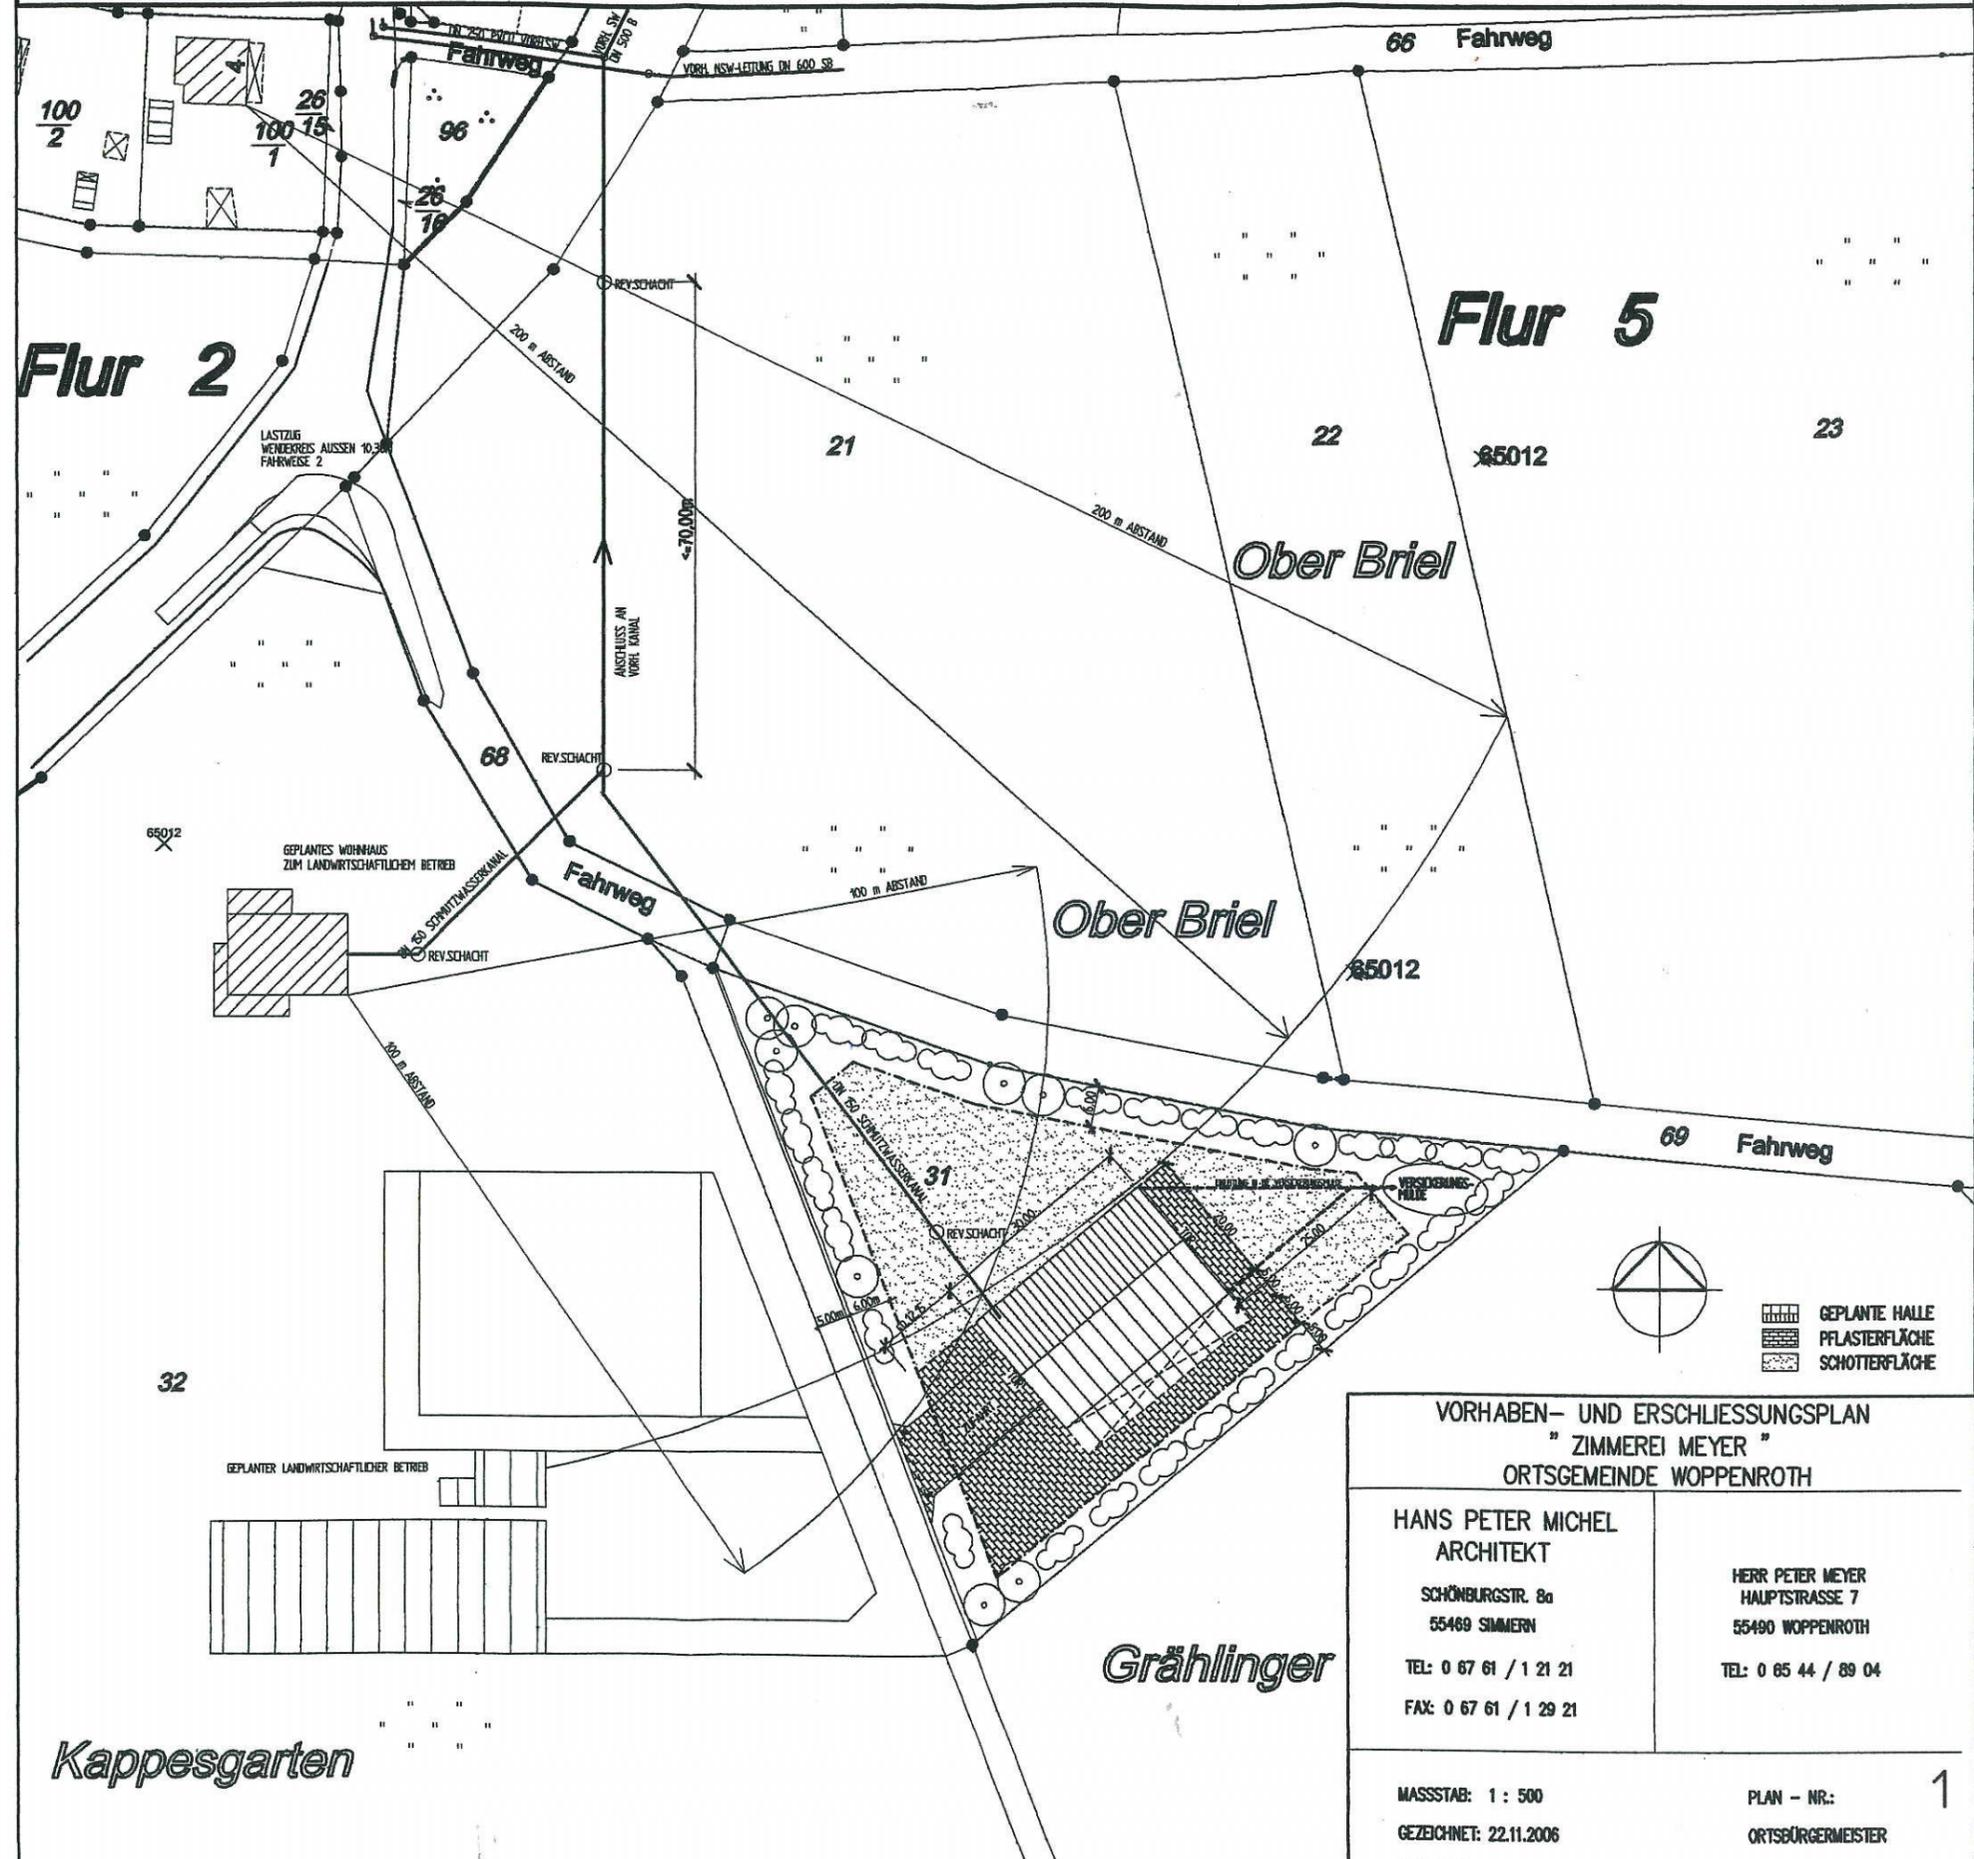

VORHABEN- UND ERSCHLIESSUNGSPLAN "ZIMMEREI MEYER" ORTSGEMEINDE WOPPENROTH	
HANS PETER MICHEL ARCHITEKT SCHÖNBURGSTR. 8a 55469 SIMMERN TEL: 0 67 61 / 1 21 21 FAX: 0 67 61 / 1 29 21	HERR PETER MEYER HAUPTSTRASSE 7 55490 WOPPENROTH TEL: 0 65 44 / 89 04
MASSSTAB: 1 : 500 GEZEICHNET: 22.11.2006	PLAN - NR.: 1 ORTSBÜRGERMEISTER