
| ZEICHENERKLÄRUNG | | | | ZEICHENERKLÄRUNG | | | |
|-------------------------------|---------|---|---|------------------|-----------------------|---|---|
| BESTAND | PLANUNG | PLANUNGSKATEGORIE | NUTZUNG UND MASSNAHMEN | BESTAND | PLANUNG | PLANUNGSKATEGORIE | NUTZUNG UND MASSNAHMEN |
| | | ART DER BAULICHEN NUTZUNG (§ 5 Abs. 2 Nr | . 1 BauGB, §§ 1 bis 11 BauNVO) | | | FLÄCHEN AUF AUFSCHÜTTUNGEN, ABGRA VON BODENSCHÄTZEN (§ 5 Abs. 2 Nr. 8 und | |
| W | | Wohnbauflächen | | | | Flächen für Abgrabungen oder für die | Aufstellung eines Rekultivierungsplans |
| M | | Mischbauflächen | | | | Gewinnung von Bodenschätzen (Abbaufläche Rohstoffe) | |
| G | | Gewerbeflächen Sonderbauflächen | | | | FLÄCHEN FÜR DIE FORSTWIRTSCHAFT (§ 5 | |
| S | | Siedlung im Außenbereich | | | | Nadelforste | langfristige Erhöhung des Laubholzan- teils, Erhalt bzw. Schaffung stabiler Waldränder als Übergang zwischen |
| ^^^ | | (A=Aussiedler, TA=Teilaussiedler, FH=Forsthaus, AB=Außenbereichssatzung) Begrenzung von Bauflächen aus ökologischen | | | | Mischforste | Wald und Offenland langfristiger Umbau in naturnahe Laub- wälder, Erhalt bzw. Schaffung stabiler |
| | | und gestalterischen Gründen Ortslagenabgrenzung | | | | | Waldränder als Übergang zwischen Wald und Offenland langfristige Sicherung durch eine Be- |
| | | EINRICHTUNGEN UND ANLAGEN ZUR VERSOF UNGEN DES ÖFFENTLICHEN UND PRIVATEN E FLÄCHEN FÜR DEN GEMEINBEDARF, FLÄCHE (§ 5 Abs. 2 Nr. 2 und Abs. 4, § 9 Abs. 1 Nr. 5 Flächen für den Gemeinbedarf Öffentliche Verwaltungen | BEREICHS, N FÜR SPORT- UND SPIELANLAGEN | | | Laubforste und standortgerechte, naturnahe Laubwälder | wirtschaftung gemäß den Zielen und Grundsätzen einer ökologischen Waldentwicklung (Einzelstammnutzung, Natur verjüngung, Erhöhung des Tot- und Altholzanteils und der vertikalen Strukturvielvalt durch Altersklassenvielfalt), Erhalt bzw. Schaffung stabiler Waldränder in Übergang zwischen Wald und Offenland |
| | | Schule | | | | nachrichtliche Übernahme der genehmigten Aufforstungsblöcke vom Forstamt Kirchberg | |
| ↑ | | Kindergarten Kirchen und kirchlichen Zwecken dienende | | | | FLÄCHEN FÜR DIE LANDWIRTSCHAFT (§ 5 Abs. 2 Nr. 9a BauGB) | |
| | | Gebäude und Einrichtungen Sozialen Zwecken dienende Gebäude und | | | | Acker und Grünland | Erhalt und Erhöhung des Grünlandanteils im Plangebiet durch Schaffung eines |
| 0 | | Einrichtungen Gesundheitlichen Zwecken dienende Gebäude und Einrichtungen | | | | | Komplexes aus Acker und Grünland, Bedarfsgerechter Einsatz von Dünger und Pestiziden Erhalt der Grünlandstandorte als Puffer |
| | | Kulturellen Zwecken dienende Gebäude und Einrichtungen | | | | Dauergrünland | um §30-Flächen und andere wertvolle Biotope, als Übergang zwischen Wald und Offenland, als Vernetzungselement |
| • | | Sportlichen Zwecken dienende Gebäude und Einrichtungen Post | | | | | in sonst ackerbaulich dominierten Be- reichen, als Übergang zwischen Sied- lungkörper und Offenland. Bedarfsgerechter Einsatz von Dünge- |
| F | | Schutzbauwerk Feuerwehr VERKEHRSFLÄCHEN (§ 5 Abs. 2 Nr. 3 und Ab | s 4 BauGB) | | | FLÄCHEN FÜR PLANUNGEN: NUTZUNGSREGELU ZUR PFLEGE UND ZUR ENTWICKLING VON NA | |
| | | klassifizierte Straße | <u> </u> | | <u> </u> | (§ 5 Ziffer 10 BauGB) Flächen mit ökologischem Potential / Such- | |
| | | Gemeindestraße Wirtschaftswege (vorrangig außerhalb Siedlungs | Na gon) | | SR X | raumkulissen (ehemals § 28 LNatSchG) naturnahe Quelle | biotopverträgliche Nutzung Erhalt durch Eigenentwicklung |
| | | Fuß- und Radweg / Wirtschaftsweg innerhalb S | - ' | | ^ | naturnaher Bachabschnitt | Eigenentwicklung, Verminderung von Schadstoffeinträgen und Euthrophierung |
| | | sonstige Straßen und Plätze | | | q r | naturnaher Quellbach Röhrichte | durch Erhalt eines natürlichen bzw. extensiven Uferrandstreifens |
| | | Gleisanlagen geplante Schnellbahntrasse für den Flughafen Frankfurt-Hahn | | | gr fw | Großseggenriede Feuchtwiesen | |
| | | Ortsdurchfahrtsgrenze | | | n | Naßwiesen | Erhalt durch biotopverträgliche Pflege, d.h. extensive Pflege, möglichst keine |
| | | VER- UND ENTSORGUNGSANLAGEN (§ 5 / | • | | s h | Kleinseggenriede Halbtrockenrasen | Beweidung |
| | | ANLAGEN, EINRICHTUNGEN UND SONSTIGI WANDEL (§ 5 Abs. 2b BauGB) | E MASSNAHMEN GEGEN DEN KLIMA- | | br z | Borstgrasrasen Zwergstrauchheiden | |
| \bigcirc | | Kläranlage / Regenrückhaltebecken | Sichtschutzpflanzungen Pflanzung von Gehölzen als Sicht- und | | t | Trockenrasen | |
| | | Deponie Trinkwassergewinnungsanlage | Lärmschutz, Fassadenbegrünung Erhalt | | f gh | Felsen Gesteinshalden | |
| | | Elektrizität Funkmast | | | bw m | Bruchwälder Moorwälder | |
| EE | | Erneuerbare Energien | | | qw | Quellwälder | — Erhalt |
| | | HAUPTVERSORGUNGSLEITUNGEN (§ 5 Abs. 2 | . | | b a | Bachuferwälder an naturnahen Fließgewässern Auenwälder | |
| 110 kV | | 110 kV-Hochspannungsfreileitung inkl. Schutz- streifen | 110 kV-Hochspannungsfreileitung mit beidseits der Leitungsmittellinie ca. 27 m breiten Schutzstreifen, der von der Be- | | ft | Felstrockenwälder | |
| | | | bauung und hochanwachsenden Gehölzen (> 3 m Endwuchshöhe) freizuhalten ist | | g w ug | Gesteinhaldenwälder Ufergehölz an naturnahen Gewässern | |
| 20 kV | | 20 kV-Freileitung inkl. Schutzstreifen | 20 kV-Freileitung mit beidseits der Leitungsmittellinie ca. 7,5 m breiten Schutzstreifen, der von der Bebauung und hochanwachsenden Gehölzen | | SR T | ökologisch bedeutsame Offenlandbereiche als Umsetzungsräume für Ökokontierungs- und Kompensationsmaßnahmen | Entwicklung von Offenlandbiotopen gemäß der Standortverhältnisse durch extensive Pflege |
| | | GRÜNFLÄCHEN UND ERHOLUNGSANLAGEN (§ | (> 3 m Endwuchshöhe) freizuhalten ist | | | Landespflegeflächen als Pufferflächen entlang von: Bächen | extensive Nutzung eines beidseitigs 10 m breiten Pufferstreifens entlang des Bachs Mahd nur alle 1 bis 2 Jahre nach Mitte Ju sporadisch Pflanzung von Ufergehölzen |
| 0°0 0°0 0°0 | | Parkanlage | | | | naturnahem Bachabschnitt | <u> </u> |
| + + | | Friedhof Spielplatz | | F | | landespflegerische Ausgleichsfläche der Bodenordnungsverfahren (Flurbereinigung der | |
| | | Sportplatz | | ' | | Ortsgemeinden Doll, Sohrschied, Schwarzen, Würrich, Belg, Rödelhausen und Dickenschied) in nachrichtlicher Übernahme aus den Plan- | |
| ∅↓ | | Bolzplatz Grillplatz | | | | in nachrichtlicher Übernahme aus den Plan- unterlagen des Kulturamts Simmern (Flurbe- reinigungs- und Siedlungsbehörde) | |
| ••• | | Dauerkleingarten / Kleingartenanlagen / Kleintierzuchtanlagen / Grabeland / Privatgärten / Gärtnereien / Baumschulen | bedarfsgerechter Einsatz von Dünge- mitteln und Spritzmitteln | | ,1 1 1 1 ₁ | ökologisch bedeutsame Waldbereiche als Umsetzungsräume für Ökokontierungs- und Kompensationsmaßnahmen | Entwicklung von naturnahem Laubwald gemäß der Standortverhältnisse. Umbau von Nadelforsten in standortgerechte |
| | | FLÄCHEN FÜR DIE WASSERWIRTSCHAFT (§ | 5 Abs. 2 Nr. 7 und Abs. 4 BauGB) | | | | Laubwälder insbesondere an Standorter wie z.B. Bachauen, Quellbereiche sowie auf sonstigen wasserbeeinflußten (stau- |
| | | Wasserflächen | Rücknahme von Uferverbauungen, Ver- minderung von Nähr- und Schadstoffein- trägen aus angrenzenden intensiven Nutzungen, Abfallbeseitigung, ggf. Ufer- | | - ¹ | Niederwaldflächen | nassen) und trockenen Sonderstationen Erhalt von Niederwaldflächen durch die Beibehaltung bzw. Wiederaufnahme der Nutzung (Brennholznutzung) |
| | | Vorrangflächen Gewässerpflegeplanung für den Simmerbach und den Kyrbach | abflachung, Pflanzung von Ufergehölzen, ggf. Initialpflanzung von Röhricht, Ver- lagerung von Fischteichen aus dem Hauptschluß in den Nebenschluß, be- | | | Streuobstbestände ökologische und gestalterische Vorrangflächen | Erhalt durch dauerhafte extensive Nutz- ung, regelmäßige Schnittpflege und Nach- pflanzung von abgegangenen Obstbäume Anpflanzung von landschaftstypischen |
| | | mäßig naturnahe bis naturferne Bachabschnitte und Quellbereiche | darfsgerechte Fütterung, natürliches Artenspektrum und Besatzdichte Renaturierung: Verbesserung der Ge- wässerstrukturgüte, Schaffung eines | | • | zur Anlage von Streuobstwiesen (mit der Land- wirtschaft abgestimmt) | Obstbäumen und deren langfristige Sich- erung durch extensive Pflege und regel- mäßige Schnittpflege, Entwicklung von extensiven Streuobstbeständen als tradi |
| X | | Quelle | Pufferstreifens gemäß Landeswasser- gesetz (5-20 je nach Größenordnung des Gewässers) und Naheprogramm. | | | | tionelles Kulturbiotop der Dorfrandbereic (> 400 m üNN), insbesondere jedoch Ent wicklung im dargestellten Prioritätenbere |
| | | Überschwemmungsgebiete HQ 100 | Ökologische Aufwertung durch An- pflanzung von Ufergehölzen, zum Bei- spiel entlang des Simmerbaches (nörd- | | | | (nicht parzellenscharf zu verstehen) |
| (0) (0) | | | lich von Gemünden). Umsetzung der | I | | | |

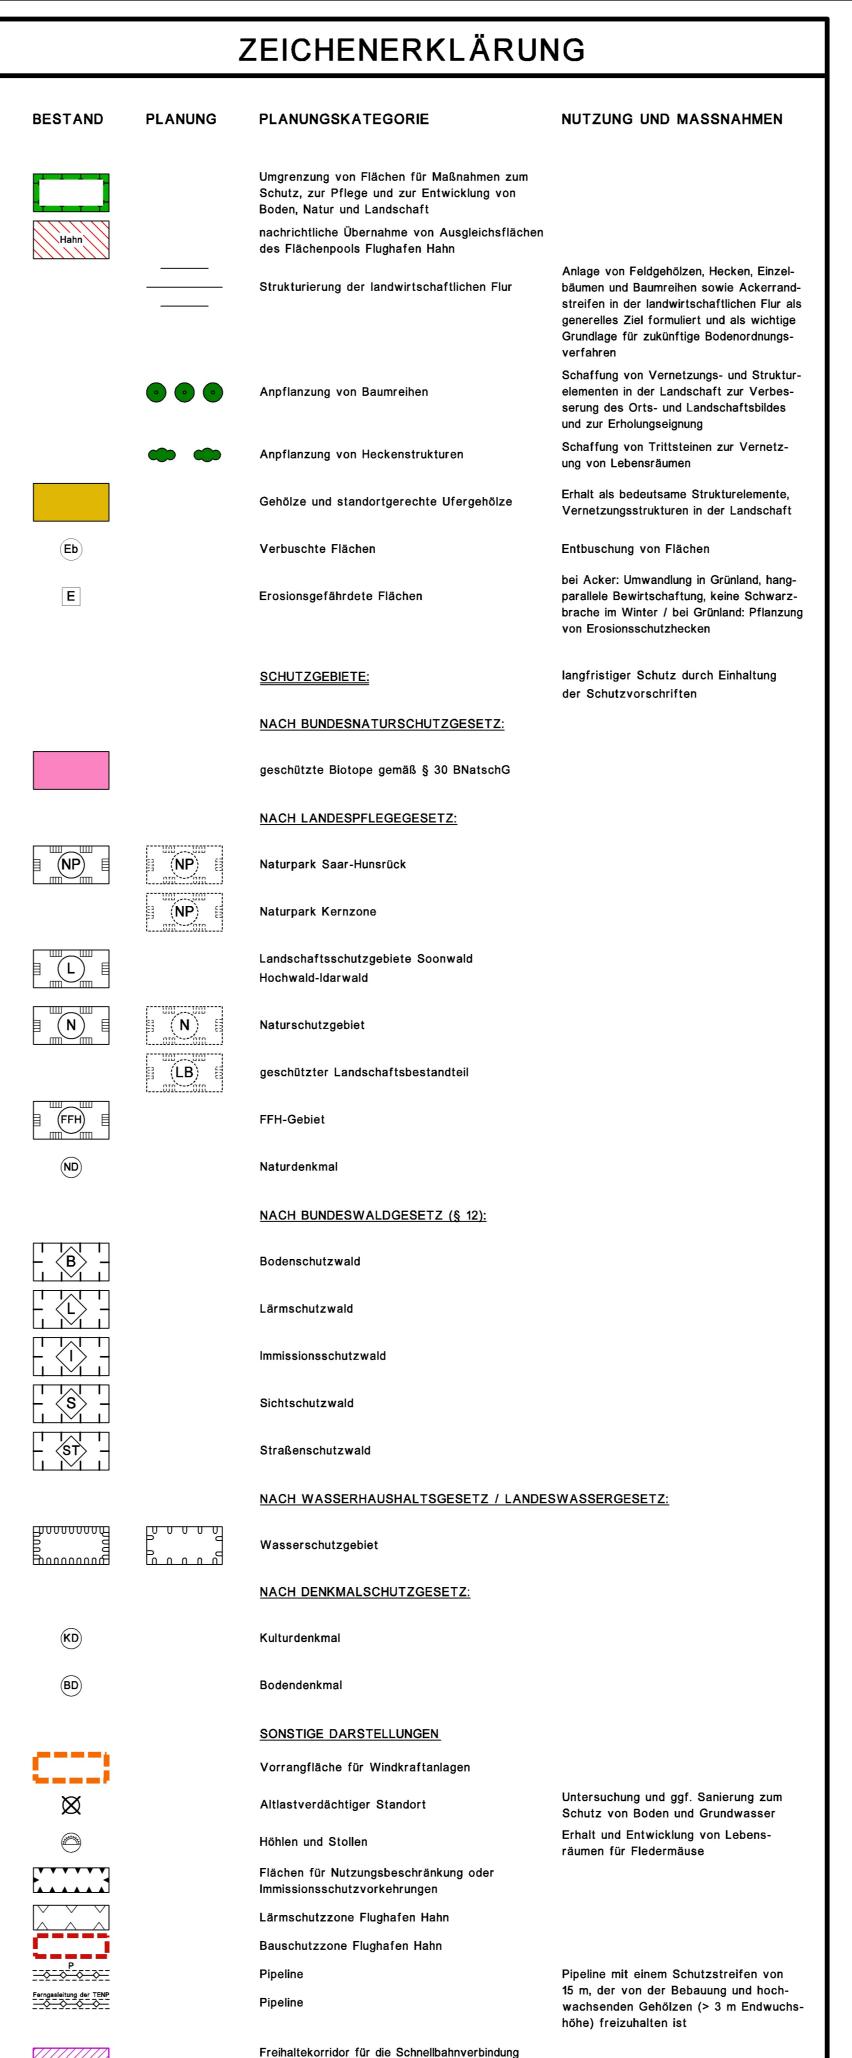

zum Flughafen Hahn gemäß Ziel Z 147 LEP IV (auf 150 m Breite verringerte Darstellung gemäß

Pressemitteilung des Ministeriums für Wirtschaft,

Zentraler Versorgungsbereich Nahversorgungs-

(Quelle: RROP Mittelrhein-Westerwald 2017)

(Quelle: RROP Mittelrhein-Westerwald 2017)

Klimaschutz, Energie und Landesplanung vom

Zentraler Versorgungsbereich (ZVB)

Vorranggebiet Rohstoffabbau

Vorbehaltsgebiet Rohstoffabbau

02.04.2014)

zentrum (NVZ)

VERFAHRENSVERMERKE

1 Aufstellungsbeschluss

zungsplan der Verbandsgemeinde Kirchberg im Rahmen einer 5. Änderung fortzuschreiben (Aufstellungsbeschluss gemäß § 2 Absatz 1 Satz 1 BauGB). Der Aufstellungsbeschluss wurde am 04.11.2021 öffentlich bekannt gemacht (§ 2 Absatz 1 Satz

Der Verbandsgemeinderat hat mit Beschluss vom 04.03.2021 festgelegt, den Flächennut-

55481 Kirchberg, den 27.06.2024 Peter Müller gezeichnet: VERBANDSGEMEINDE Bürgermeister KIRCHBERG

2 Beteiligungsverfahren

a) Mit Beschluss vom 04.03.2021 wurde der Entwurf der 5. Änderung des Flächennutzungsplanes für die Beteiligungsverfahren angenommen.

Mit Schreiben vom 27.10.2021 wurde die landesplanerische Stellungnahme gemäß § 20 Absatz 1 LPIG bei der unteren Landesplanungsbehörde beantragt. Die Beteiligung der Behörden und sonstigen Träger öffentlicher Belange gemäß § 4 Absatz 1

BauGB, der Nachbargemeinden gemäß § 2 Absatz 2 BauGB sowie den Gemeinden der Verbandsgemeinde Kirchberg erfolgte mit Schreiben vom 27.10.2021 mit einer Frist bis zum 13.12.2021. Die Öffentlichkeitsbeteiligung gemäß § 3 Absatz 1 BauGB erfolgte nach Bekanntmachung

vom 04.11.2021 durch öffentliche Auslegung der Planunterlagen in der Zeit vom 12.11.2021 bis einschließlich 13.12.2021.

Die landesplanerische Stellungnahme gemäß § 20 LPIG wurde am 04.03.2022 von der Kreisverwaltung des Rhein-Hunsrück-Kreises erteilt. Die Würdigung der in diesen Verfahrensschritten insgesamt eingegangenen Stellungnahmen

erfolgte gemäß § 1 Absatz 7 BauGB mit Beschluss des Verbandsgemeinderates vom **b)** Mit Beschluss vom 30.03.2022 wurden die insgesamt vorgeschlagenen Anpassungen am

Entwurf der 5. Änderung des Flächennutzungsplanes vom Verbandsgemeinderat gebilligt. Die Beteiligung der Behörden und sonstigen Träger öffentlicher Belange gemäß § 4 Absatz 2

BauGB, der Nachbargemeinden gemäß § 2 Absatz 2 BauGB sowie den Gemeinden der Verbandsgemeinde Kirchberg erfolgte mit Schreiben vom 18.08.2022 mit einer Frist bis zum 26.09.2022. Die Öffentlichkeitsbeteiligung gemäß § 3 Absatz 2 BauGB erfolgte nach Bekanntmachung

vom 18.08.2022 durch öffentliche Auslegung der Planunterlagen in der Zeit vom 26.08.2022 bis einschließlich 26.09.2022.

Die Würdigung der in diesen Verfahrensschritten insgesamt eingegangenen Stellungnahmen erfolgte gemäß § 1 Absatz 7 BauGB mit Beschluss des Verbandsgemeinderates vom 14.12.2022.

55481 Kirchberg, den 27.06.2024 Peter Müller gezeichnet:

VERBANDSGEMEINDE KIRCHBERG

3. Feststellungsbeschluss

Der Verbandsgemeinderat hat am 14.12.2022 die durch den Würdigungsbeschluss festgestellte Fassung der Planunterlagen abschließend beschlossen und sie als maßgebende Planungsgrundlage dieser 5. Änderung des Flächennutzungsplanes angenommen.

55481 Kirchberg, den 27.06.2024 Peter Müller gezeichnet: **VERBANDSGEMEINDE** Bürgermeister KIRCHBERG

4. Zustimmung der Ortsgemeinden

Alle Gemeinden der Verbandsgemeinde Kirchberg wurden gemäß § 67 Absatz 2 GemO um Zustimmung zu der 5. Änderung des Flächennutzungsplanes ersucht. Es wird festgestellt, dass die erforderlichen Mehrheiten (50 % der Ortsgemeinden und 2/3 der Einwohner der Verbandsgemeinde) erreicht wurden.

55481 Kirchberg, den 27.06.2024 Peter Müller gezeichnet: VERBANDSGEMEINDE Bürgermeister KIRCHBERG

5. Genehmigung

Die 5. Änderung des Flächennutzungsplanes wurde mit Bescheid der Kreisverwaltung des Rhein-Hunsrück-Kreises vom 03.04.2024, Az. 6044-00010-24, gemäß § 6 BauGB genehmigt.

VERBANDSGEMEINDE KIRCHBERG

55481 Kirchberg, den 27.06.2024

Peter Müller gezeichnet: Bürgermeister

Bürgermeister

6. Ausfertigung

Es wird bescheinigt, dass die Planzeichnung zur 5. Änderung des Flächennutzungsplanes (Aufteilung in 6 Teilkarten im Maßstab 1: 10.000) Gegenstand des Planaufstellungsverfahrens war, dass die Darstellungen der 5. Änderung des Flächennutzungsplanes mit dem Willen des Verbandsgemeinderates übereinstimmen und dass die gesetzlich vorgeschriebenen Verfahrensvorschriften eingehalten wurden.

KIRCHBERG

55481 Kirchberg, den 27.06.2024 VERBANDSGEMEINDE

gezeichnet: Bürgermeister

Peter Müller

Peter Müller

7. Bekanntmachung, Inkrafttreten Die Erteilung der Genehmigung der 5. Änderung des Flächennutzungsplanes ist am 04.07.2024

gemäß § 6 Absatz 5 BauGB ortsüblich bekannt gemacht worden. Es wurde darauf hingewiesen, dass die 5. Änderung des Flächennutzungsplanes mit den Bestandteilen eingesehen und über den Inhalt Auskunft verlangt werden kann (Fundstellen im Internet und Auskunftsstelle bei der Verbandsgemeindeverwaltung).

Mit dieser Bekanntmachung ist die 5. Änderung des Flächennutzungsplanes am 04.07.2024 wirksam geworden.

55481 Kirchberg, den 04.07.2024 VERBANDSGEMEINDE KIRCHBERG

Bürgermeister

RECHTSGRUNDLAGEN

- geändert durch Artikel 11 des Gesetzes vom 08.10.2022 (BGBI. I Seite 1726); bezüglich des Genehmigungsverfahrens gilt § 6 BauGB in der Fassung zuletzt geändert durch Artikel 1 des Gesetzes vom 03.07.2023 (BGBl. I Seite 176; § 245f Absatz 1 BauGB)
 - Verordnung über die bauliche Nutzung der Grundstücke (Baunutzungsverordnung BauNVO) in der Fassung der Bekanntmachung vom 21.11.2017 (BGBI. I Seite 3786), zuletzt geändert durch Artikel 2 des Gesetzes vom 14.06.2021 (BGBI. I Seite 1802)

Baugesetzbuch (BauGB) in der Fassung der Bekanntmachung vom 03.11.2017 (BGBl. I Seite 3634), zuletzt

- 3. Verordnung über die Ausarbeitung der Bauleitpläne und die Darstellung des Planinhalts (Planzeichenverordnung - PlanZV -) vom 18.12.1990 (BGBl. I Seite 58), zuletzt geändert durch Artikel 3 des Gesetzes vom 14.06.2021 (BGBI. I Seite 1802) sowie die Anlage zur PlanzV 90 und die DIN 18003
- . Gesetz zur Sicherstellung ordnungsgemäßer Planungs- und Genehmigungsverfahren während der COVID-19-Pandemie (Planungssicherstellungsgesetz - PlanSiG) vom 20.05.2020 (BGBl. I Seite 1041), zuletzt geändert durch Artikel 1 des Gesetzes vom 08.12.2022 (BGBl. I Seite 2234)
- 5. Gesetz zum Schutz vor schädlichen Umwelteinwirkungen durch Luftverunreinigung, Geräusche, Erschütterungen und ähnliche Vorgänge (Bundes-Immissionsschutzgesetz - BlmSchG) in der Fassung der Bekanntmachung vom 17.05.2013 (BGBI. I Seite 1274), zuletzt geändert durch Artikel 2 des Gesetzes vom 19.10.2022 (BGBI. I Seite
- 6. Gesetz über die Umweltverträglichkeitsprüfung (UVPG) in der Fassung der Bekanntmachung vom 18.03.2021 (BGBI. I Seite 540), zuletzt geändert durch Artikel 14 des Gesetzes vom 10.09.2021 (BGBI. I Seite 4147)
- . Gesetz über Naturschutz und Landschaftspflege (Bundesnaturschutzgesetz BNatSchG) in der Fassung vom 29.07.2009 (BGBI. I Seite 2542), zuletzt geändert durch Artikel 3 des Gesetzes vom 08.12.2022 (BGBI. I Seite
- 8. Wasserhaushaltsgesetz (WHG) in der Fassung vom 31.07.2009 (BGBl. I Seite 2585), zuletzt geändert durch Artikel 12 des Gesetzes vom 20.07.2022 (BGBl. I Seite 1237)
 - 9. Bundeswaldgesetz in der Fassung vom 02.05.1975 (BGBI. I Seite 1037), zuletzt geändert durch Artikel 112 des Gesetzes vom 10.08.2021 (BGBI. I Seite 3436)
 - 10. Luftverkehrsgesetz in der Fassung der Bekanntmachung vom 10.05.2007 (BGBI. I Seite 698), zuletzt geändert durch Artikel 131 des Gesetzes vom 10.08.2021 (BGBl. I Seite 3436)
- 11. Gesetz zum Schutz gegen Fluglärm in der Fassung der Bekanntmachung vom 31.10.2007 (BGBI. I Seite 2550)
- 12. Zweite Verordnung zur Durchführung des Gesetzes zum Schutz gegen Fluglärm (Flugplatz-Schallschutzmaßnahmenverordnung - 2. FlugLSV) vom 08.09.2009 (BGBl. I Seite 2992)
- 13. Landesverordnung über die Festsetzung des Lärmschutzbereichs für den Flughafen Frankfurt-Hahn vom 27.07.2016 (GVBI. Seite 315)
- 14. Landesplanungsgesetz (LPIG) in der Fassung vom 10.04.2003 (GVBI. Seite 41), zuletzt geändert durch Gesetz vom 06.10.2015 (GVBI. Seite 283, 295)
- 15. Landesbauordnung Rheinland-Pfalz (LBauO) in der Fassung vom 24.11.1998 (GVBI. Seite 365), zuletzt geändert durch Gesetz vom 07.12.2022 (GVBI. Seite 403)
- 16. Landesnaturschutzgesetz (LNatSchG) vom 06.10.2015 (GVBI. Seite 283), zuletzt geändert durch Artikel 8 des Gesetzes vom 26.06.2020 (GVBI. Seite 287)
- 17. Landeswassergesetz (LWG) vom 14.07.2015 (GVBI. Seite 127), zuletzt geändert durch Artikel 2 des Gesetzes vom 08.04.2022 (GVBI. Seite 118)
- 18. Landesstraßengesetz (LStrG) in der Fassung vom 01.08.1977 (GVBI. Seite 273), zuletzt geändert
- durch Gesetz vom 07.12.2022 (GVBI. Seite 413)
- Denkmalschutzgesetz (DSchG) vom 23.03.1978 (GVBI. Seite 159), zuletzt geändert durch Artikel 4 des Gesetzes vom 28.09.2021 (GVBI. Seite 543)
- 20. Gemeindeordnung für Rheinland-Pfalz (GemO) in der Fassung vom 31.01.1994 (GVBI. Seite 153), zuletzt geändert durch Artikel 1 des Gesetzes vom 27.01.2022 (GVBl. Seite 21)

BEGLAUBIGUNGSVERMERK

den Verfahrensvermerken und Rechtsgrundlagen der 5. Fortschreibung des Flächennutzungsplanes der Verbandsgemeinde Kirchberg übereinstimmt. Im Auftrag:

Hiermit wird amtlich beglaubigt, dass die vorliegende Abschrift mit dem Original der Zeichenerklärung mit

55481 Kirchberg, den _ Verbandsgemeindeverwaltung Kirchberg (Hunsrück)

FLÄCHENNUTZUNGSPLAN VERBANDSGEMEINDE KIRCHBERG 5. ÄNDERUNG - ABSCHRIFT



ZEICHENERKLÄRUNG/VERFAHRENSVERMERKE/RECHTSGRUNDLAGEN

PROJEKTNUMMER: 30802 FORMAT: 1,20x0,70=0,84m² DATUM: 06.05.2024





