
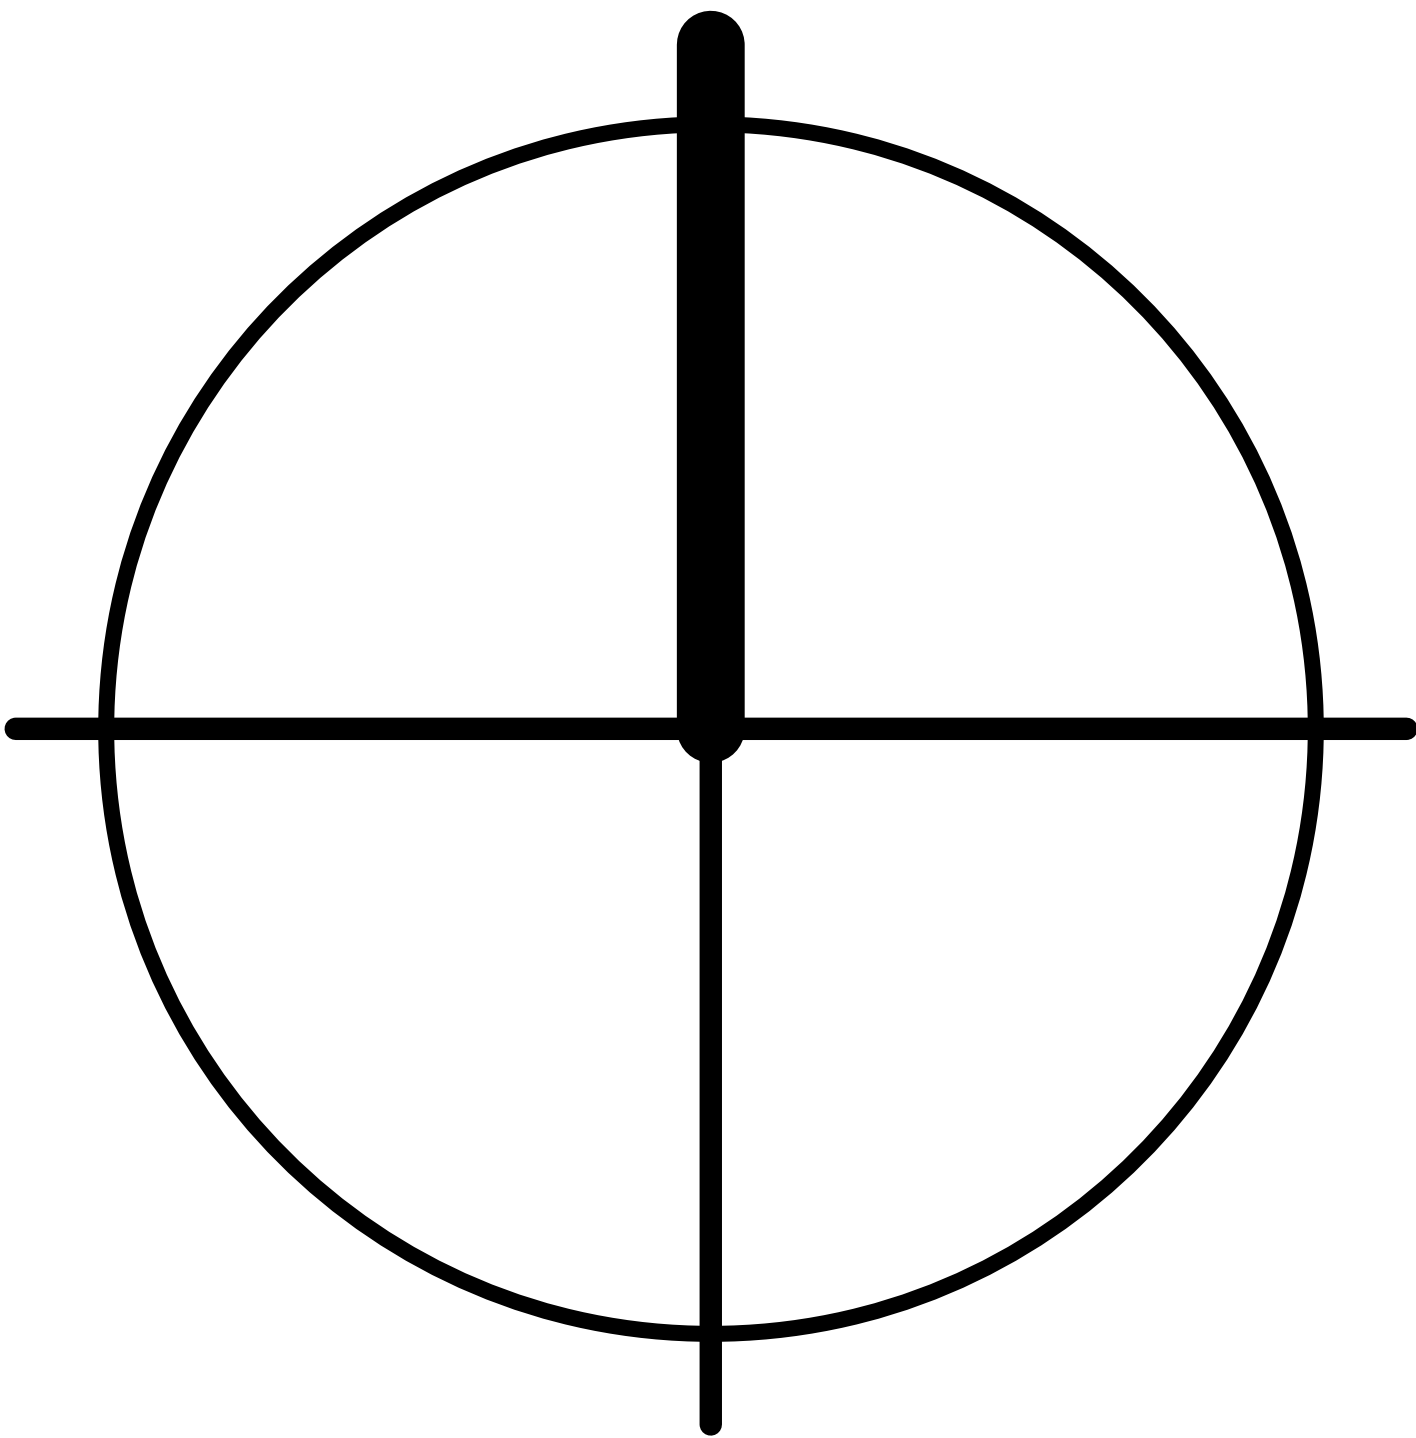


FLÄCHENNUTZUNGSPLAN
VERBANDSGEMEINDE KIRCHBERG
5. ÄNDERUNG - ABSCHRIFT

TEILPLAN 3 - BEREICH NORD-OST
STAND: SCHLUSSFASSUNG GEMÄSS § 6 BAUGB
MASSSTAB: 1:10.000 FORMAT: 0,88x1,10=0,97m²
PROJEKTNR.: 30 802 DATUM: 14.12.2022

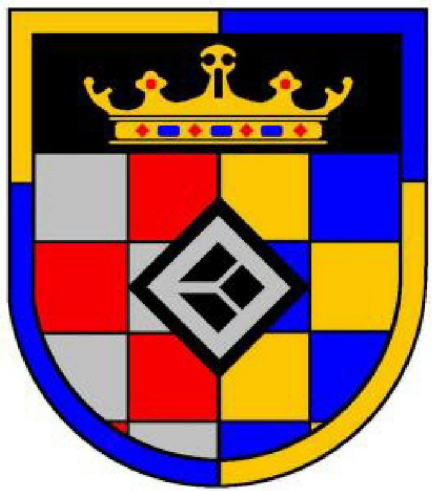

Beglaubigungsvermerk

Hiermit wird amtlich beglaubigt, dass die vorliegende Abschrift mit dem Original der Teilkarte der 5. Fortschreibung des Flächennutzungsplanes der Verbandsgemeinde Kirchberg übereinstimmt.

Im Auftrag:

55481 Kirchberg, den _____ (Siegel) _____

Verbandsgemeindeverwaltung
Kirchberg (Hunsrück)

Ausfertigung

Die Planzeichnung zur 5. Änderung des Flächennutzungsplanes besteht in der Ausfertigung im Maßstab 1:10.000 aus insgesamt 6 Teilkarten. Bezüglich der vorliegenden Teilkarte wird bescheinigt, dass sie Gegenstand des Planaufstellungsverfahrens war, dass die Darstellungen der 5. Änderung des Flächennutzungsplanes mit dem Willen des Verbandsgemeinderates übereinstimmen und dass die gesetzlich vorgeschriebenen Verfahrensvorschriften eingehalten wurden.

55481 Kirchberg, den 27.08.2024
VERBANDSGEMEINDEVERWALTUNG
KIRCHBERG

(Siegel) gezeichnet: Peter Müller
Bürgermeister