


# Ortsgemeinde Sohren

## 1. Änderung/Erweiterung Bebauungsplan "Auf der Eisenkaul", Planteil B

M 1:1000

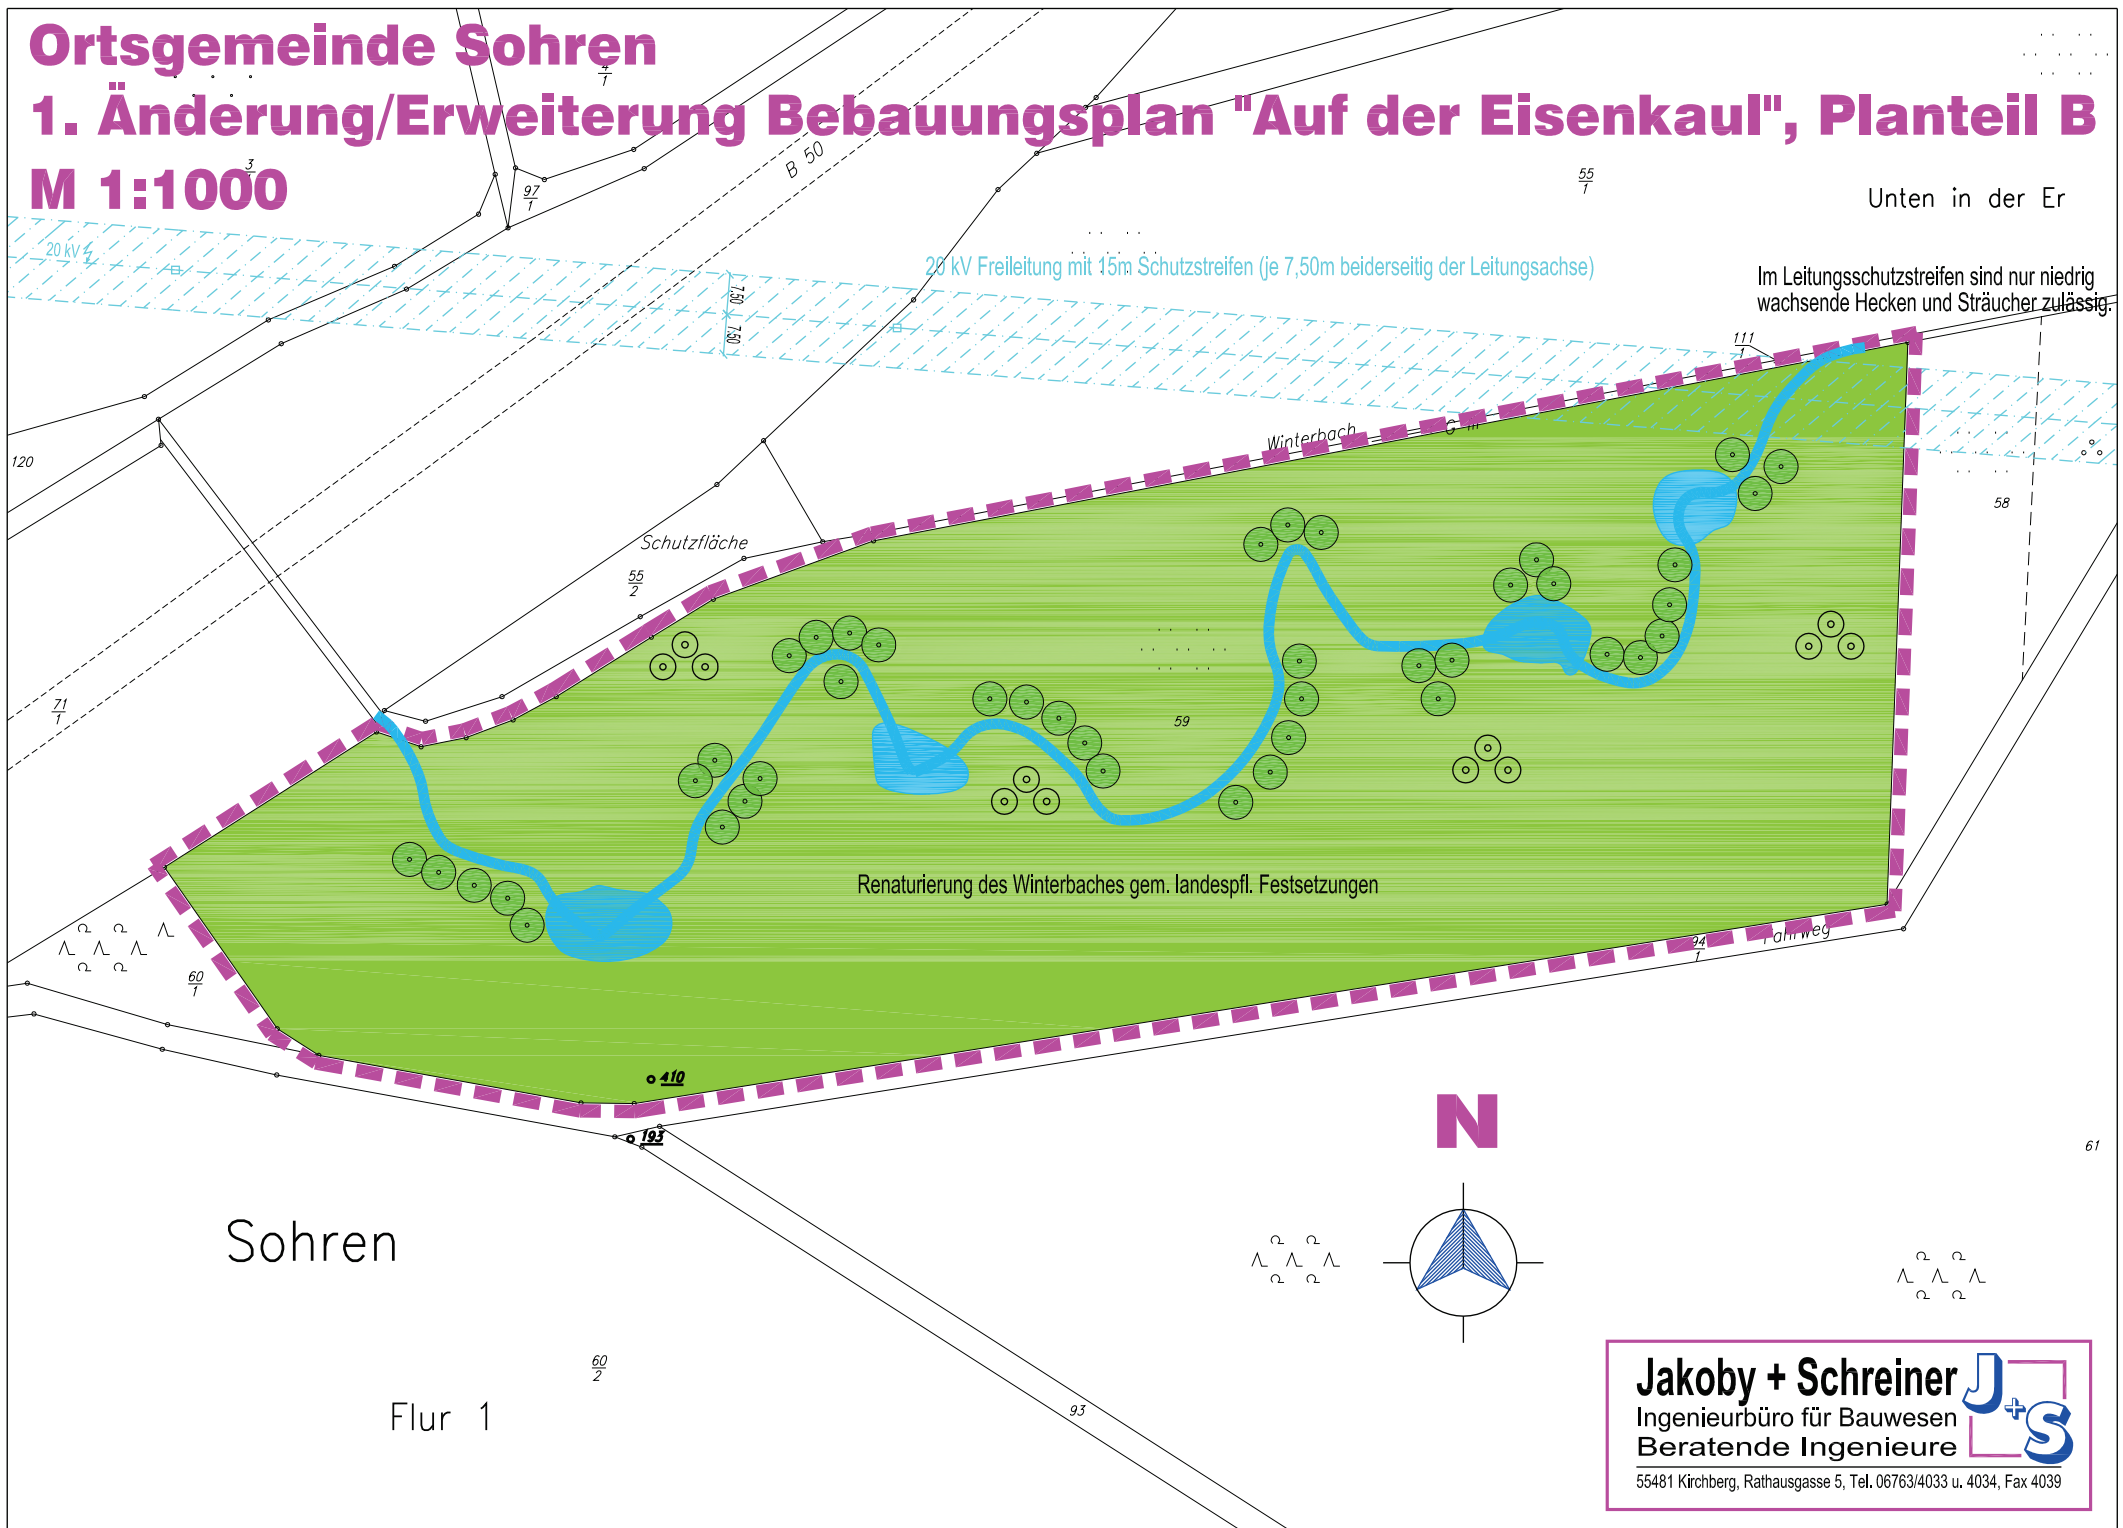

Unten in der Er

20 kV Freileitung mit 15m Schutzstreifen (je 7,50m beiderseitig der Leitungsachse)

Im Leitungsschutzstreifen sind nur niedrig wachsende Hecken und Sträucher zulässig.

Schutzfläche

Winterrbach

Renaturierung des Winterbaches gem. landespf. Festsetzungen

Sohren

Flur 1

N

**Jakoby + Schreiner**   
Ingenieurbüro für Bauwesen  
Beratende Ingenieure  
55481 Kirchberg, Rathausgasse 5, Tel. 06763/4033 u. 4034, Fax 4039