Blümling Baugesellschaft mbH
"Bereitstellungslager B 50", Auftrags- / Abtragsflächen
M 1:1000

Anlage 2
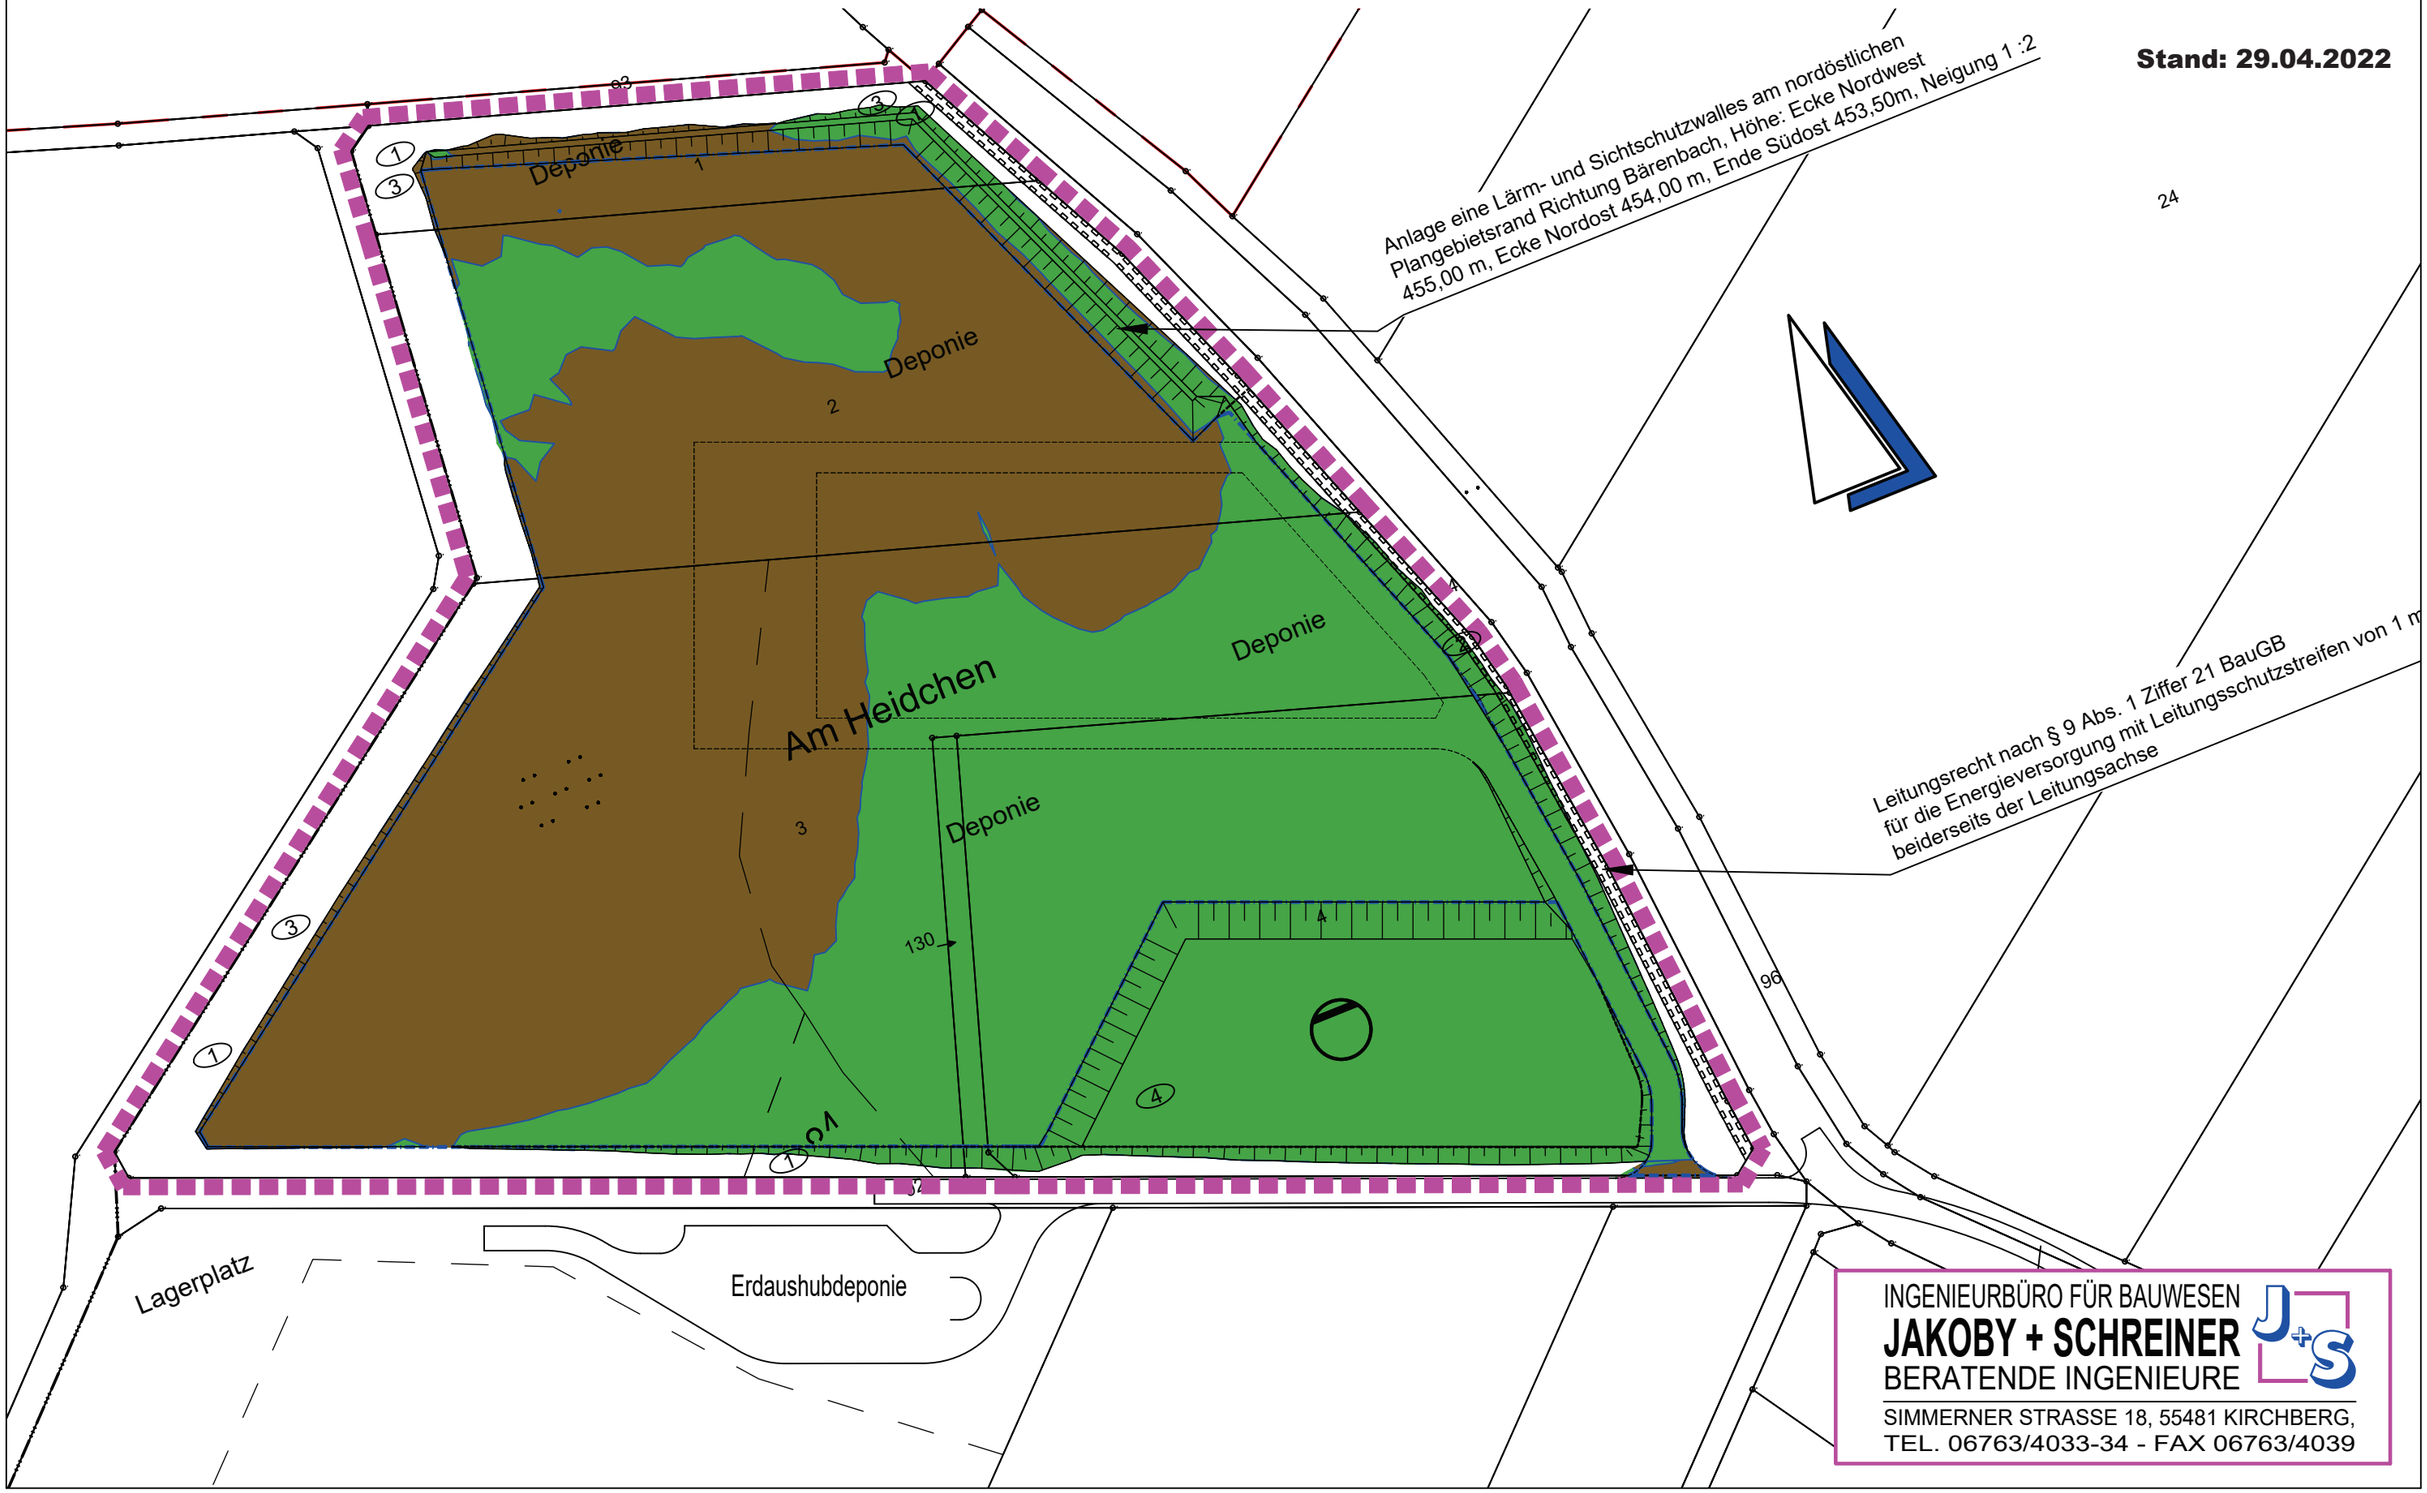
Stand: 29.04.2022