

SATZUNG

über die Erhebung wiederkehrender Beiträge für öffentliche Verkehrsanlagen in der Ortsgemeinde Unzenberg

vom 17. Juni 1996

Der Ortsgemeinderat hat aufgrund des § 24 der Gemeindeordnung (GemO) und der §§ 2 Abs. 1, 7 und 10 des Kommunalabgabengesetzes (KAG) folgende Satzung beschlossen, die hiermit bekanntgemacht wird:

§ 1

Erhebung von Ausbaubeiträgen

- (1) Die Ortsgemeinde erhebt wiederkehrende Ausbaubeiträge nach den Bestimmungen des KAG und dieser Satzung.
- (2) Ausbaubeiträge werden für alle Maßnahmen an erstmals hergestellten Verkehrsanlagen, die der Erneuerung, der Erweiterung, dem Umbau oder der Verbesserung dienen, erhoben.
 1. „Erneuerung“ ist die Wiederherstellung einer vorhandenen, ganz oder teilweise unbrauchbaren, abgenutzten oder schadhaften Anlage in einem den regelmäßigen Verkehrsbedürfnis genügenden Zustand,
 2. „Erweiterung“ ist jede flächenmäßige Vergrößerung einer fertiggestellten Anlage oder deren Ergänzung durch weitere Teile,
 3. „Umbau“ ist jede nachhaltige technische Veränderung an der Verkehrsanlage,
 4. „Verbesserung“ sind alle Maßnahmen zur Hebung der Funktion, der Änderung der Verkehrsbedeutung im Sinne der Hervorhebung des Anliegervorteiles sowie der Beschaffenheit und Leistungsfähigkeit einer Anlage.
- (3) Die Bestimmungen dieser Satzung gelten auch für die Herstellung von Verkehrsanlagen, soweit diese nicht als Erschließungsanlagen im Sinne von § 127 Abs. 2 BauGB beitragsfähig sind.
- (4) Die Bestimmungen dieser Satzung gelten nicht, soweit Kostenerstattungsbeiträge nach § 8 a BNatSchG zu erheben sind.
- (5) Ausbaubeiträge nach dieser Satzung werden nicht erhoben, wenn die Kosten der Erhebung außer Verhältnis zu dem Ertrag stehen.

Beitragsfähige Verkehrsanlagen

(1) Beitragsfähig ist der Aufwand für

1. Verkehrsanlagen, ausgenommen solche in Kern-, Gewerbe- und Industriegebieten sowie in Sondergebieten mit der Nutzungsart Einkaufszentren, großflächige Handelsbetriebe, Messe-, Ausstellungs-, Kongreß- und Hafengebiet,
 - a) bis zu zwei Vollgeschossen mit einer Breite bis zu 12 m, wenn eine beidseitige und mit einer Breite bis zu 9 m, wenn eine einseitige Nutzung zulässig ist,
 - b) mit drei oder vier Vollgeschossen mit einer Breite bis zu 15 m, wenn eine beidseitige und mit einer Breite bis zu 12 m, wenn eine einseitige Nutzung zulässig ist,
 - c) mit mehr als vier Vollgeschossen mit einer Breite bis zu 18 m, wenn eine beidseitige und mit einer Breite bis zu 13 m, wenn eine einseitige Nutzung zulässig ist.
2. Verkehrsanlagen in Kern-, Gewerbe- und Industriegebieten sowie in Sondergebieten mit der Nutzungsart Einkaufszentren, großflächige Handelsbetriebe, Messe-, Ausstellungs-, Kongreß- und Hafengebiet, mit einer Breite bis zu 18 m, wenn eine beidseitige und mit einer Breite bis zu 13 m, wenn eine einseitige Nutzung zulässig ist.
3. Fußwege mit einer Mindestbreite von 1 m bis zu einer Breite von 5 m.
4. Fußgängerzonen, verkehrsberuhigte Bereiche, Mischflächen (Flächen, die innerhalb der Straßenbegrenzungslinien Funktionen von Teileinrichtungen miteinander kombinieren und bei denen auf eine Funktionstrennung ganz oder teilweise verzichtet wird) bis zu den jeweils in Nr. 1 genannten Höchstbreiten.
5. Parkflächen,
 - a) die Bestandteile der Verkehrsanlagen nach Nr. 1 bis 4 sind, bis zu einer weiteren Breite von 6 m,
 - b) die nicht Bestandteile der Verkehrsanlagen Nr. 1 bis 4 sind (selbständige Parkflächen), bis zu 15 % der durch gesonderte Satzung festzusetzenden Grundstücke.
6. Grünanlagen,
 - a) die Bestandteile der Verkehrsanlagen nach Nr. 1 bis 4 sind, bis zu einer weiteren Breite von 6 m,
 - b) die nicht Bestandteile von Verkehrsanlagen nach Nr. 1 bis 4 sind, bis zu 15 % der Flächen der durch gesonderte Satzung festzusetzenden Grundstücke.

(2) Endet eine Verkehrsanlage mit einem Wendepplatz, so erhöhen sich die in Abs. 1 Nr. 1, 2 und 4 angegebenen Maße um die Hälfte, mindestens aber um 8 m.

- (3) Ergeben sich nach Abs. 1 unterschiedliche Höchstbreiten, so gilt für die gesamte Verkehrsanlage die größte Breite.
- (4) Die in Abs. 1 Nr. 1 bis 4 genannten Breiten sind Durchschnittsbreiten.

§ 3

Ermittlungsgebiete

- (1) Der beitragsfähige Aufwand wird für die im räumlichen und funktionalen Zusammenhang stehenden Verkehrsanlagen (Abrechnungseinheit) nach den jährlichen Investitionsaufwendungen in den Abrechnungseinheiten nach Absatz 2 ermittelt.
- (2) Die innerhalb der im Zusammenhang bebauten Ortsteile gelegenen Verkehrsanlagen werden zu Abrechnungseinheiten zusammengefaßt, wie sie sich aus den dieser Satzung als Anlage beigefügten Plänen ergeben:
1. Ortsteil Unzenberg,
 2. Ortsteil Bahnhof.

§ 4

Gegenstand der Beitragspflicht

Der Beitragspflicht unterliegen Grundstücke, für die die rechtliche und tatsächliche Möglichkeit der Zufahrt oder des Zugangs zu einer in der Abrechnungseinheit gelegenen Verkehrsanlage besteht und

- a) für die eine bauliche, gewerbliche oder sonstige Nutzung festgesetzt und eine entsprechende Nutzung zulässig ist, oder
- b) die, soweit eine bauliche, gewerbliche oder sonstige Nutzung nicht festgesetzt ist, nach der Verkehrsauffassung Bauland sind und nach der geordneten baulichen Entwicklung der Gemeinde zur Bebauung anstehen oder gewerblich oder in sonstiger Weise genutzt werden können.

§ 5

Gemeindeanteil

Der Gemeindeanteil beträgt 50 v.H..

§ 6

Beitragsmaßstab

- (1) Maßstab ist die Grundstücksfläche mit Zuschlägen für Vollgeschosse. Der Zuschlag je Vollgeschoß beträgt 10 v.H.; für die ersten zwei Vollgeschosse beträgt der Zuschlag einheitlich 20 v.H..

(2) Als Grundstücksfläche nach Abs. 1 gilt:

1. in beplanten Gebieten die Fläche, die der Ermittlung der zulässigen baulichen Nutzung zugrunde zu legen ist.
2. Enthält ein Bebauungsplan nicht die erforderlichen Festsetzungen, sieht er eine andere als die bauliche, gewerbliche oder industrielle Nutzung vor oder liegen Grundstücke innerhalb eines im Zusammenhang bebauten Ortsteiles (§ 34 BauGB), sind zu berücksichtigen:
 - a) bei Grundstücken, die an eine Verkehrsanlage angrenzen, die Fläche von dieser bis zu einer Tiefe von 40 m,
 - b) bei Grundstücken, die nicht an eine Verkehrsanlage angrenzen, mit dieser aber durch einen eigenen Weg oder durch einen Zugang, der durch Baulast oder dingliches Recht gesichert ist, verbunden sind, die Fläche zu der Verkehrsanlage hin liegenden Grundstücksseite bis zu einer Tiefe von 40 m. Grundstücksteile, die ausschließlich eine wegemäßige Verbindung darstellen, bleiben bei der Bestimmung der Grundstückstiefe unberücksichtigt.

Gehen die Grundstücke über die tiefenmäßige Begrenzung hinaus, sind zusätzlich die Grundflächen baulicher Anlagen zu berücksichtigen, soweit sie zum dauernden Aufenthalt von Menschen bestimmt sind.

Dies gilt entsprechend für gewerblich oder industriell genutzte Lager- oder Ausstellungsflächen, Garagen, Park- und Abstellflächen, soweit diese Flächen über die tiefenmäßige Begrenzung hinausgehen.

3. Bei Grundstücken, für die im Bebauungsplan die Nutzung Sportplatz, Schwimmbad, Festplatz, Campingplatz oder Friedhof festgesetzt ist, oder die innerhalb eines im Zusammenhang bebauten Ortsteiles (§ 34 BauGB) tatsächlich so genutzt werden, die Grundfläche des im Geltungsbereich des Bebauungsplanes bzw. innerhalb der nach Nr. 2 Buchst. a) und b) ermittelten Tiefenbegrenzung liegenden Grundstückes oder Grundstücksteiles vervielfacht mit 0,5.
4. Bei bebauten Grundstücken im Außenbereich (§ 35 BauGB) die Grundfläche der auf dem Grundstück liegenden Baulichkeiten geteilt durch 0,2.
5. Bei Grundstücken im Außenbereich (§ 35 BauGB), für die durch Planfeststellung eine der baulichen Nutzung vergleichbare Nutzung zugelassen ist (z.B. Abfalldeponie), die Fläche des Grundstücks, auf die sich die Planfeststellung bezieht.

(3) Für die Zahl der Vollgeschosse nach Abs. 1 gilt:

1. Die im Bebauungsplan festgesetzte höchstzulässige Zahl der Vollgeschosse wird zugrunde gelegt.
2. Hat ein Bebauungsplan den Verfahrensstand des § 33 BauGB erreicht, ist dieser maßgebend.

3. Bei Grundstücken, für die im Bebauungsplan nicht die Zahl der Vollgeschosse, sondern eine Baumassenzahl oder nur die Höhe der baulichen Anlagen festgesetzt ist, gilt die durch 3,5 geteilte höchstzulässige Baumassenzahl bzw. die durch 3,5 geteilte höchstzulässige Traufhöhe, wobei Bruchzahlen auf volle Zahlen auf- und abgerundet werden.
4. Soweit kein Bebauungsplan besteht oder in dem Bebauungsplan weder die Zahl der Vollgeschosse noch die Baumassenzahl bzw. die Gebäudehöhe bestimmt sind, gilt
 - a) die Zahl der auf den Grundstücken der näheren Umgebung überwiegend vorhandenen oder, soweit Bebauungsplanfestsetzungen für diese Grundstücke erfolgt sind, die dort festgesetzten oder nach Nr. 3 berechneten Vollgeschosse,
 - b) bei Grundstücken, die mit einer Kirche bebaut sind, die Zahl von zwei Vollgeschossen. Dies gilt für Türme, die nicht Wohnzwecken, gewerblichen oder industriellen Zwecken oder einer freiberuflichen Nutzung dienen, entsprechend. Bei Grundstücken, die gewerblich und/oder industriell genutzt werden, ist die Traufhöhe geteilt durch 3,5 anzusetzen, wobei Bruchzahlen auf ganze Zahlen auf- und abzurunden sind, wenn die sich ergebende Zahl höher ist als diejenige nach Buchstabe a).
5. Bei Grundstücken, für die im Bebauungsplan sonstige Nutzung festgesetzt ist oder die außerhalb von Bebauungsplangebieten tatsächlich so genutzt werden (z.B. Sport-, Fest- und Campingplätze, Freibäder, Friedhöfe), wird ein Vollgeschoß angesetzt.
6. Bei Grundstücken, auf denen nur Garagen oder Stellplätze errichtet werden dürfen, gilt die festgesetzte Zahl der Geschosse oder, soweit keine Festsetzung erfolgt ist, die tatsächliche Zahl der Garagen- oder Stellplatzgeschosse, mindestens jedoch ein Vollgeschoß.
7. Bei Grundstücken, die im Geltungsbereich von Satzungen nach § 4 Abs. 4 und § 7 BauGB-MaßnahmenG liegen, werden zur Ermittlung der Beitragsflächen die Vorschriften entsprechend angewandt, wie sie bestehen für
 - a) Grundstücke in Bebauungsplangebieten, wenn in der Satzung Bestimmungen über das zulässige Nutzungsmaß getroffen sind,
 - b) die unbeplanten Grundstücke, wenn die Satzung keine Bestimmungen über das zulässige Nutzungsmaß enthält.
8. Die Zahl der tatsächlich vorhandenen oder sich durch Umrechnung ergebenden Vollgeschosse gilt, wenn aufgrund der tatsächlich vorhandenen Bebauung die Zahl der Vollgeschosse nach den vorstehenden Regelungen überschritten werden.
9. Für Grundstücke im Außenbereich gilt:
 - a) Liegt ein Grundstück im Außenbereich, bestimmt sich die Zahl der Vollgeschosse nach der genehmigten oder bei nicht genehmigten oder geduldeten Bauwerken nach der tatsächlichen Bebauung,
 - b) Bei Grundstücken im Außenbereich (§ 35 BauGB), für die durch Planfeststellungsbeschluß eine der baulichen Nutzung vergleichbare Nutzung zugelassen ist, wird - bezogen auf die Fläche nach Abs. 2 Nr. 4 - ein Vollgeschoß angesetzt.

10. Sind auf einem Grundstück mehrere Gebäude mit unterschiedlicher Zahl von Vollgeschossen zulässig oder vorhanden, gilt die bei der überwiegenden Baumasse vorhandene Zahl.
- (4) Für Grundstücke in Kern-, Gewerbe- und Industriegebieten werden die Maßstabsdaten nach Abs. 2 um 20 % erhöht. Dies gilt entsprechend für ausschließlich gewerblich, industriell oder in ähnlicher Weise genutzte Grundstücke in sonstigen Baugebieten. Bei teilweise gewerblich, industriell oder in ähnlicher Weise genutzten Grundstücken (gemischt genutzten Grundstücke) in sonstigen Baugebieten erhöhen sich die Maßstabsdaten um 10 %.
- (5) Absatz 4 gilt nicht für die Abrechnung selbständiger Grünanlagen.

§ 7

Eckgrundstücke und durchlaufende Grundstücke

- (1) Für Grundstücke, die zu zwei Abrechnungseinheiten nach dieser Satzung Zufahrt oder Zugang nehmen können, wird die Grundstücksfläche bei der Ermittlung des Beitragsatzes mit 50 % angesetzt.
Dies gilt für Grundstücke, die zu einer Abrechnungseinheit nach dieser Satzung Zufahrt oder Zugang nehmen können und zusätzlich durch eine Erschließungsanlage erschlossen werden, für die Erschließungsbeiträge nach dem Baugesetzbuch (BauGB) erhoben wurden oder zu erheben sind, entsprechend.
- (2) Für Grundstücke, die zu mehr als zwei Abrechnungseinheiten nach dieser Satzung Zufahrt oder Zugang nehmen können, wird die Grundstücksfläche bei der Ermittlung des Beitragsatzes durch die Zahl dieser Abrechnungseinheiten geteilt.
Dies gilt für Grundstücke, die zu Abrechnungseinheiten nach dieser Satzung Zufahrt oder Zugang nehmen können und zusätzlich durch Erschließungsanlagen erschlossen werden, für die Erschließungsbeiträge nach dem Baugesetzbuch (BauGB) erhoben wurden oder zu erheben sind, entsprechend, soweit die Zahl der Abrechnungseinheiten und Erschließungsanlagen insgesamt zwei übersteigt.
- (3) Wird eine Tiefenbegrenzung nach § 6 Abs. 2 zu zwei oder mehreren Verkehrsanlagen unterschiedlicher Abrechnungseinheiten angesetzt, gelten die Regelungen nach den Absätzen 1 und 2 nur für die sich überschneidenden Grundstücksteile.
- (4) Die Absätze 1 bis 3 gelten nicht für Grundstücke, die ausschließlich gewerblich genutzt werden, sowie für Grundstücke in Kern-, Gewerbe- und Sondergebieten.

§ 8

Entstehung des Beitragsanspruches

Der Beitragsanspruch entsteht mit Ablauf des 31. Dezember für das abgelaufene Jahr.

§ 9**Vorausleistungen**

- (1) Ab Beginn des Erhebungszeitraumes können von der Ortsgemeinde Vorausleistungen auf wiederkehrende Beiträge erhoben werden.
- (2) Die Höhe der Vorausleistungen wird durch Ortsgemeinderatsbeschluß festgesetzt.

§ 10**Ablösung des Ausbaubeitrages**

Die Ablösung wiederkehrender Beiträge kann jederzeit für einen Zeitraum von bis zu zehn Jahren vereinbart werden. Der Ablösung wird unter Berücksichtigung der zu erwartenden Kostenabwicklung die abgezinste voraussichtliche Beitragsschuld zugrunde gelegt.

§ 11**Beitragsschuldner**

- (1) Beitragsschuldner ist, wer im Zeitpunkt der Bekanntgabe des Beitragsbescheides Eigentümer, dinglich Nutzungsberechtigter des Grundstückes oder Gewerbetreibender auf dem Grundstück ist.
- (2) Mehrere Entgeltsschuldner sind Gesamtschuldner.

§ 12**Veranlagung und Fälligkeit**

- (1) Die wiederkehrenden Beiträge und Vorausleistungen darauf werden durch schriftlichen Bescheid festgesetzt. Die wiederkehrenden Beiträge werden einen Monat nach Bekanntgabe des Beitragsbescheides fällig. Die Fälligkeit der Vorausleistungen wird durch Beschluß des Ortsgemeinderates festgesetzt.
- (2) Der Beitragsbescheid enthält:
 1. die Bezeichnung des Beitrages,
 2. den Namen des Beitragsschuldners,
 3. die Bezeichnung des Grundstückes,
 4. den zu zahlenden Betrag,
 5. die Berechnung des zu zahlenden Betrages unter Mitteilung der beitragsfähigen Kosten, des Gemeindeanteils und der Berechnungsgrundlagen nach dieser Satzung,
 6. die Festsetzung des Fälligkeitstermins,
 7. die Eröffnung, daß der Beitrag als öffentliche Last auf dem Grundstück ruht, und
 8. eine Rechtsbehelfsbelehrung.

- (3) Die Grundlage für die Festsetzung wiederkehrender Beiträge können durch besonderen Bescheid (Feststellungsbescheid) festgestellt werden.

§ 13

Übergangsregelung

Erhebt die Ortsgemeinde wiederkehrende Beiträge für Verkehrsanlagen, werden Grundstücke erstmals 15 Jahre nach Entstehung des letzten Anspruchs auf Erschließungsbeiträge nach dem BauGB oder auf Ausbaubeiträge nach dem bis zum Inkrafttreten dieser Satzung geltenden Kommunalabgabengesetz beitragspflichtig.


§ 14


Inkrafttreten

- (1) Diese Satzung tritt rückwirkend zum 01.01.1996 in Kraft.
- (2) Gleichzeitig tritt die Satzung über die Erhebung von wiederkehrenden Beiträgen für öffentliche Verkehrsanlagen vom 13. Nov. 1987 außer Kraft.
- (3) Soweit Beitragsansprüche nach der aufgrund von Abs. 2 aufgehobenen Satzung entstanden sind, gelten die bisherigen Regelungen weiter.

Unzenberg, den 17. Juni 1996
Ortsgemeinde Unzenberg


Dietrich
Ortsbürgermeister



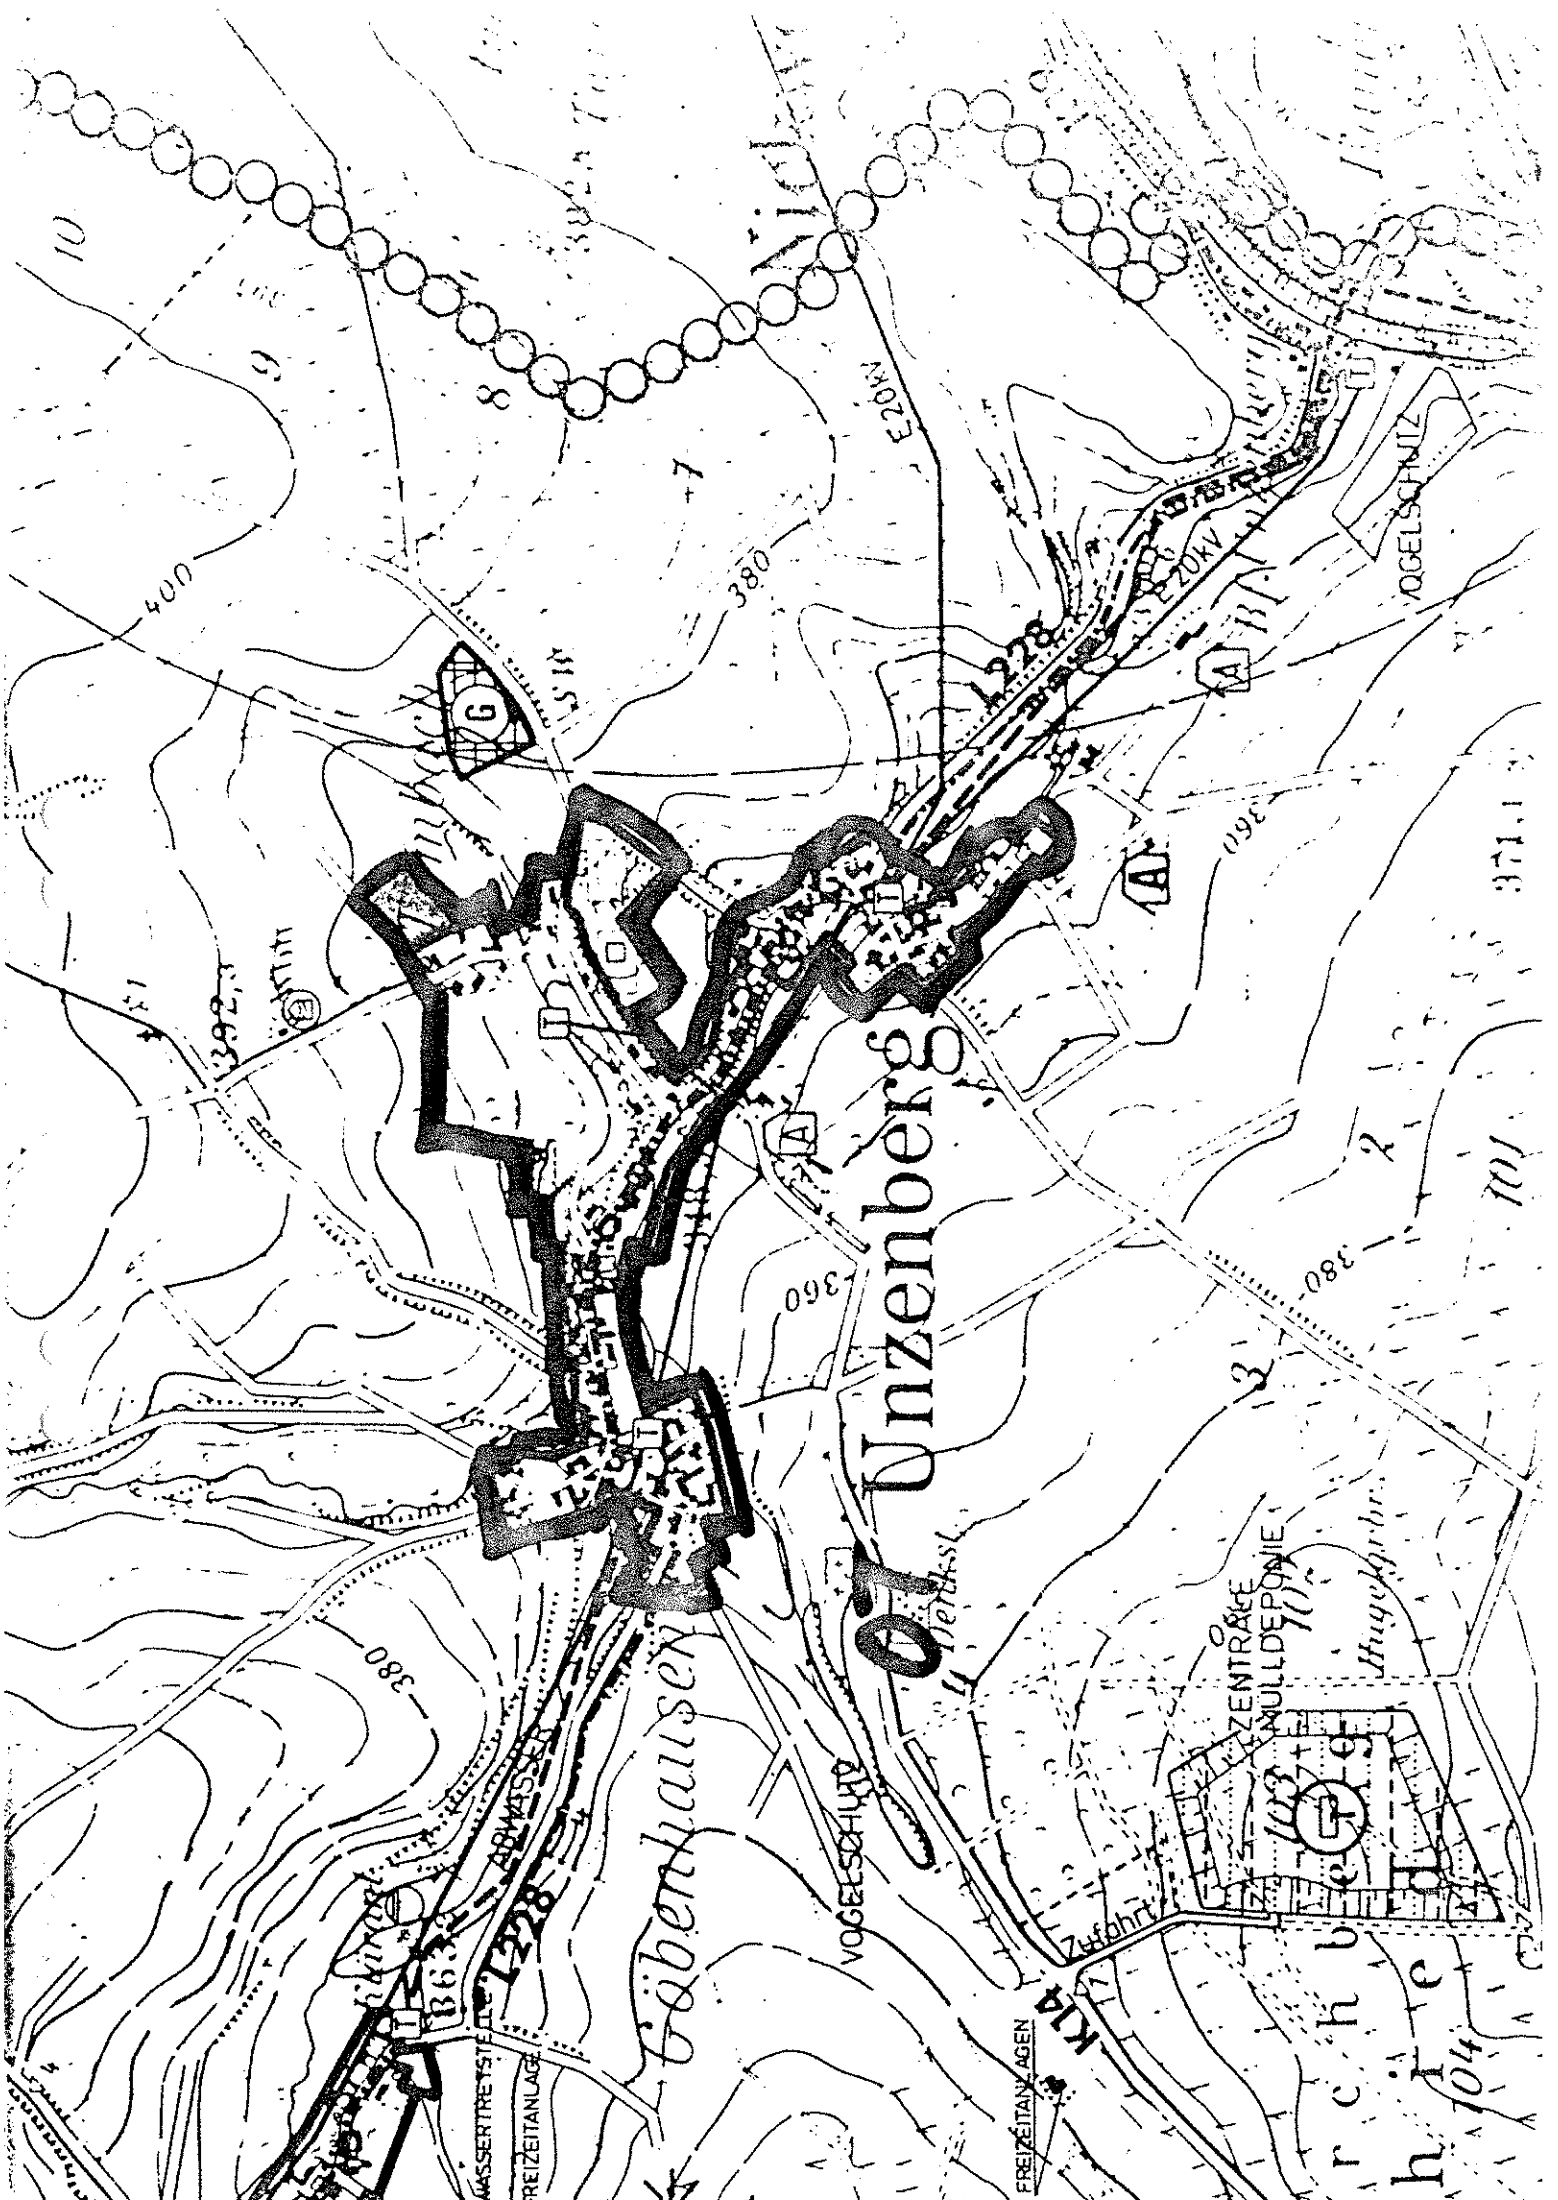

Völschen

Zentrum

Vogelschnitz

WASSERTRETT
FREIZEITANLAGE

K14
FREIZEITANLAGE

ZENTRUM
MULLDEPONIE

h 104

363
363
363

380

360

380

400

10

6

8

7

E20KV

A

A

A

②

⑥

G

G

G

h

h

104

h

104

101

371.1

380

3

2

101


371.1

101

101



OT Bahnhof

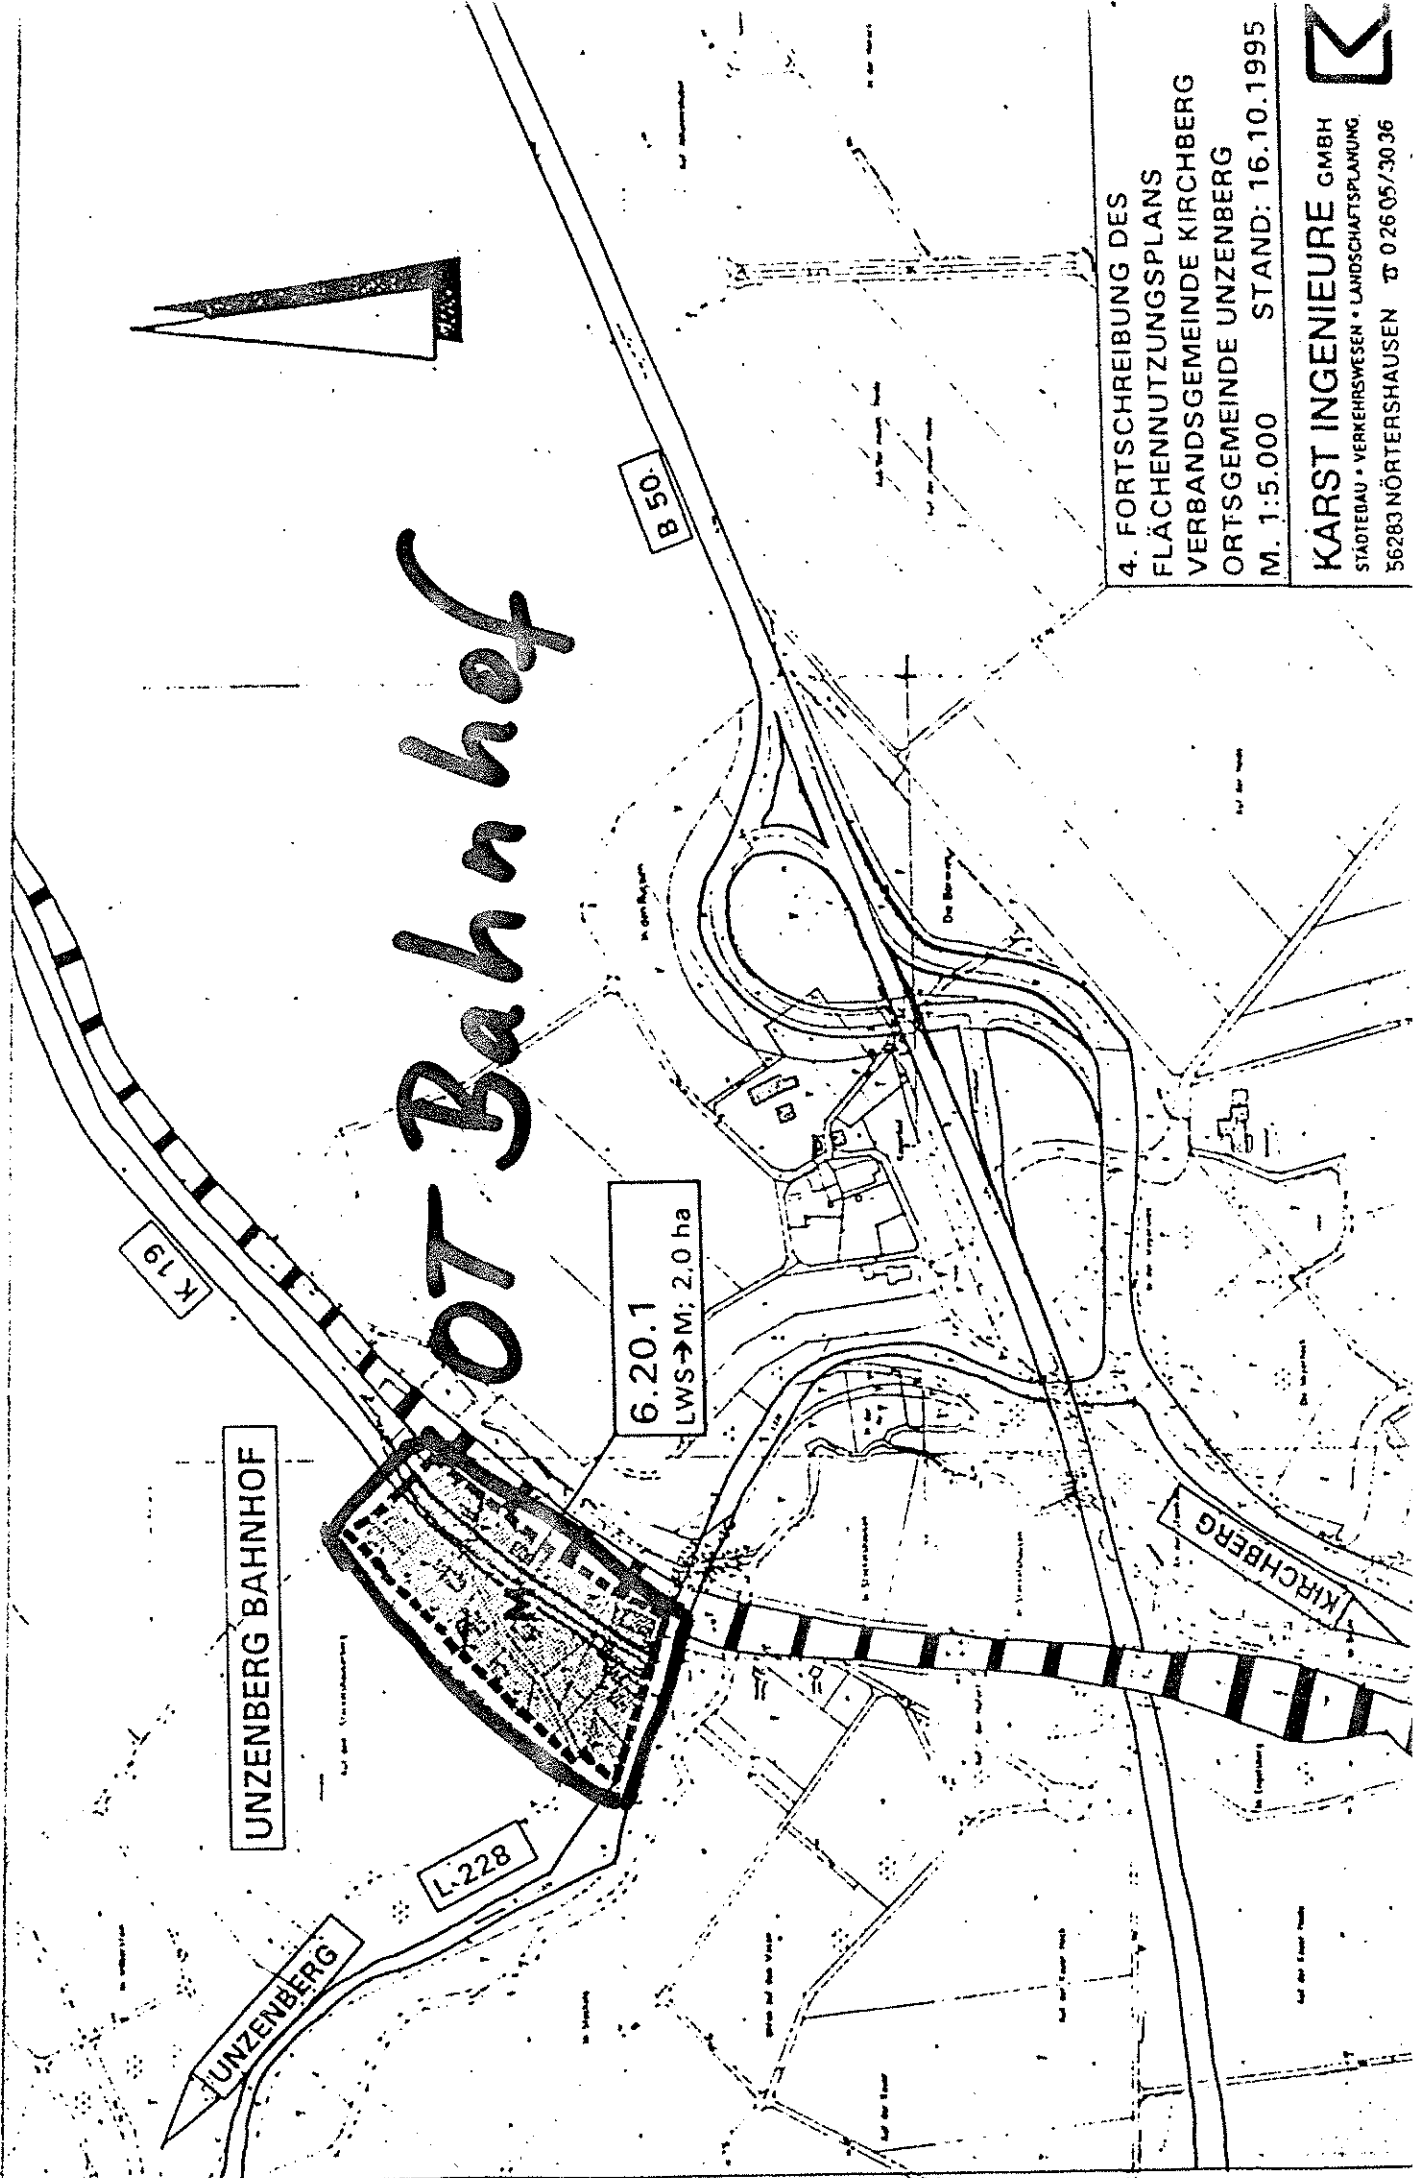

UNZENBERG BAHNHOF

K 19

6.20.1
LWS → M: 2.0 ha


L-228

B 50

UNZENBERG

KIRCHBERG

4. FORTSCHRIBUNG DES
FLÄCHENNUTZUNGSPLANS
VERBANDSGEMEINDE KIRCHBERG
ORTSGEMEINDE UNZENBERG
M. 1:5.000 STAND: 16.10.1995


KARST INGENIEURE GMBH
STÄDTEDAU • VERKEHRSWESEN • LANDSCHAFTSPLANUNG
56283 NÖRTERSHAUSEN ☎ 0 26 05 / 30 36