


# Ortsgemeinde Ober Kostenz

## Bebauungsplan "Heizzentrale Ober Kostenz"

### M 1:1000

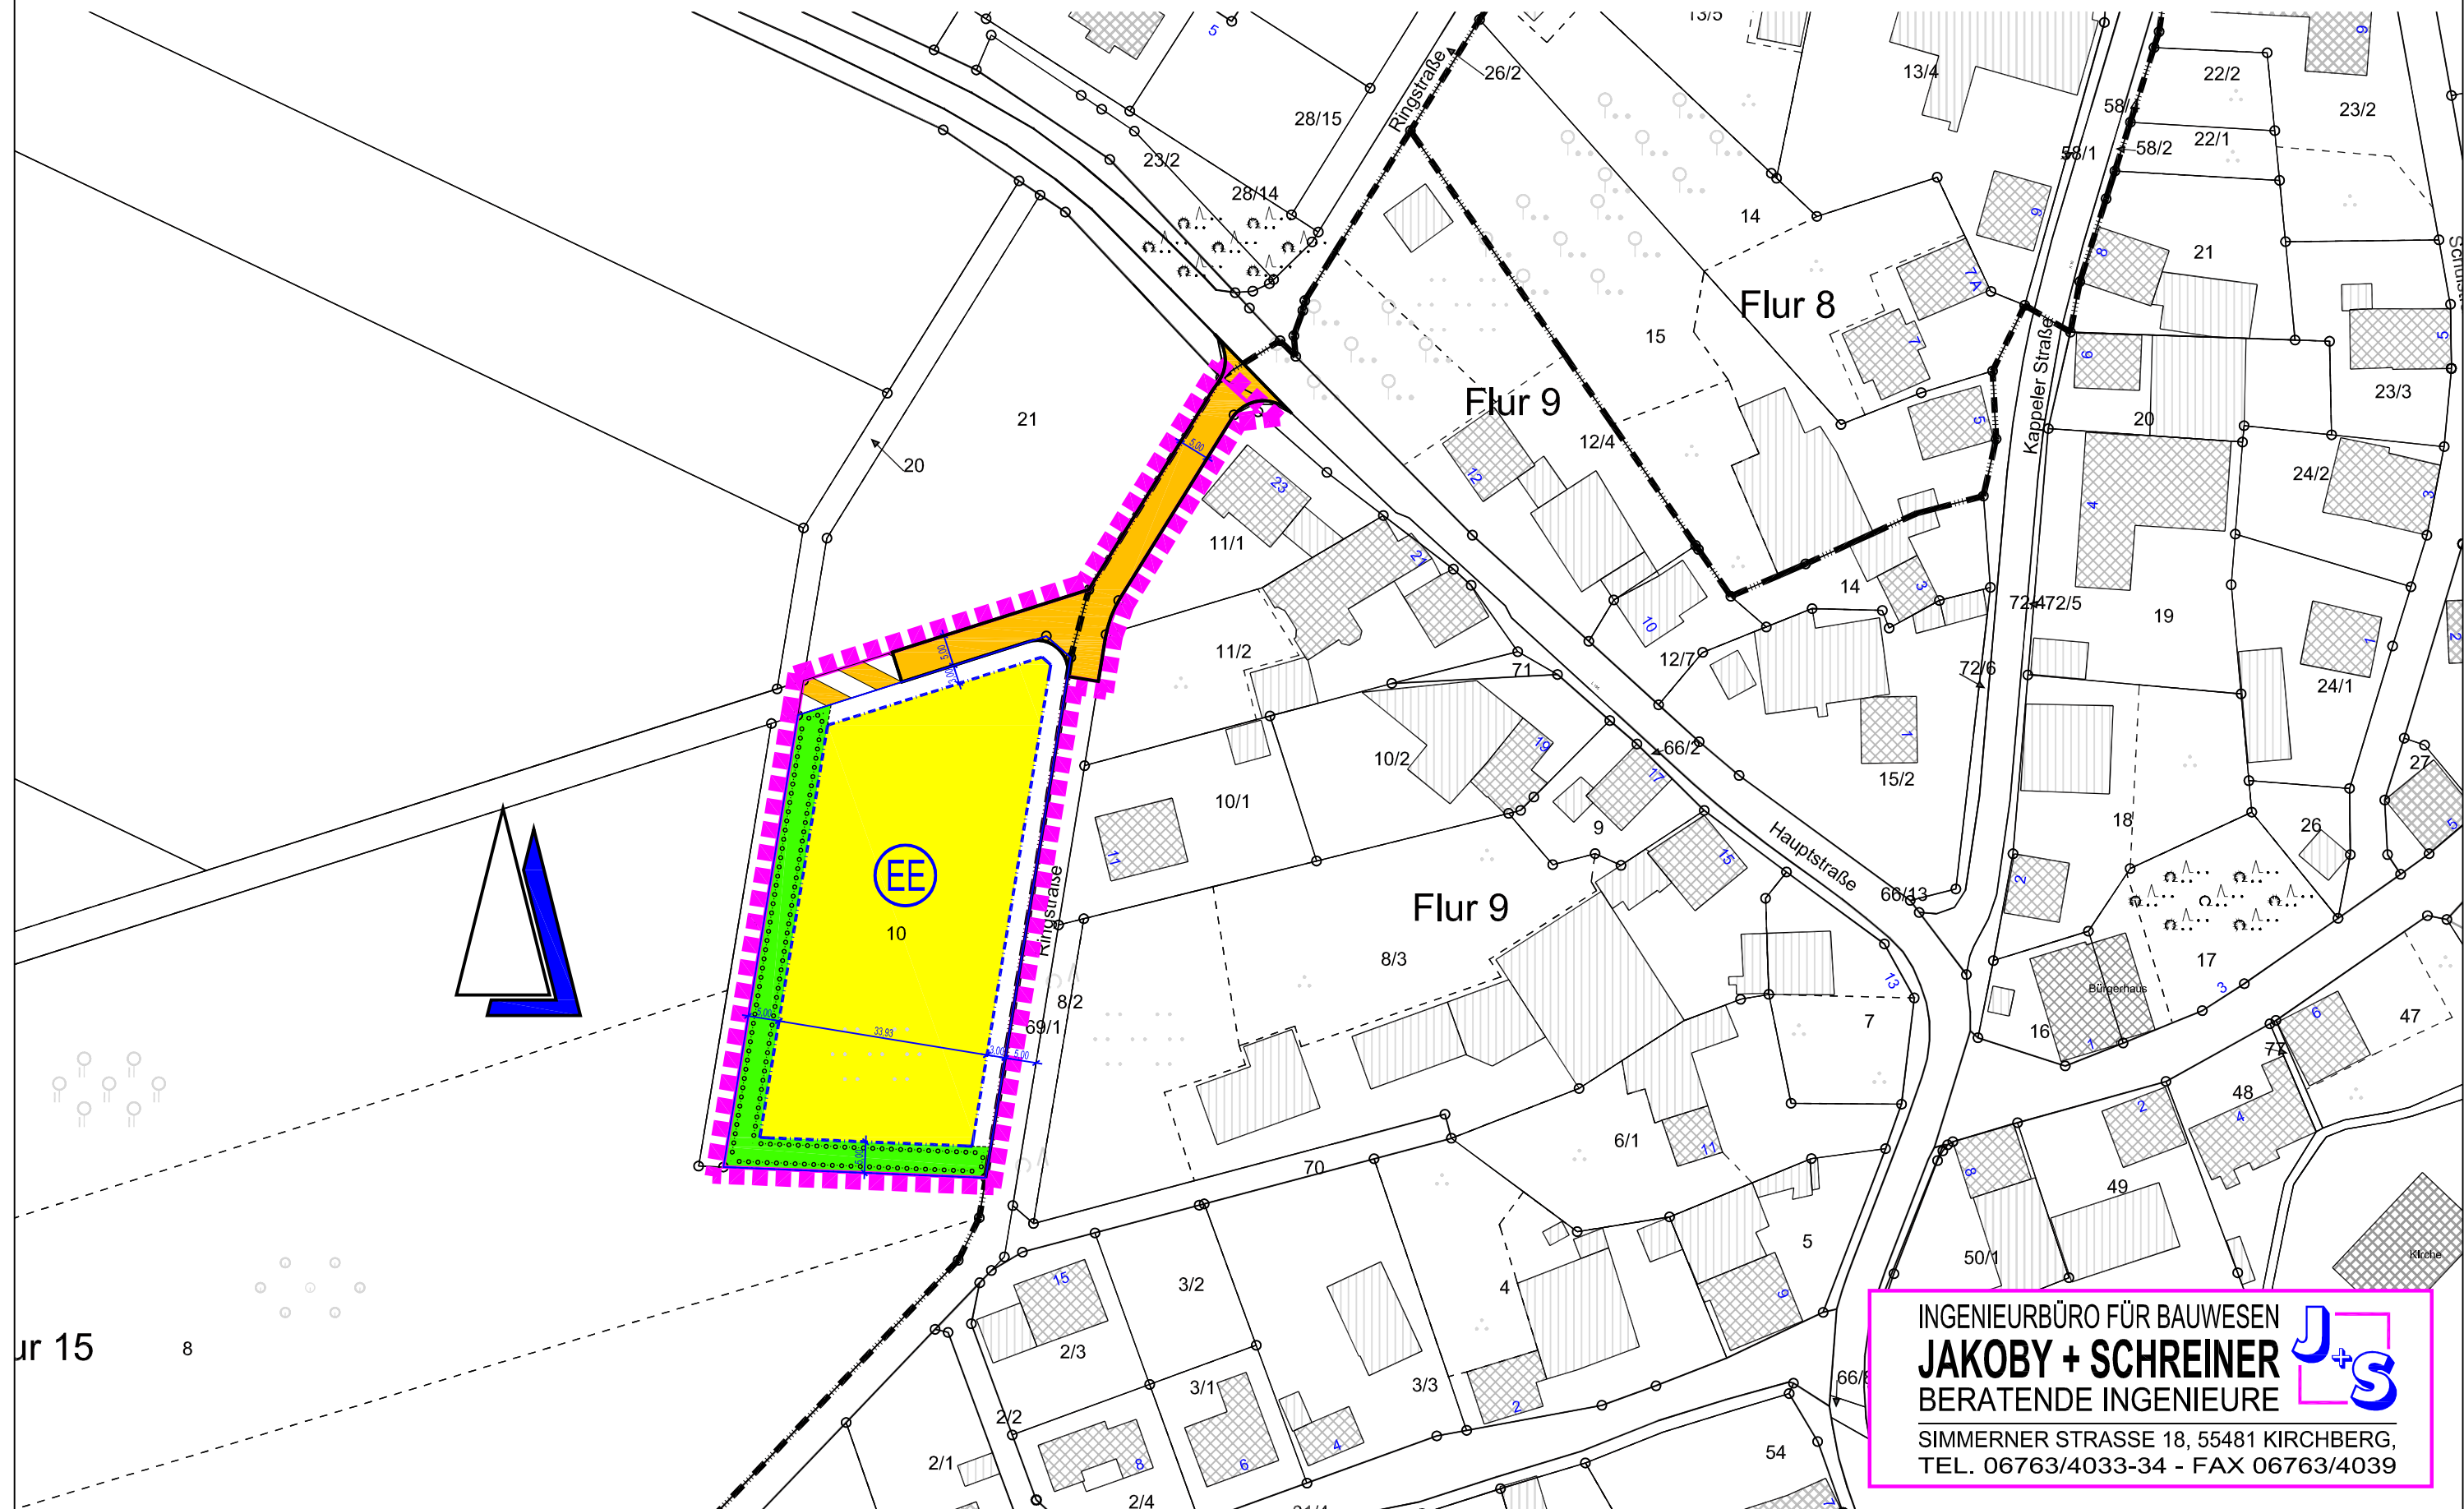

INGENIEURBÜRO FÜR BAUWESEN  
**JAKOBY + SCHREINER**  
BERATENDE INGENIEURE   
SIMMERNER STRASSE 18, 55481 KIRCHBERG,  
TEL. 06763/4033-34 - FAX 06763/4039