


# Blümling Baugesellschaft mbH

## Vorhabenplan "Bereitstellungslager B 50"

### M 1:1000

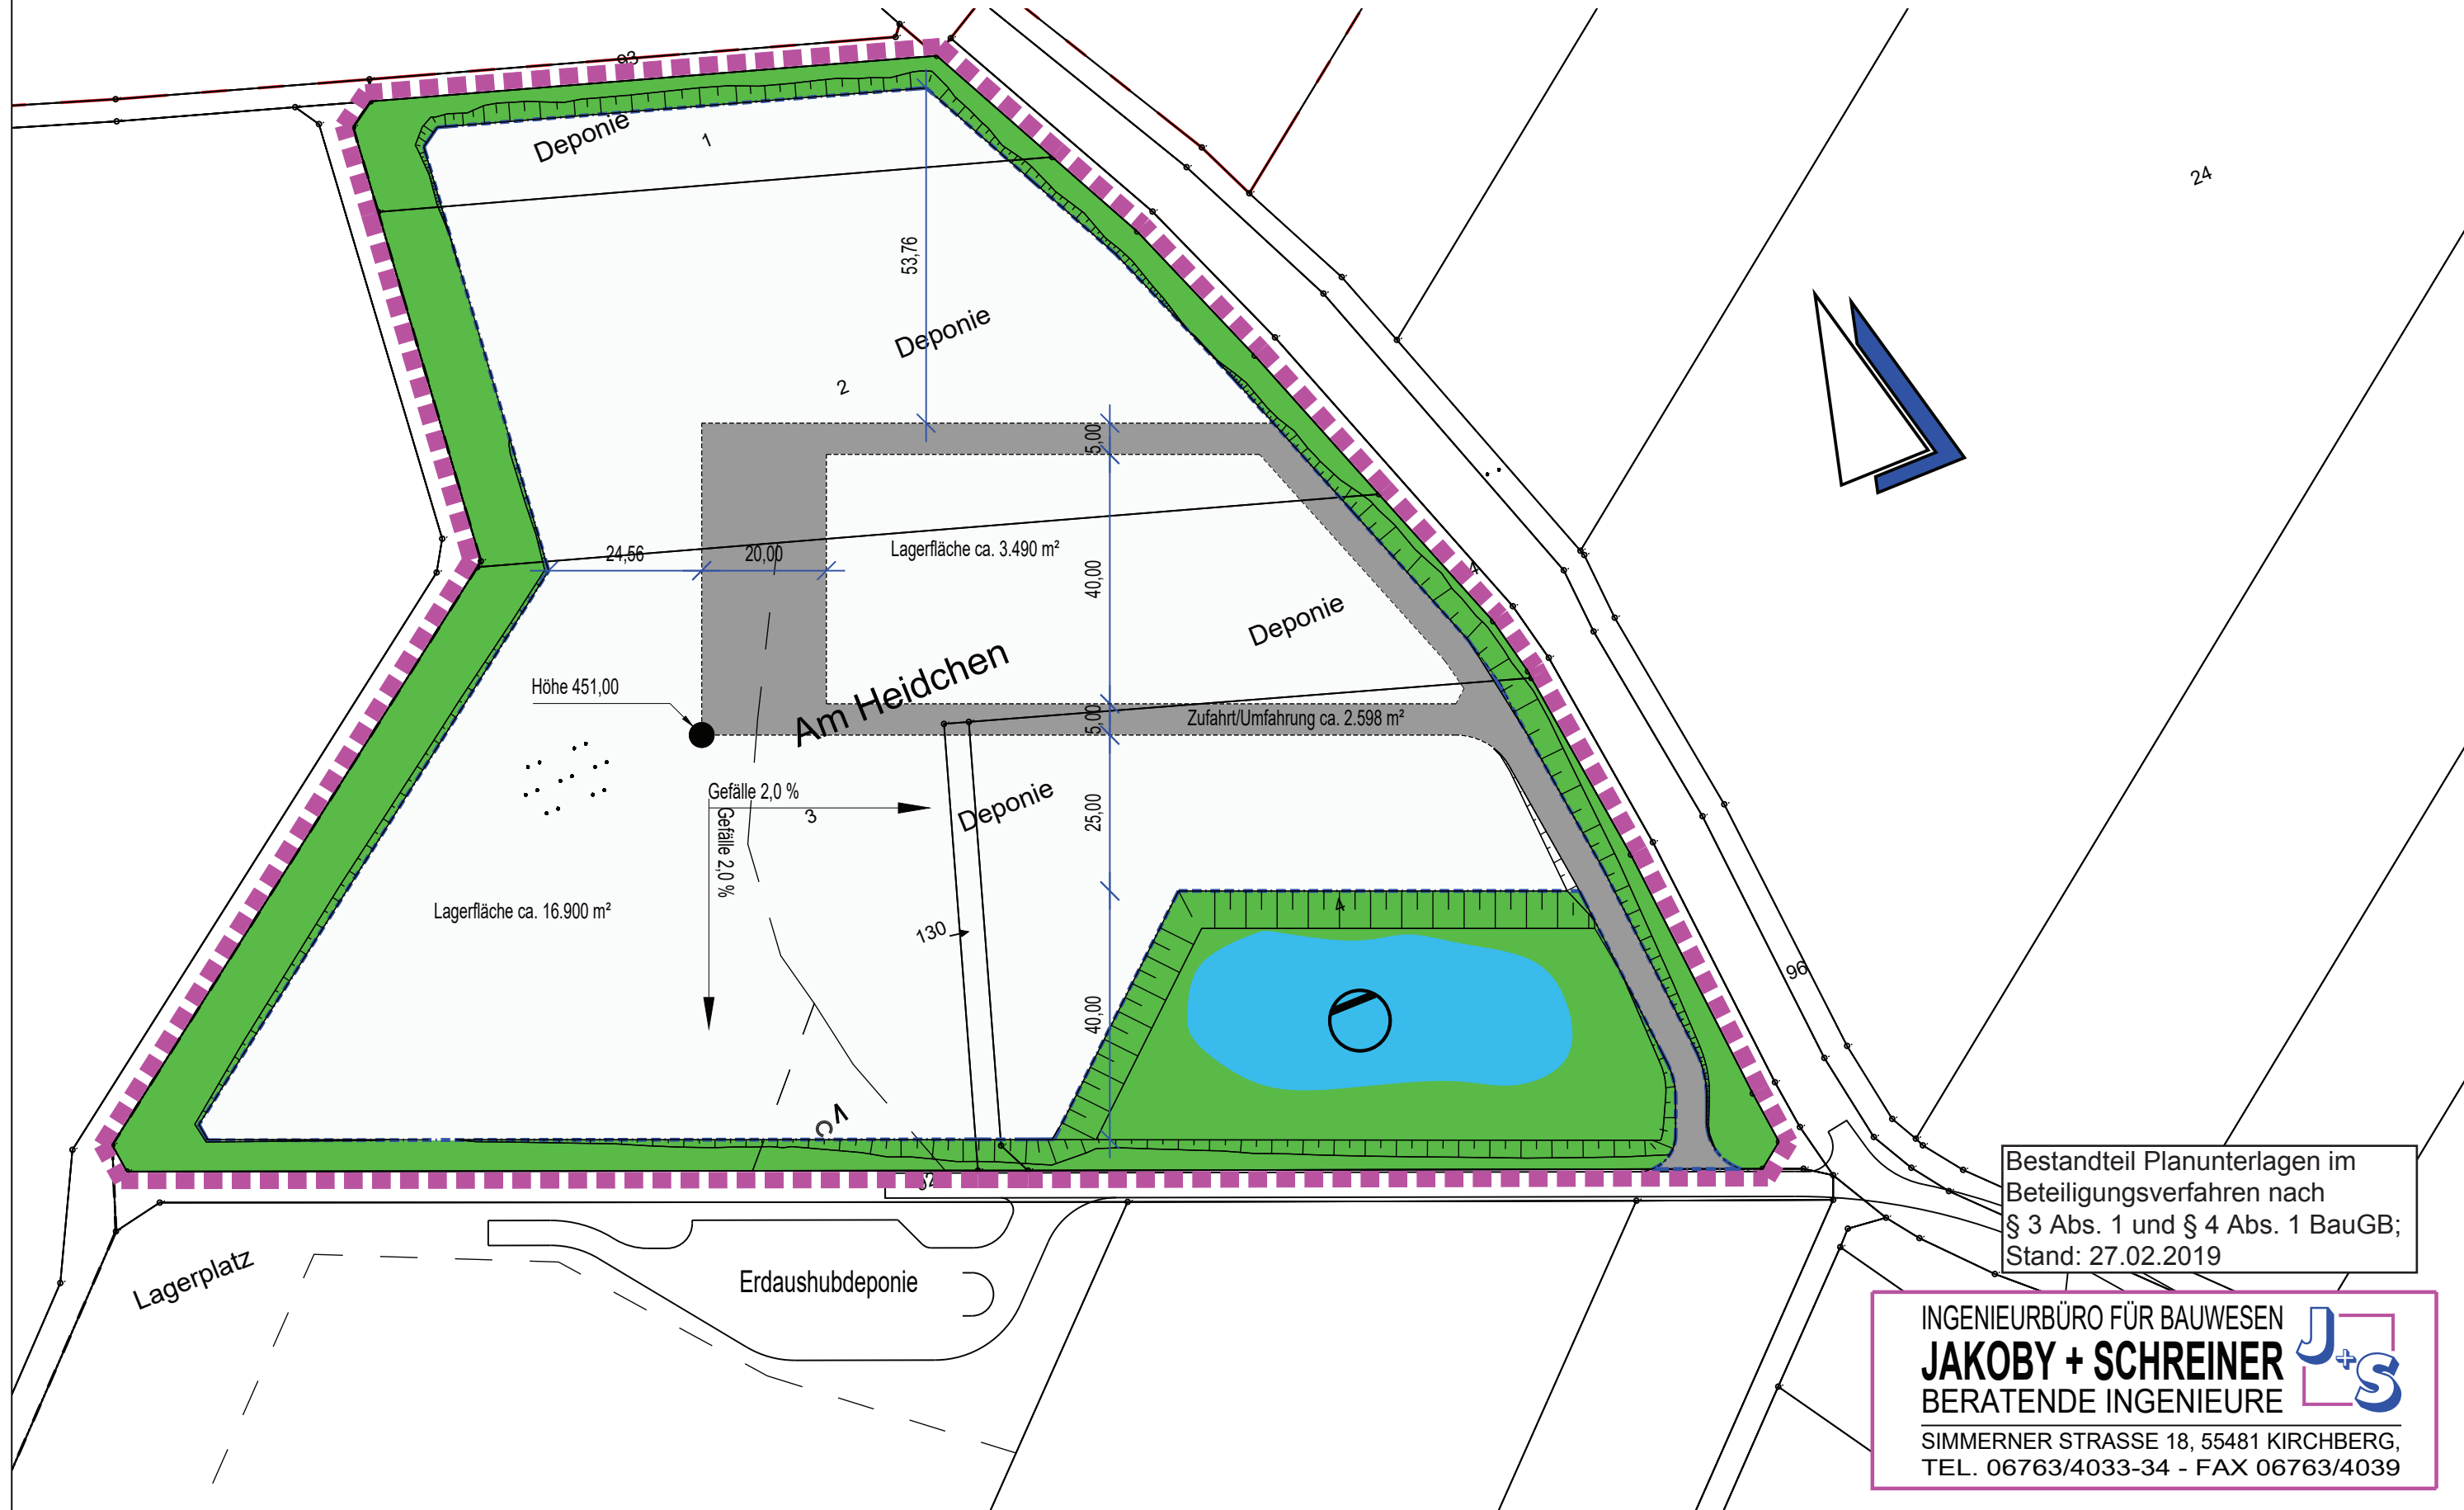

Bestandteil Planunterlagen im  
Beteiligungsverfahren nach  
§ 3 Abs. 1 und § 4 Abs. 1 BauGB;  
Stand: 27.02.2019

INGENIEURBÜRO FÜR BAUWESEN  
**JAKOBY + SCHREINER**   
BERATENDE INGENIEURE  
SIMMERNER STRASSE 18, 55481 KIRCHBERG,  
TEL. 06763/4033-34 - FAX 06763/4039