


OG Sohren / Blümling Baulegistik GmbH

Vorhabenbezogener Bebauungsplan "Betriebshof Blümling Baulegistik"

M 1:2000

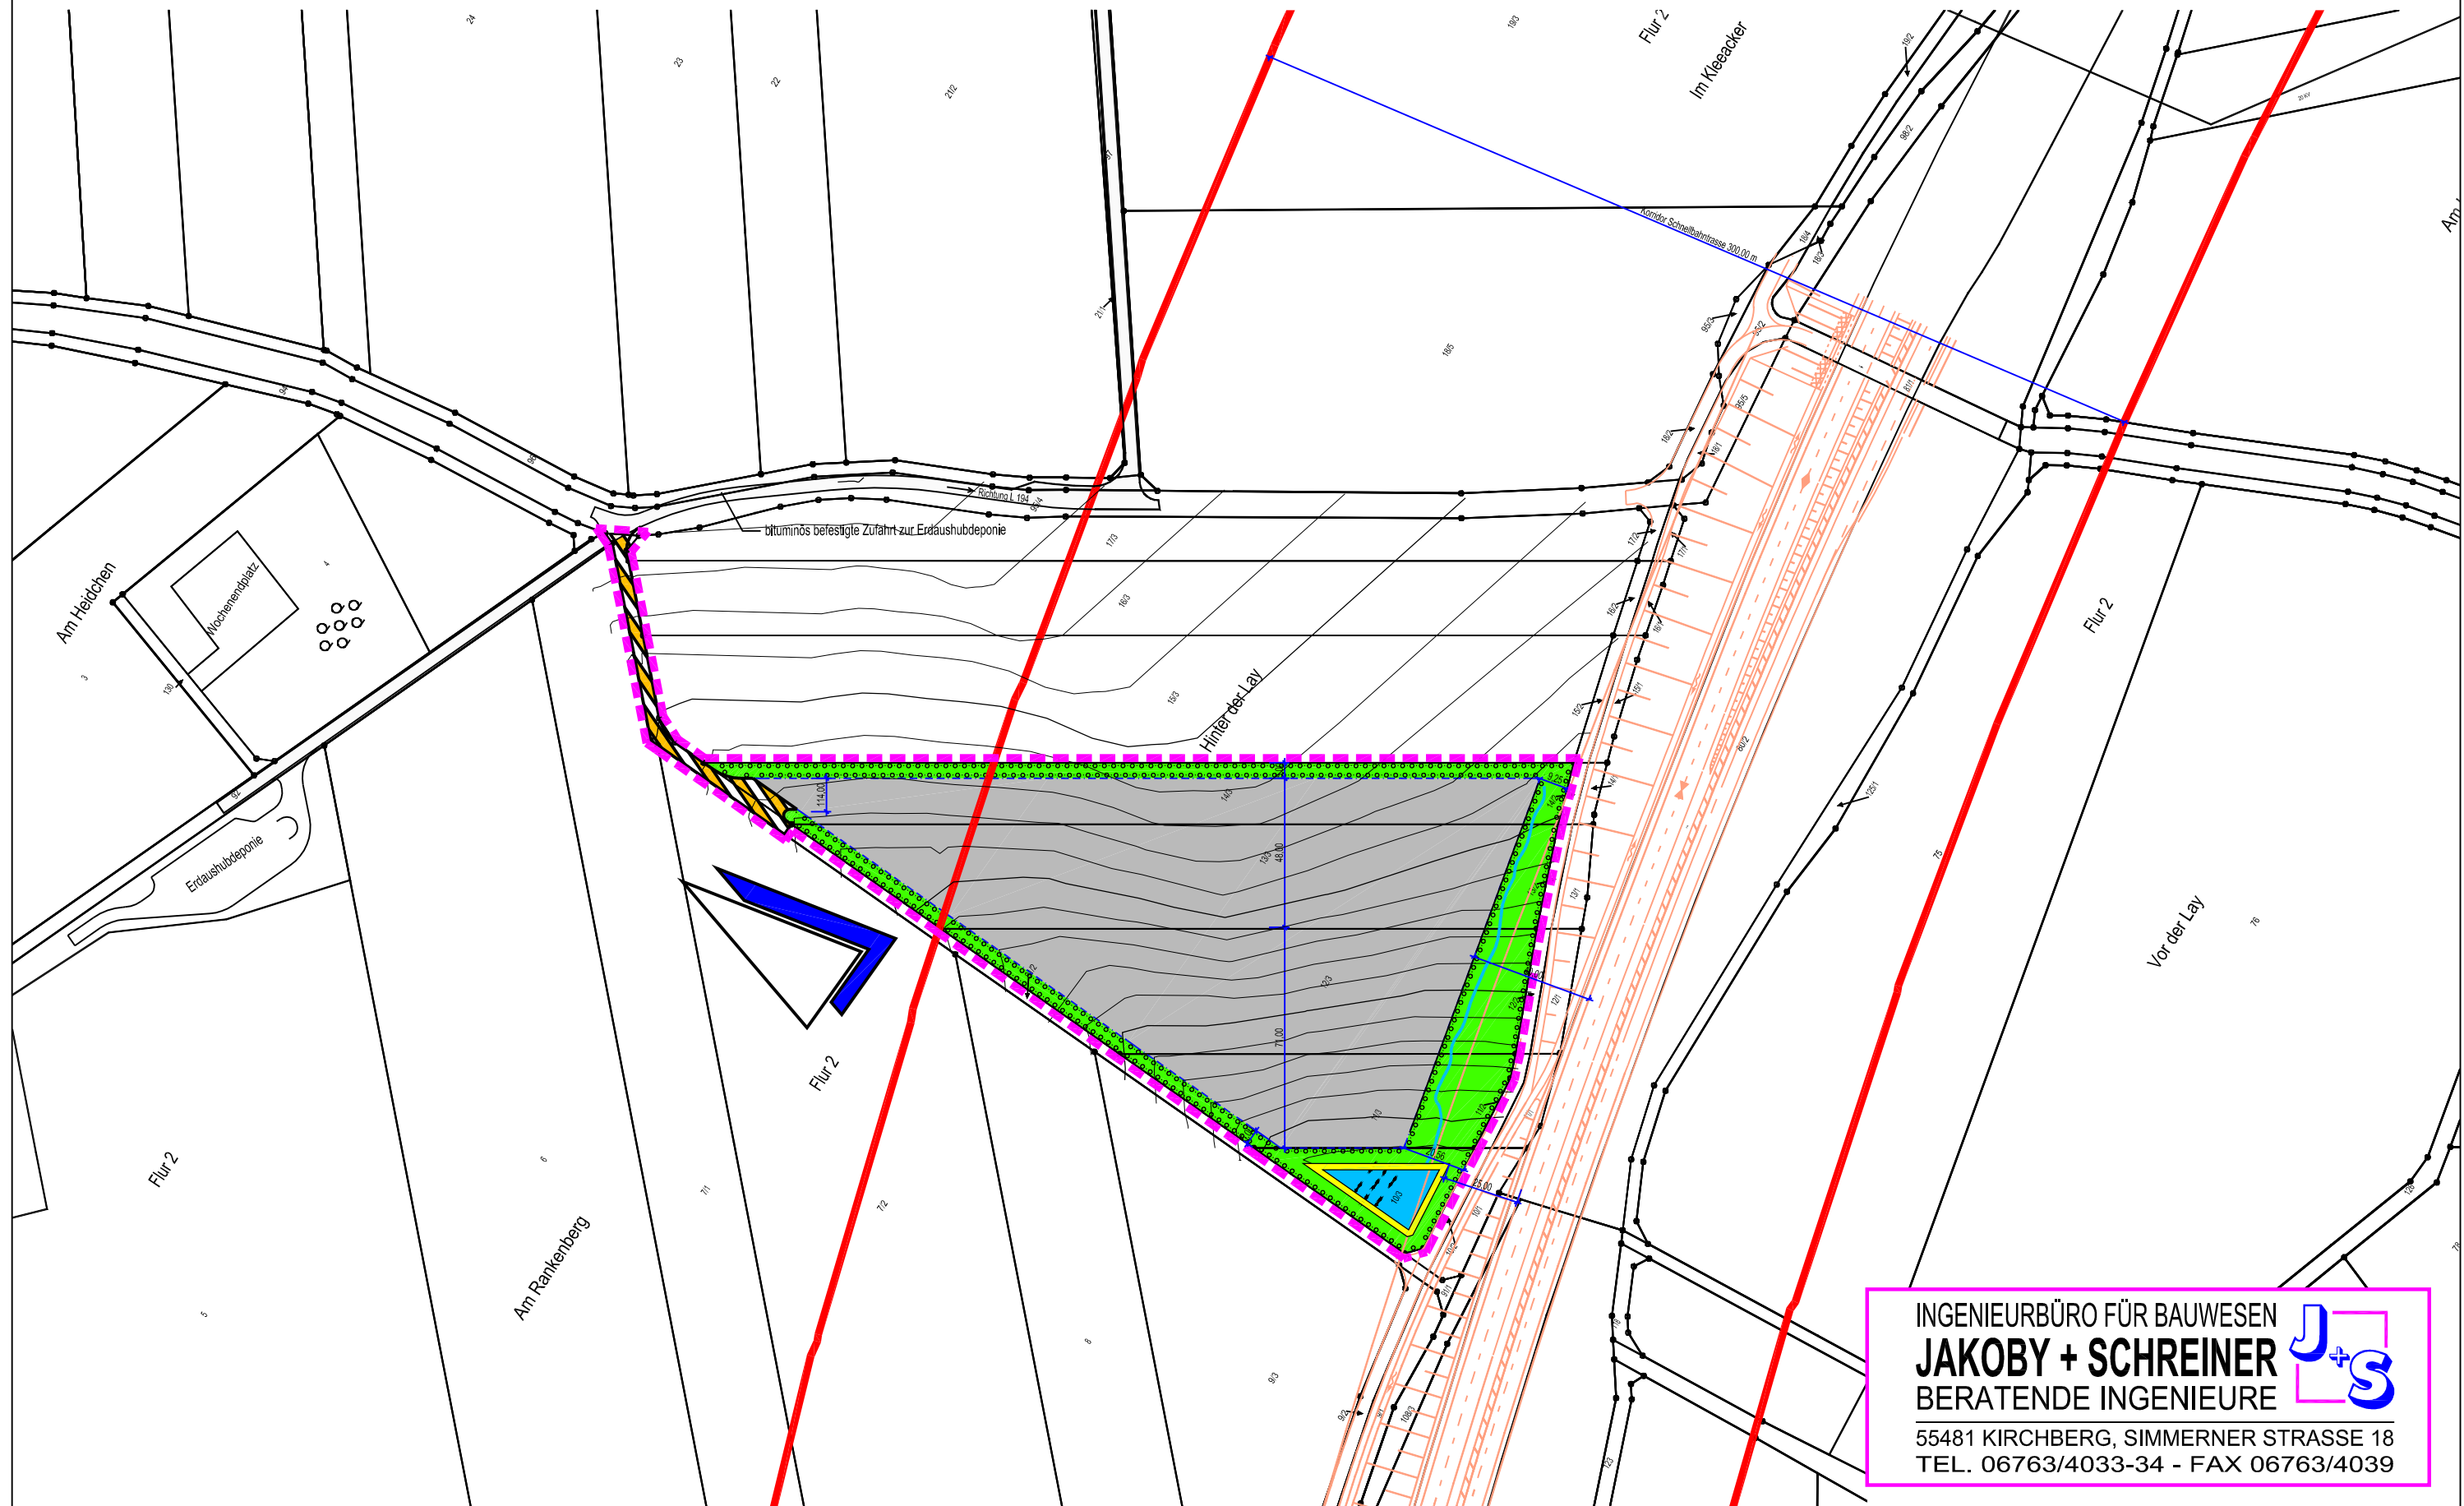

INGENIEURBÜRO FÜR BAUWESEN
JAKOBY + SCHREINER
BERATENDE INGENIEURE 
55481 KIRCHBERG, SIMMERNER STRASSE 18
TEL. 06763/4033-34 - FAX 06763/4039