


Blümling Baulegistik GmbH

Vorhabenplan "Betriebshof Blümling Baulegistik"

M 1:1000

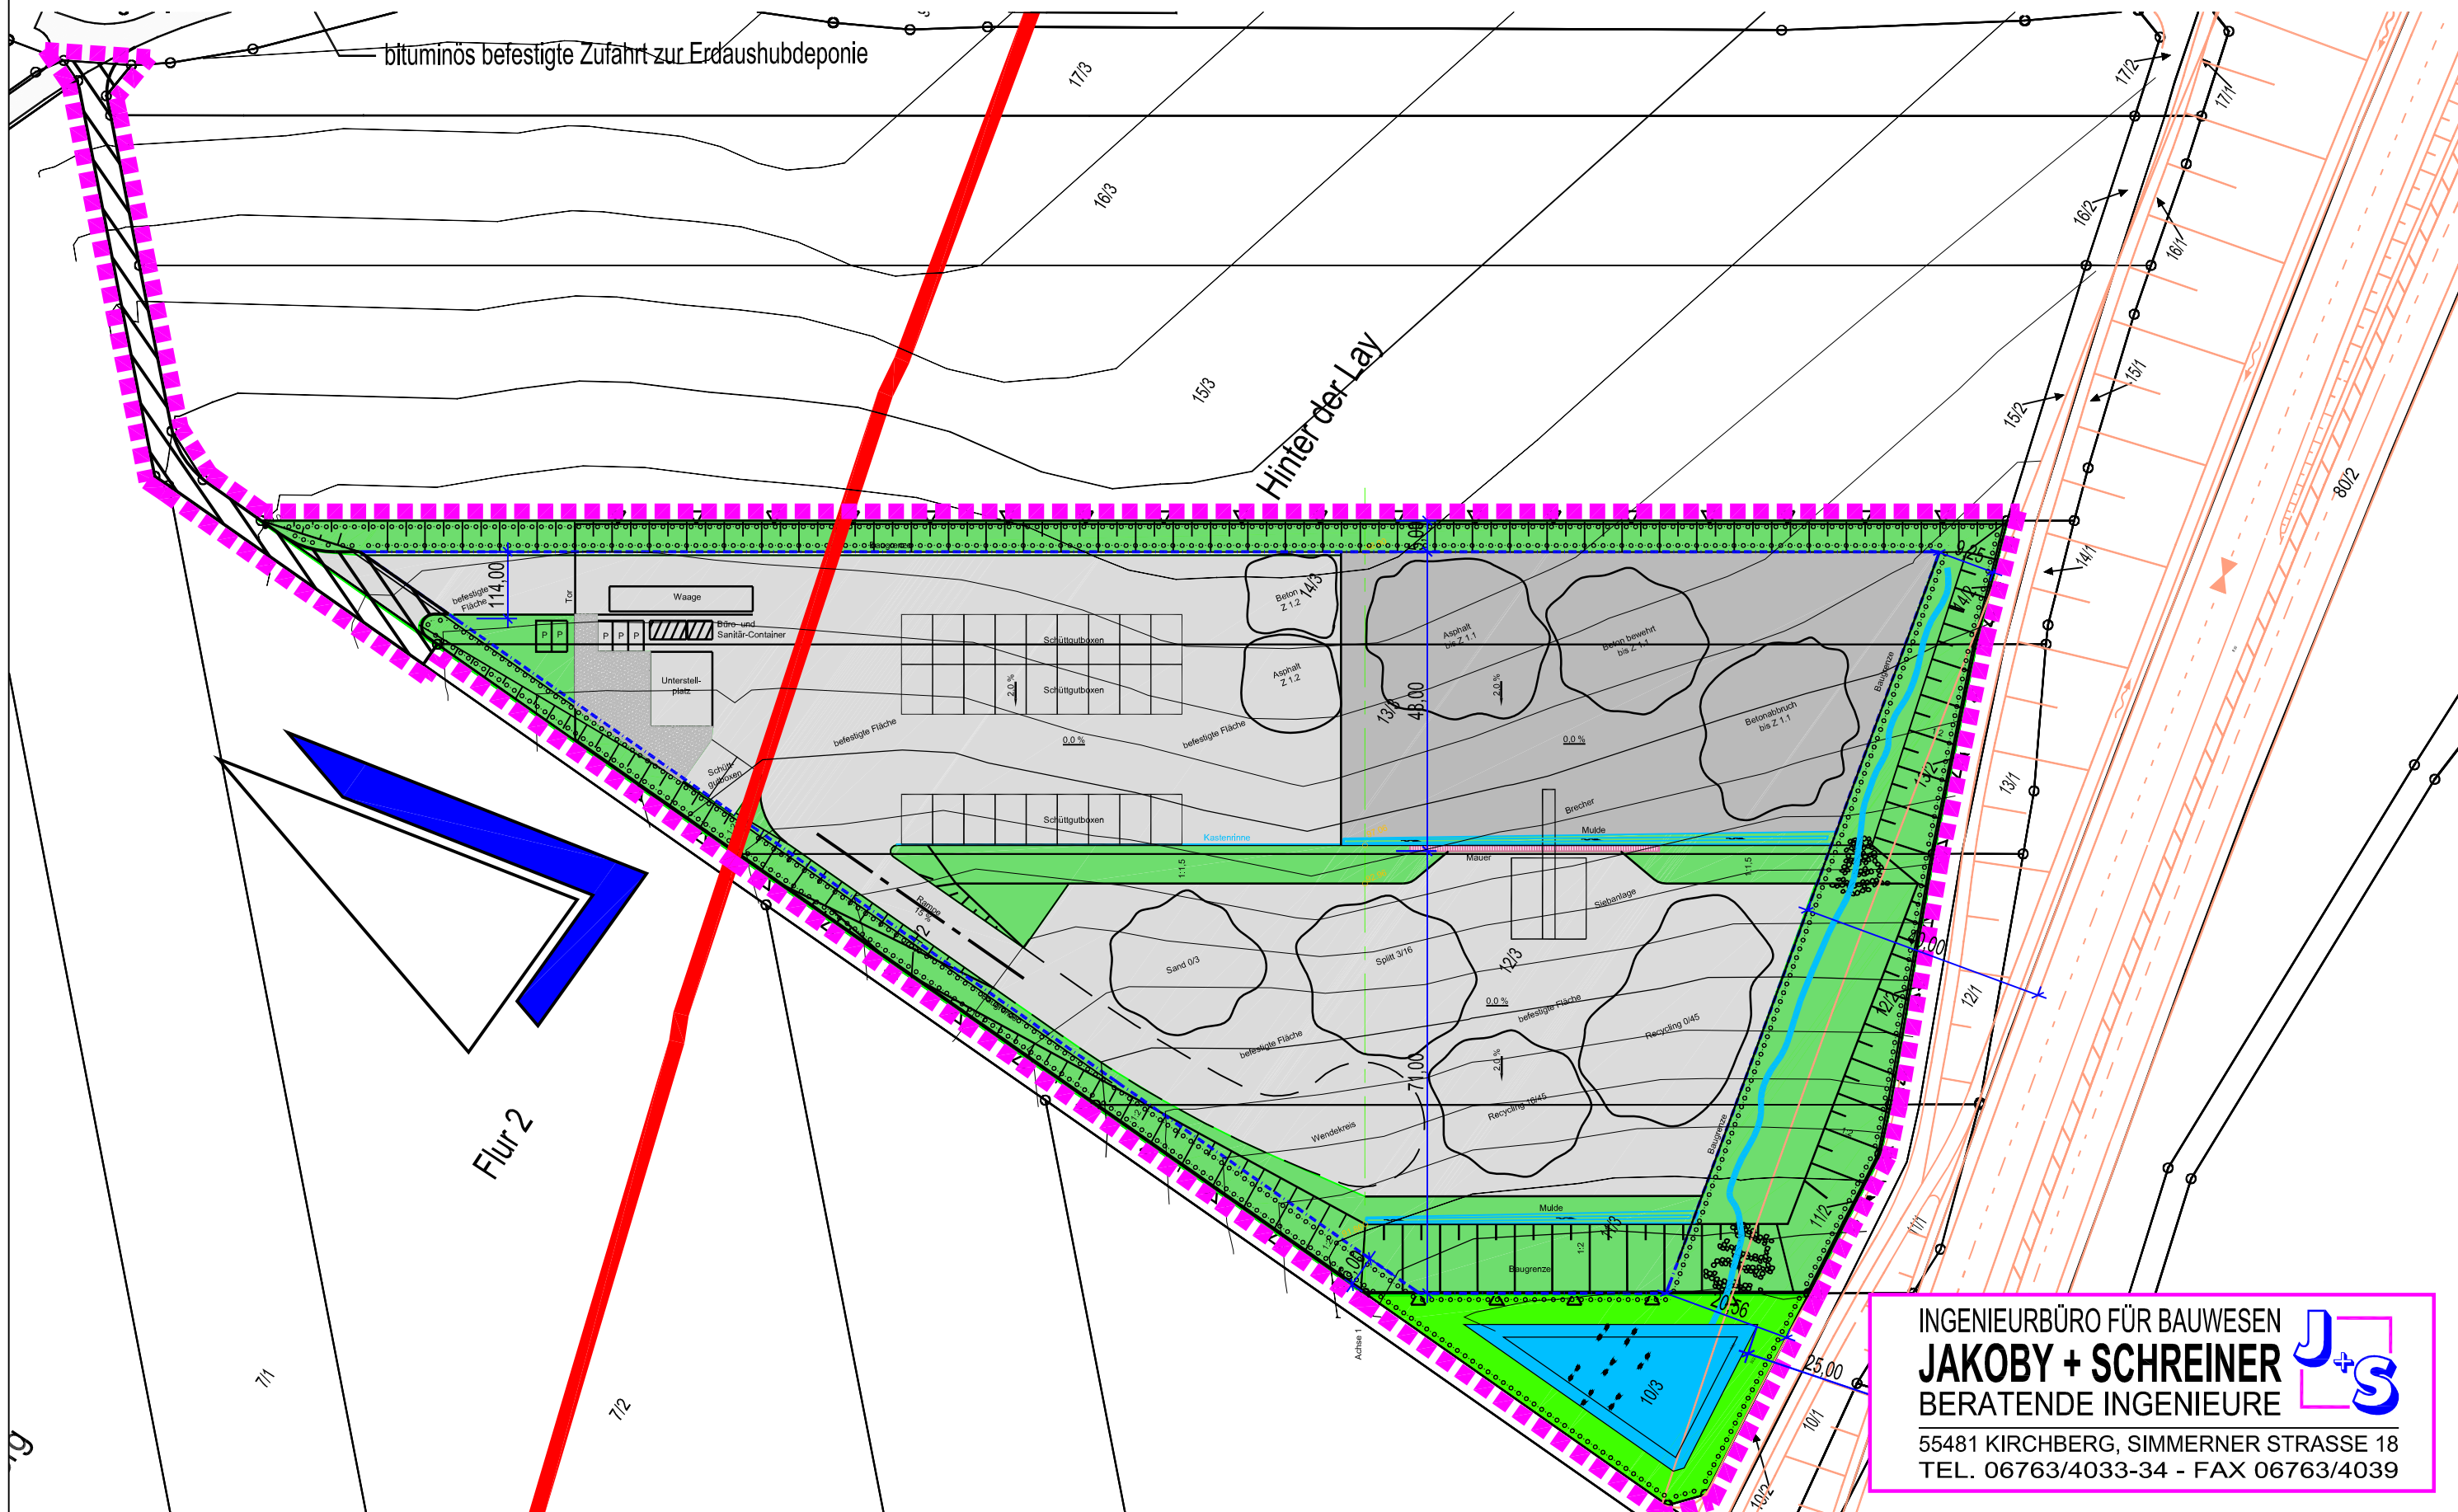

INGENIEURBÜRO FÜR BAUWESEN
JAKOBY + SCHREINER
BERATENDE INGENIEURE



55481 KIRCHBERG, SIMMERNER STRASSE 18
TEL. 06763/4033-34 - FAX 06763/4039