


Stadt Kirchberg

Bebauungsplan "Industriegebiet II B50/B421", Planteil C

M 1:2500

Entwurf

- Planzeichnung -
Fassung für das Beteiligungsverfahren nach § 3 Abs. 1 und § 4 Abs. 1 BauGB; Stand: 23.01.2020

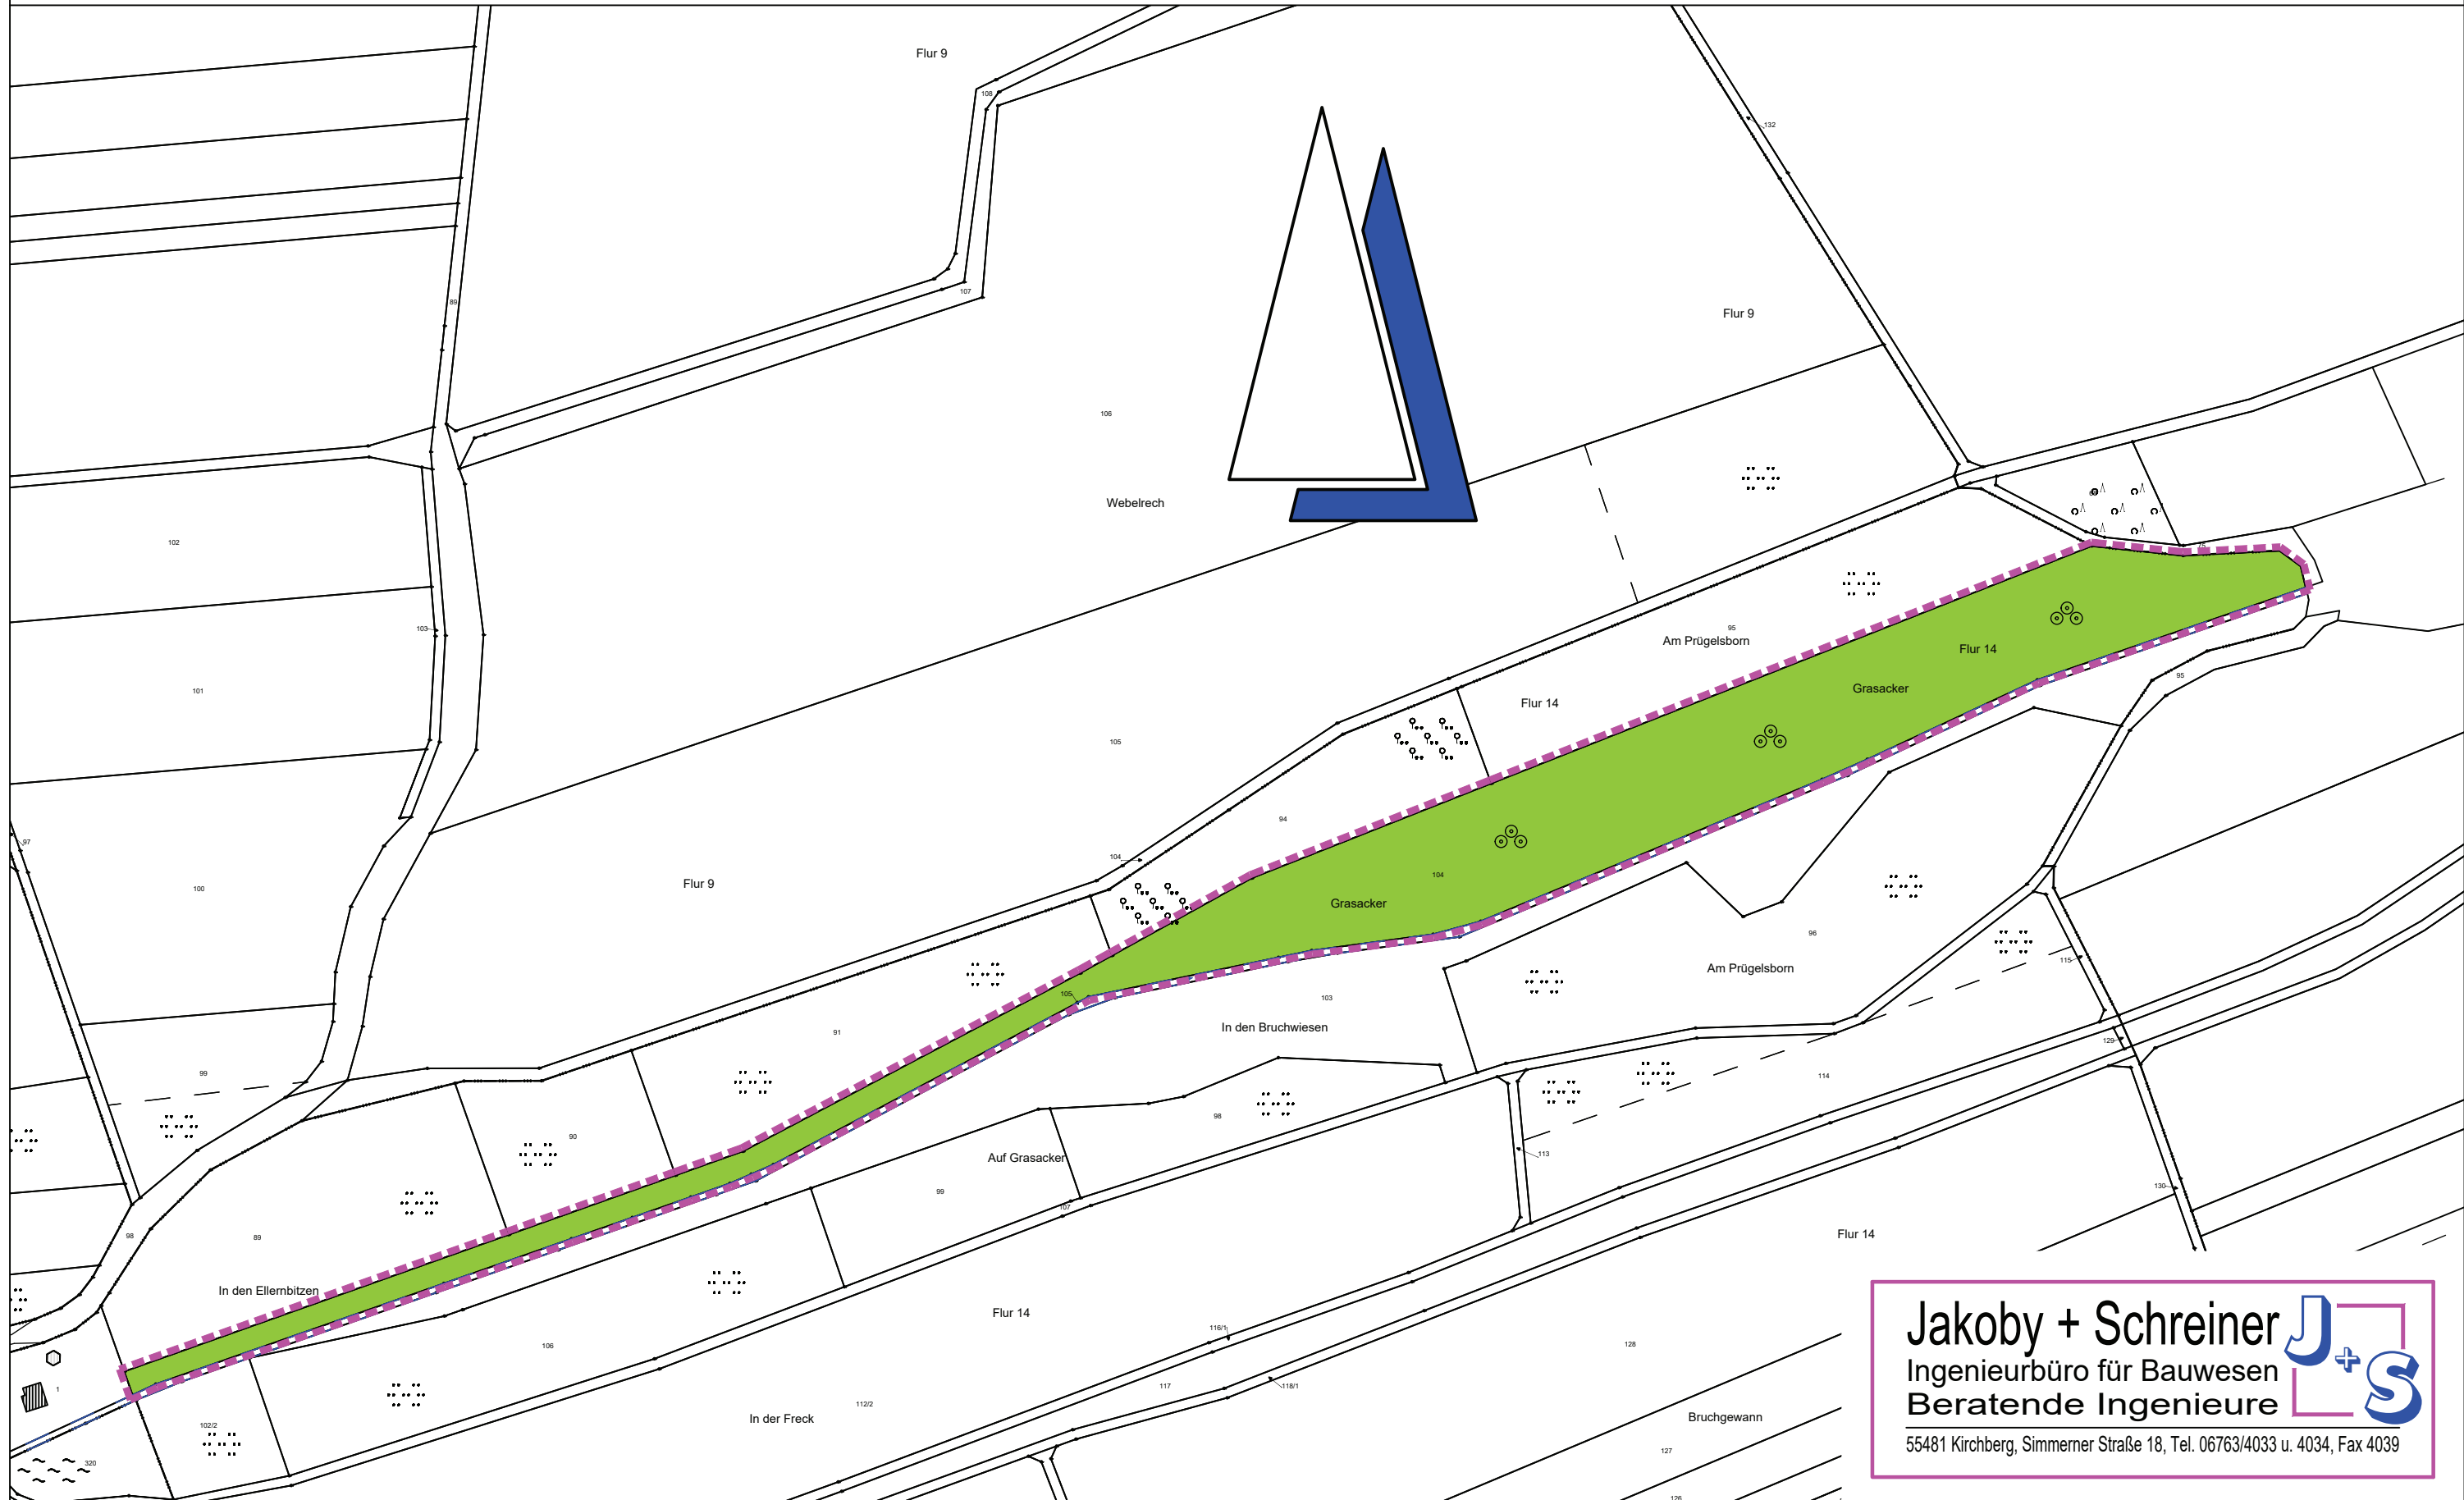

Jakoby + Schreiner 
Ingenieurbüro für Bauwesen
Beratende Ingenieure
55481 Kirchberg, Simmerner Straße 18, Tel. 06763/4033 u. 4034, Fax 4039