


Stadt Kirchberg

2. Änderung Bebauungsplan "Unterhalb der Stadthalle"

M 1:1000

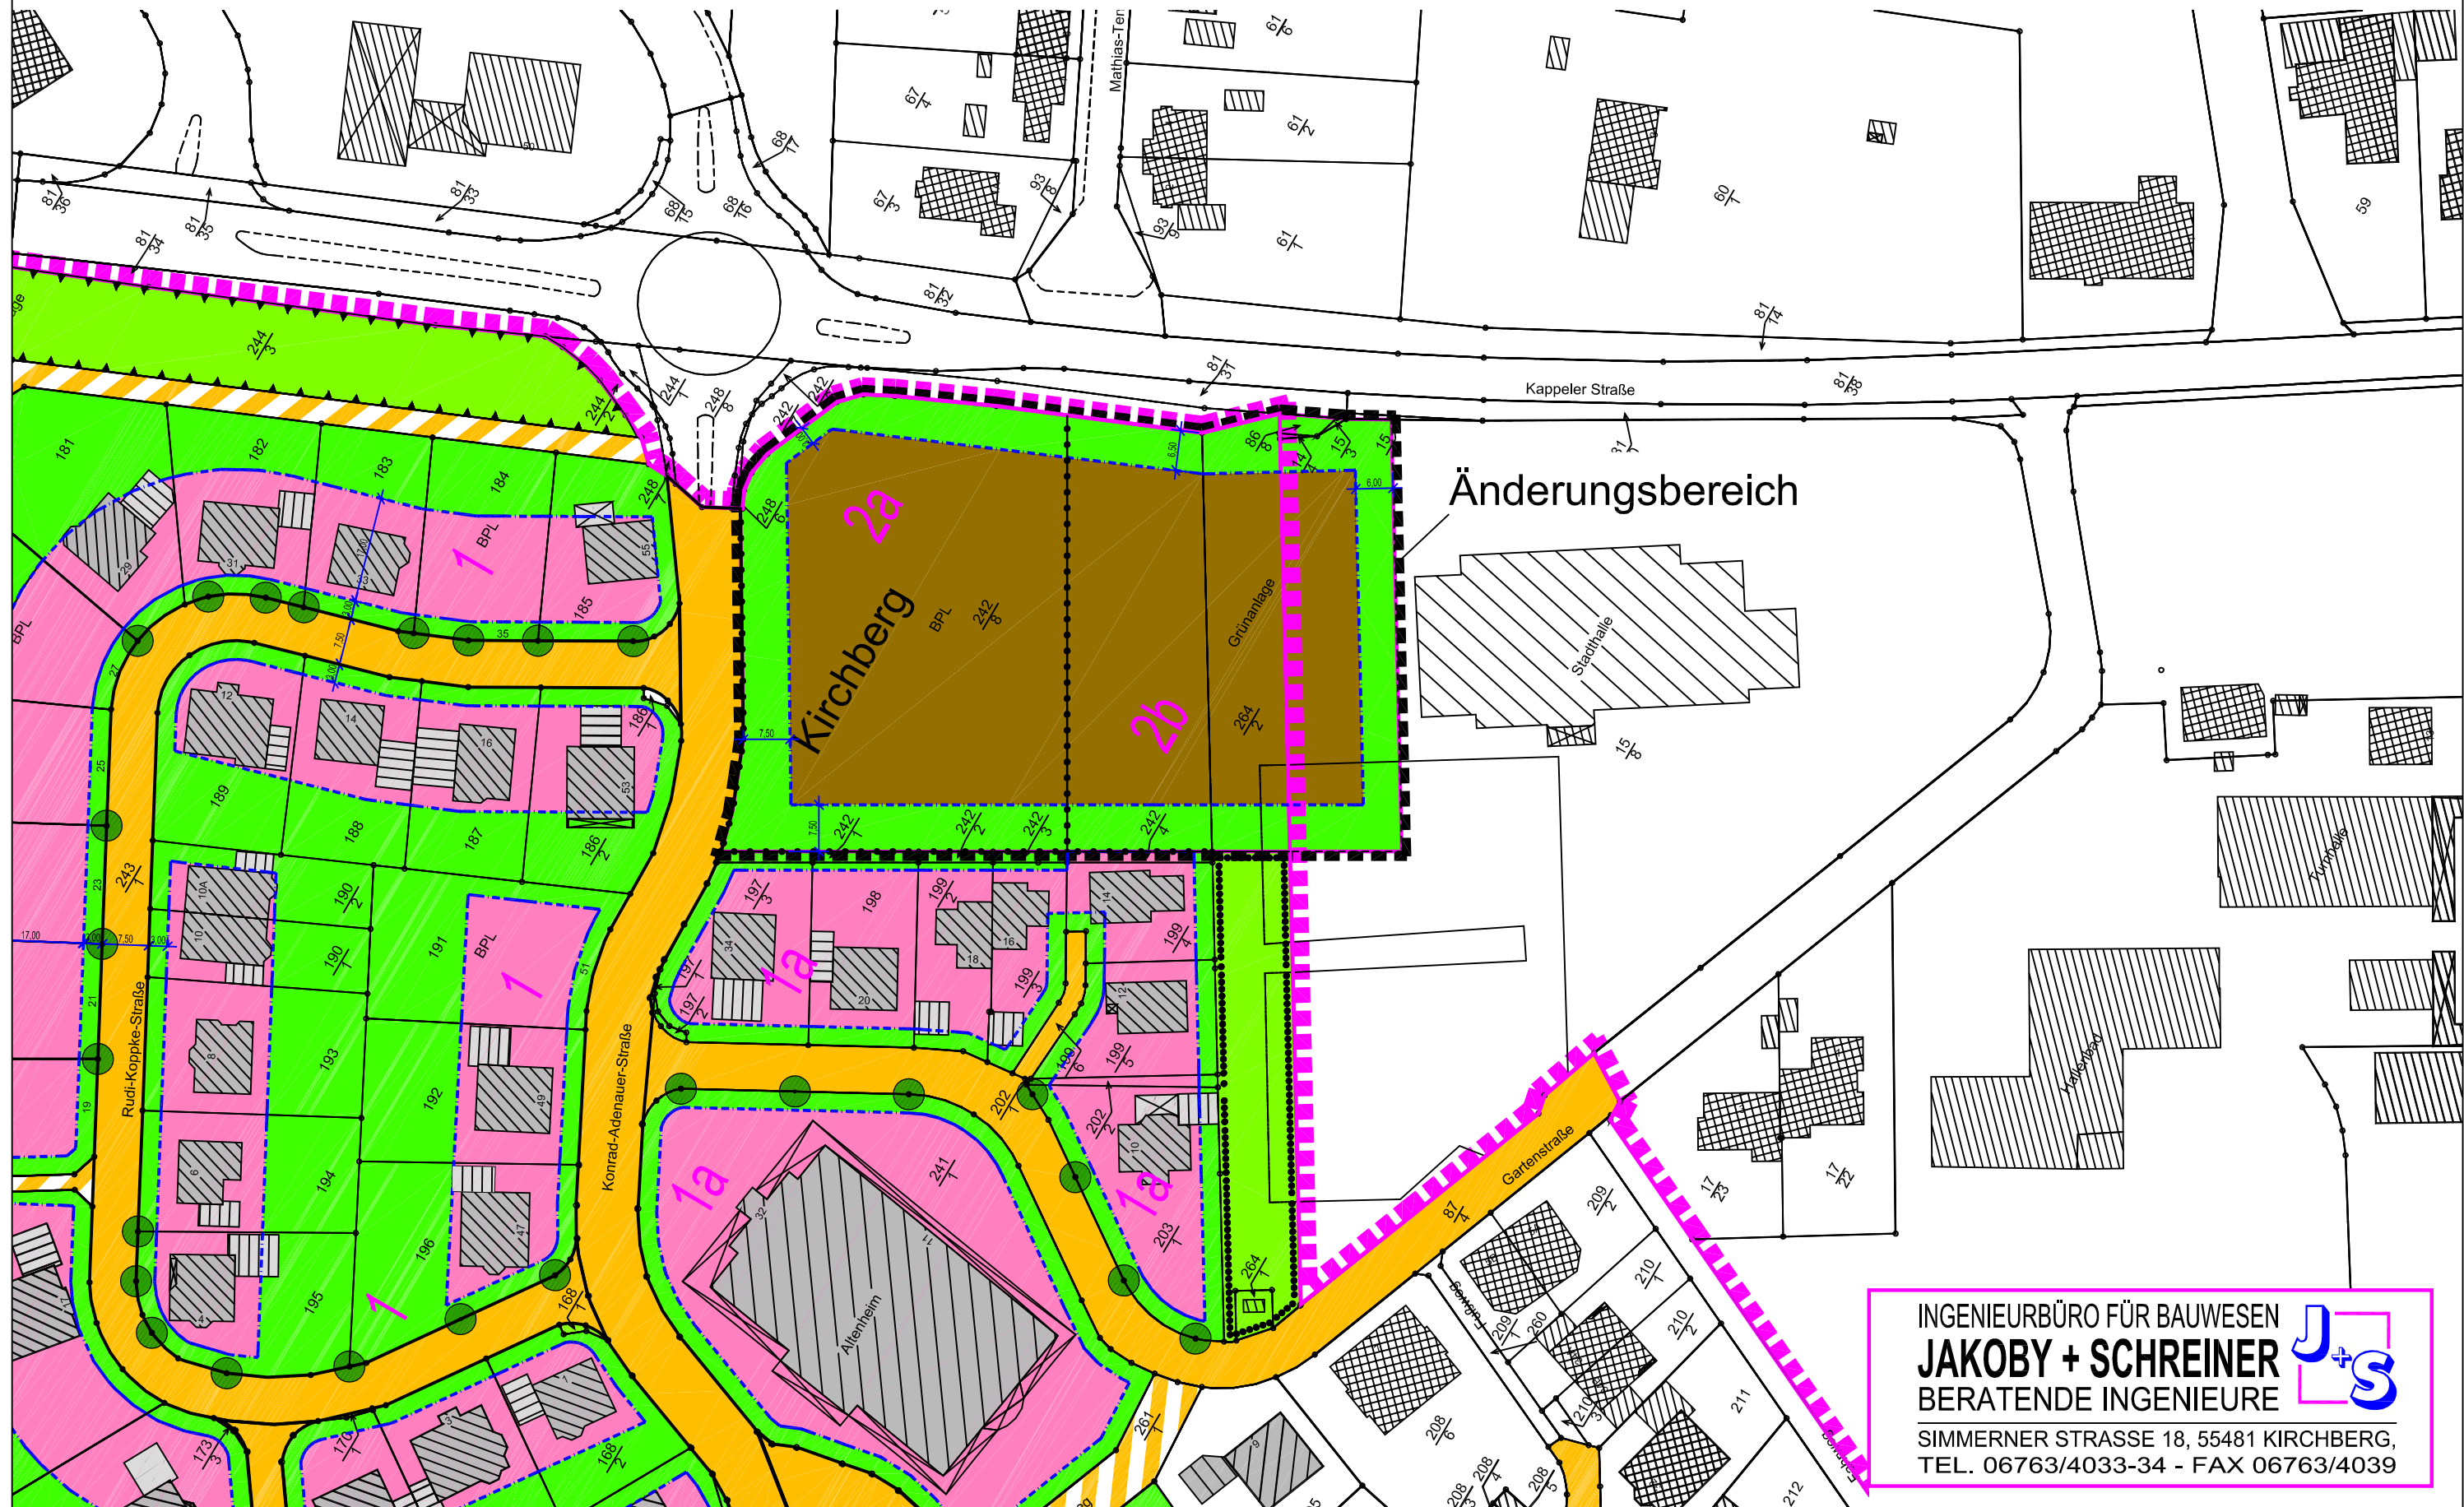

INGENIEURBÜRO FÜR BAUWESEN
JAKOBY + SCHREINER
BERATENDE INGENIEURE **J+S**
SIMMERNER STRASSE 18, 55481 KIRCHBERG,
TEL. 06763/4033-34 - FAX 06763/4039