


# Raiffeisen-Bezugs- und Absatzgenossenschaft Kirchberg eG

## Vorhabenplan "An der Maltzborner Straße"

### M 1 : 2.000

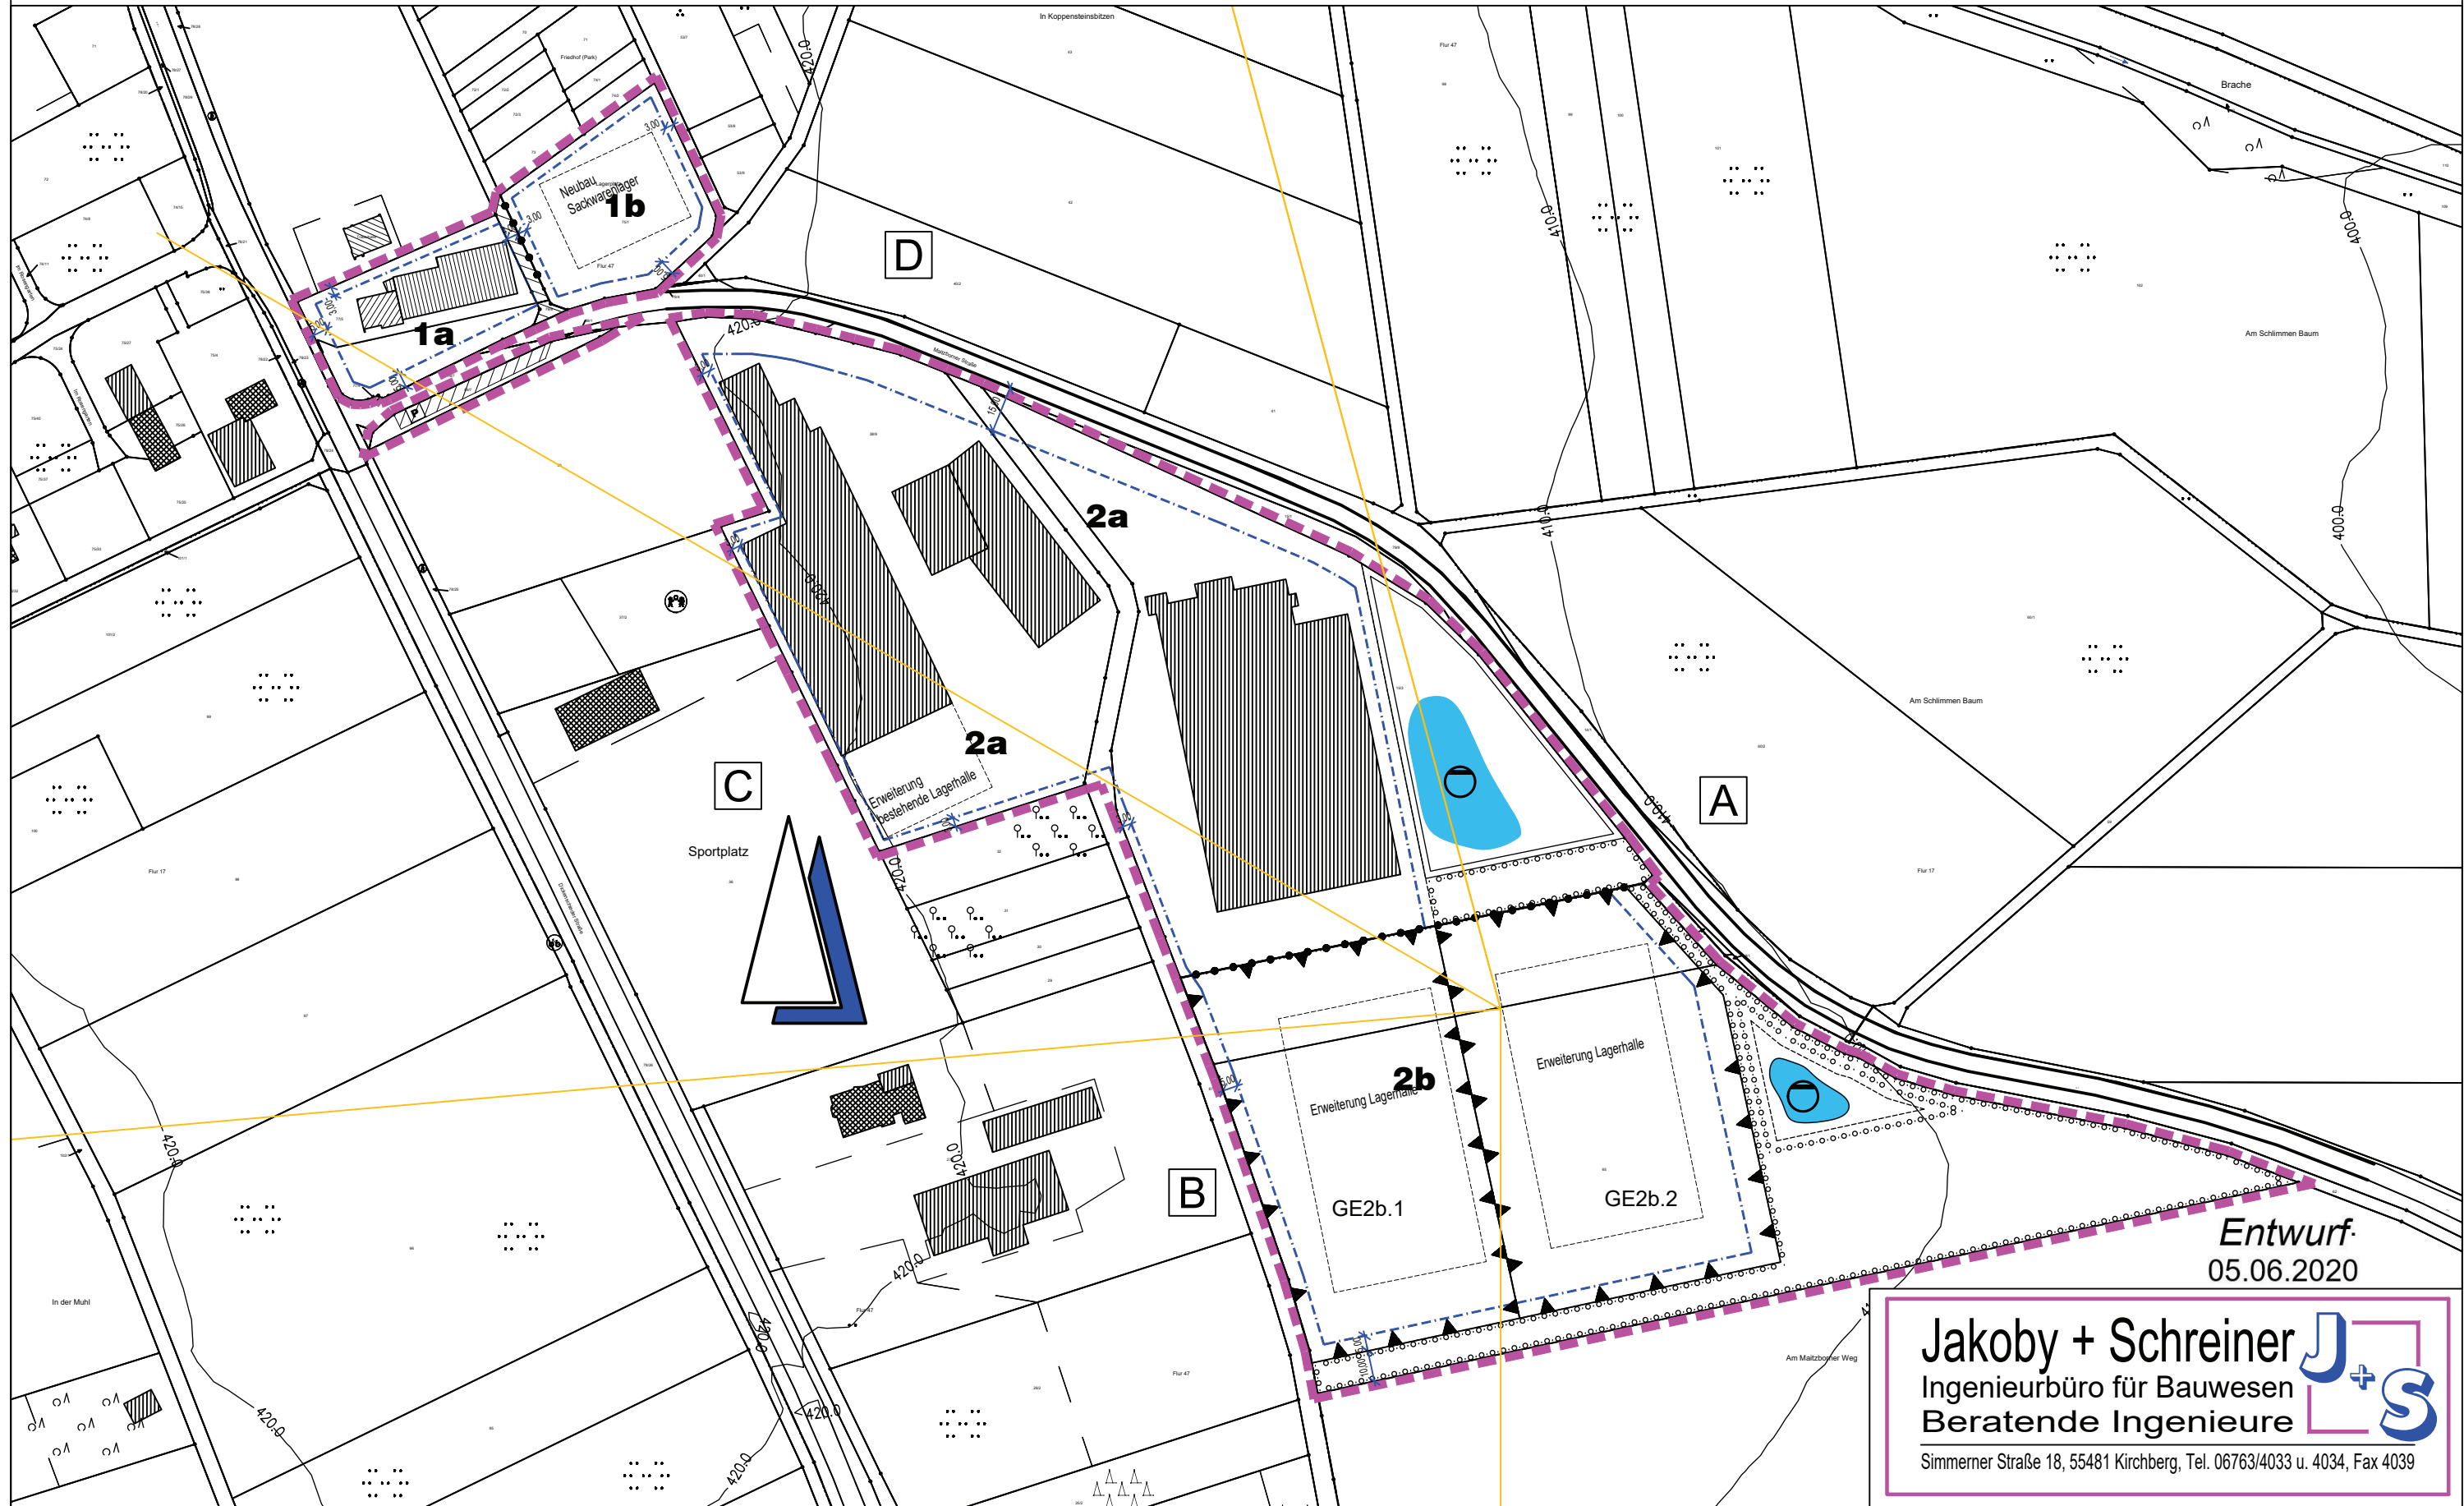

Entwurf  
05.06.2020

**J+S**  
**Jakoby + Schreiner**  
Ingenieurbüro für Bauwesen  
Beratende Ingenieure  
Simmerner Straße 18, 55481 Kirchberg, Tel. 06763/4033 u. 4034, Fax 4039