


Stadt Kirchberg / Horst Schenk Projektentwicklung GmbH

Vorhabenplan "Wohnpark Simmerner Straße"

M 1 : 500

Bestandteil Planunterlagen im
Beteiligungsverfahren nach
§ 3 Abs. 2 und § 4 Abs. 2 BauGB;
Stand: 17.04.2020

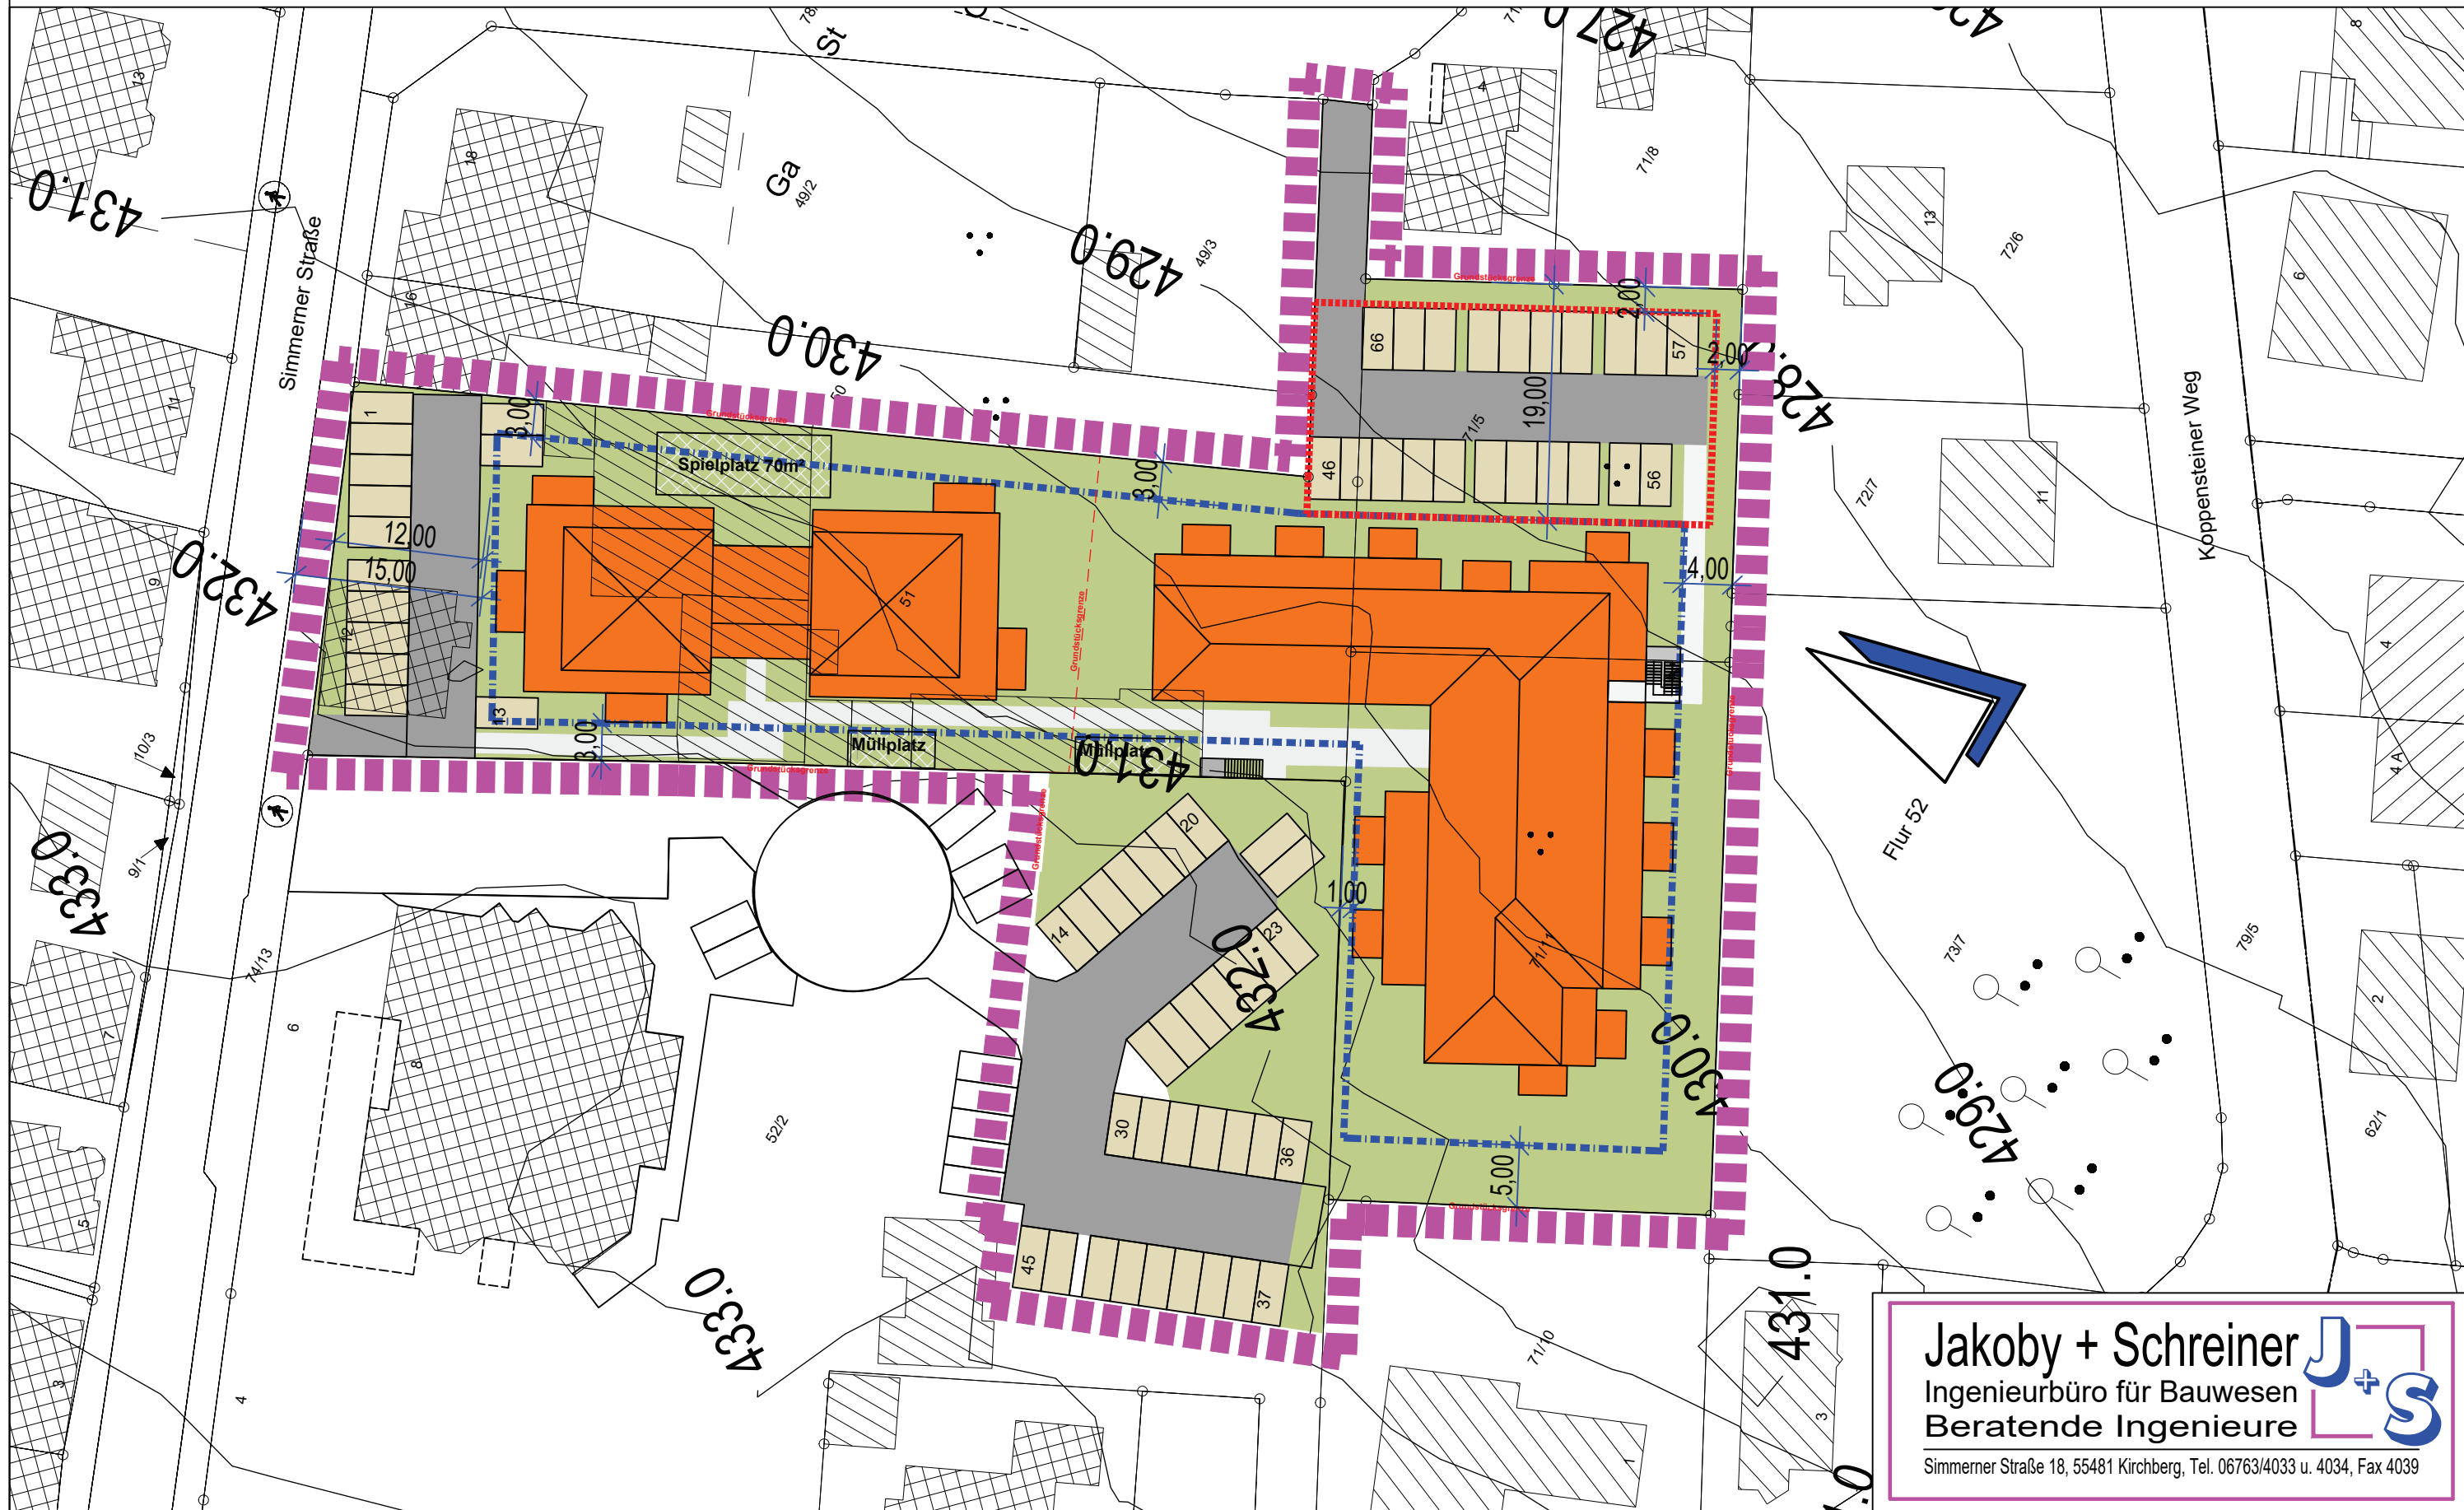

Jakoby + Schreiner **J+S**
Ingenieurbüro für Bauwesen
Beratende Ingenieure
Simmerner Straße 18, 55481 Kirchberg, Tel. 06763/4033 u. 4034, Fax 4039