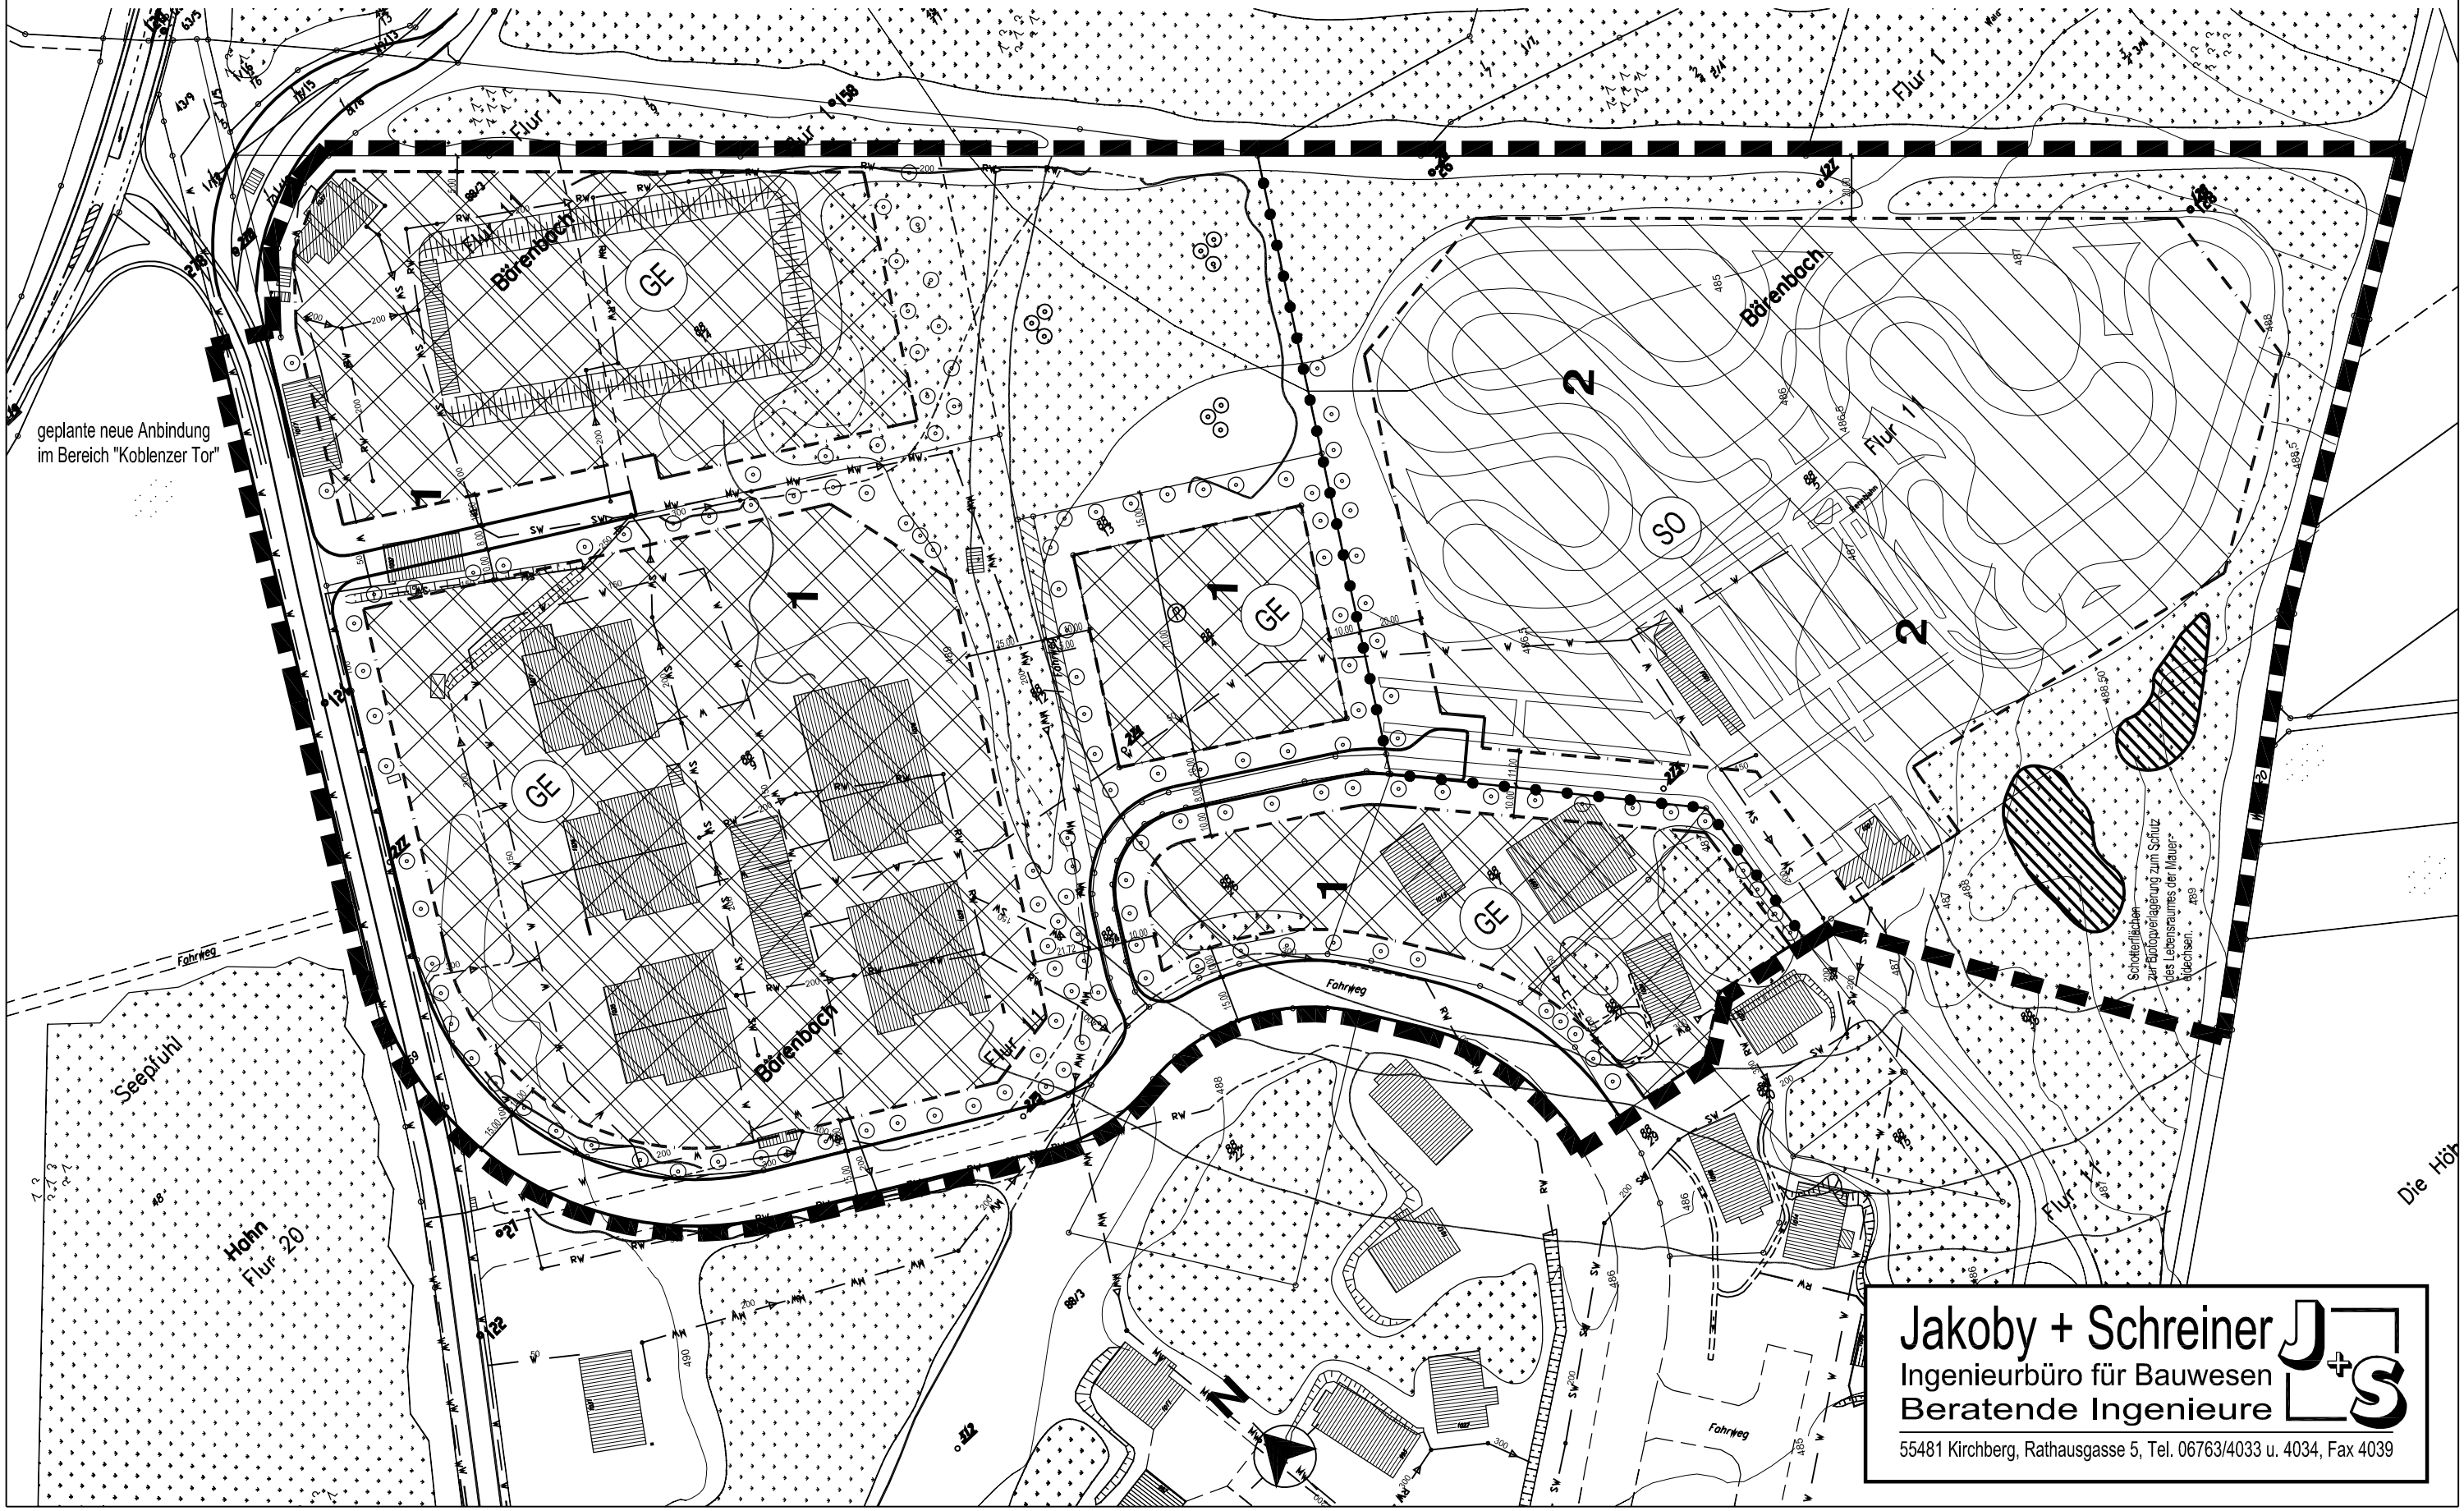Zweckverband Flughafen Hahn
1. Änderung Bebauungsplan "Am Koblenzer Tor"
M 1:2000