


Ortsgemeinde Dickenschied Bebauungsplan "Auf der Langer-III" M 1 : 10000

Herschgrund

Auf der Langer

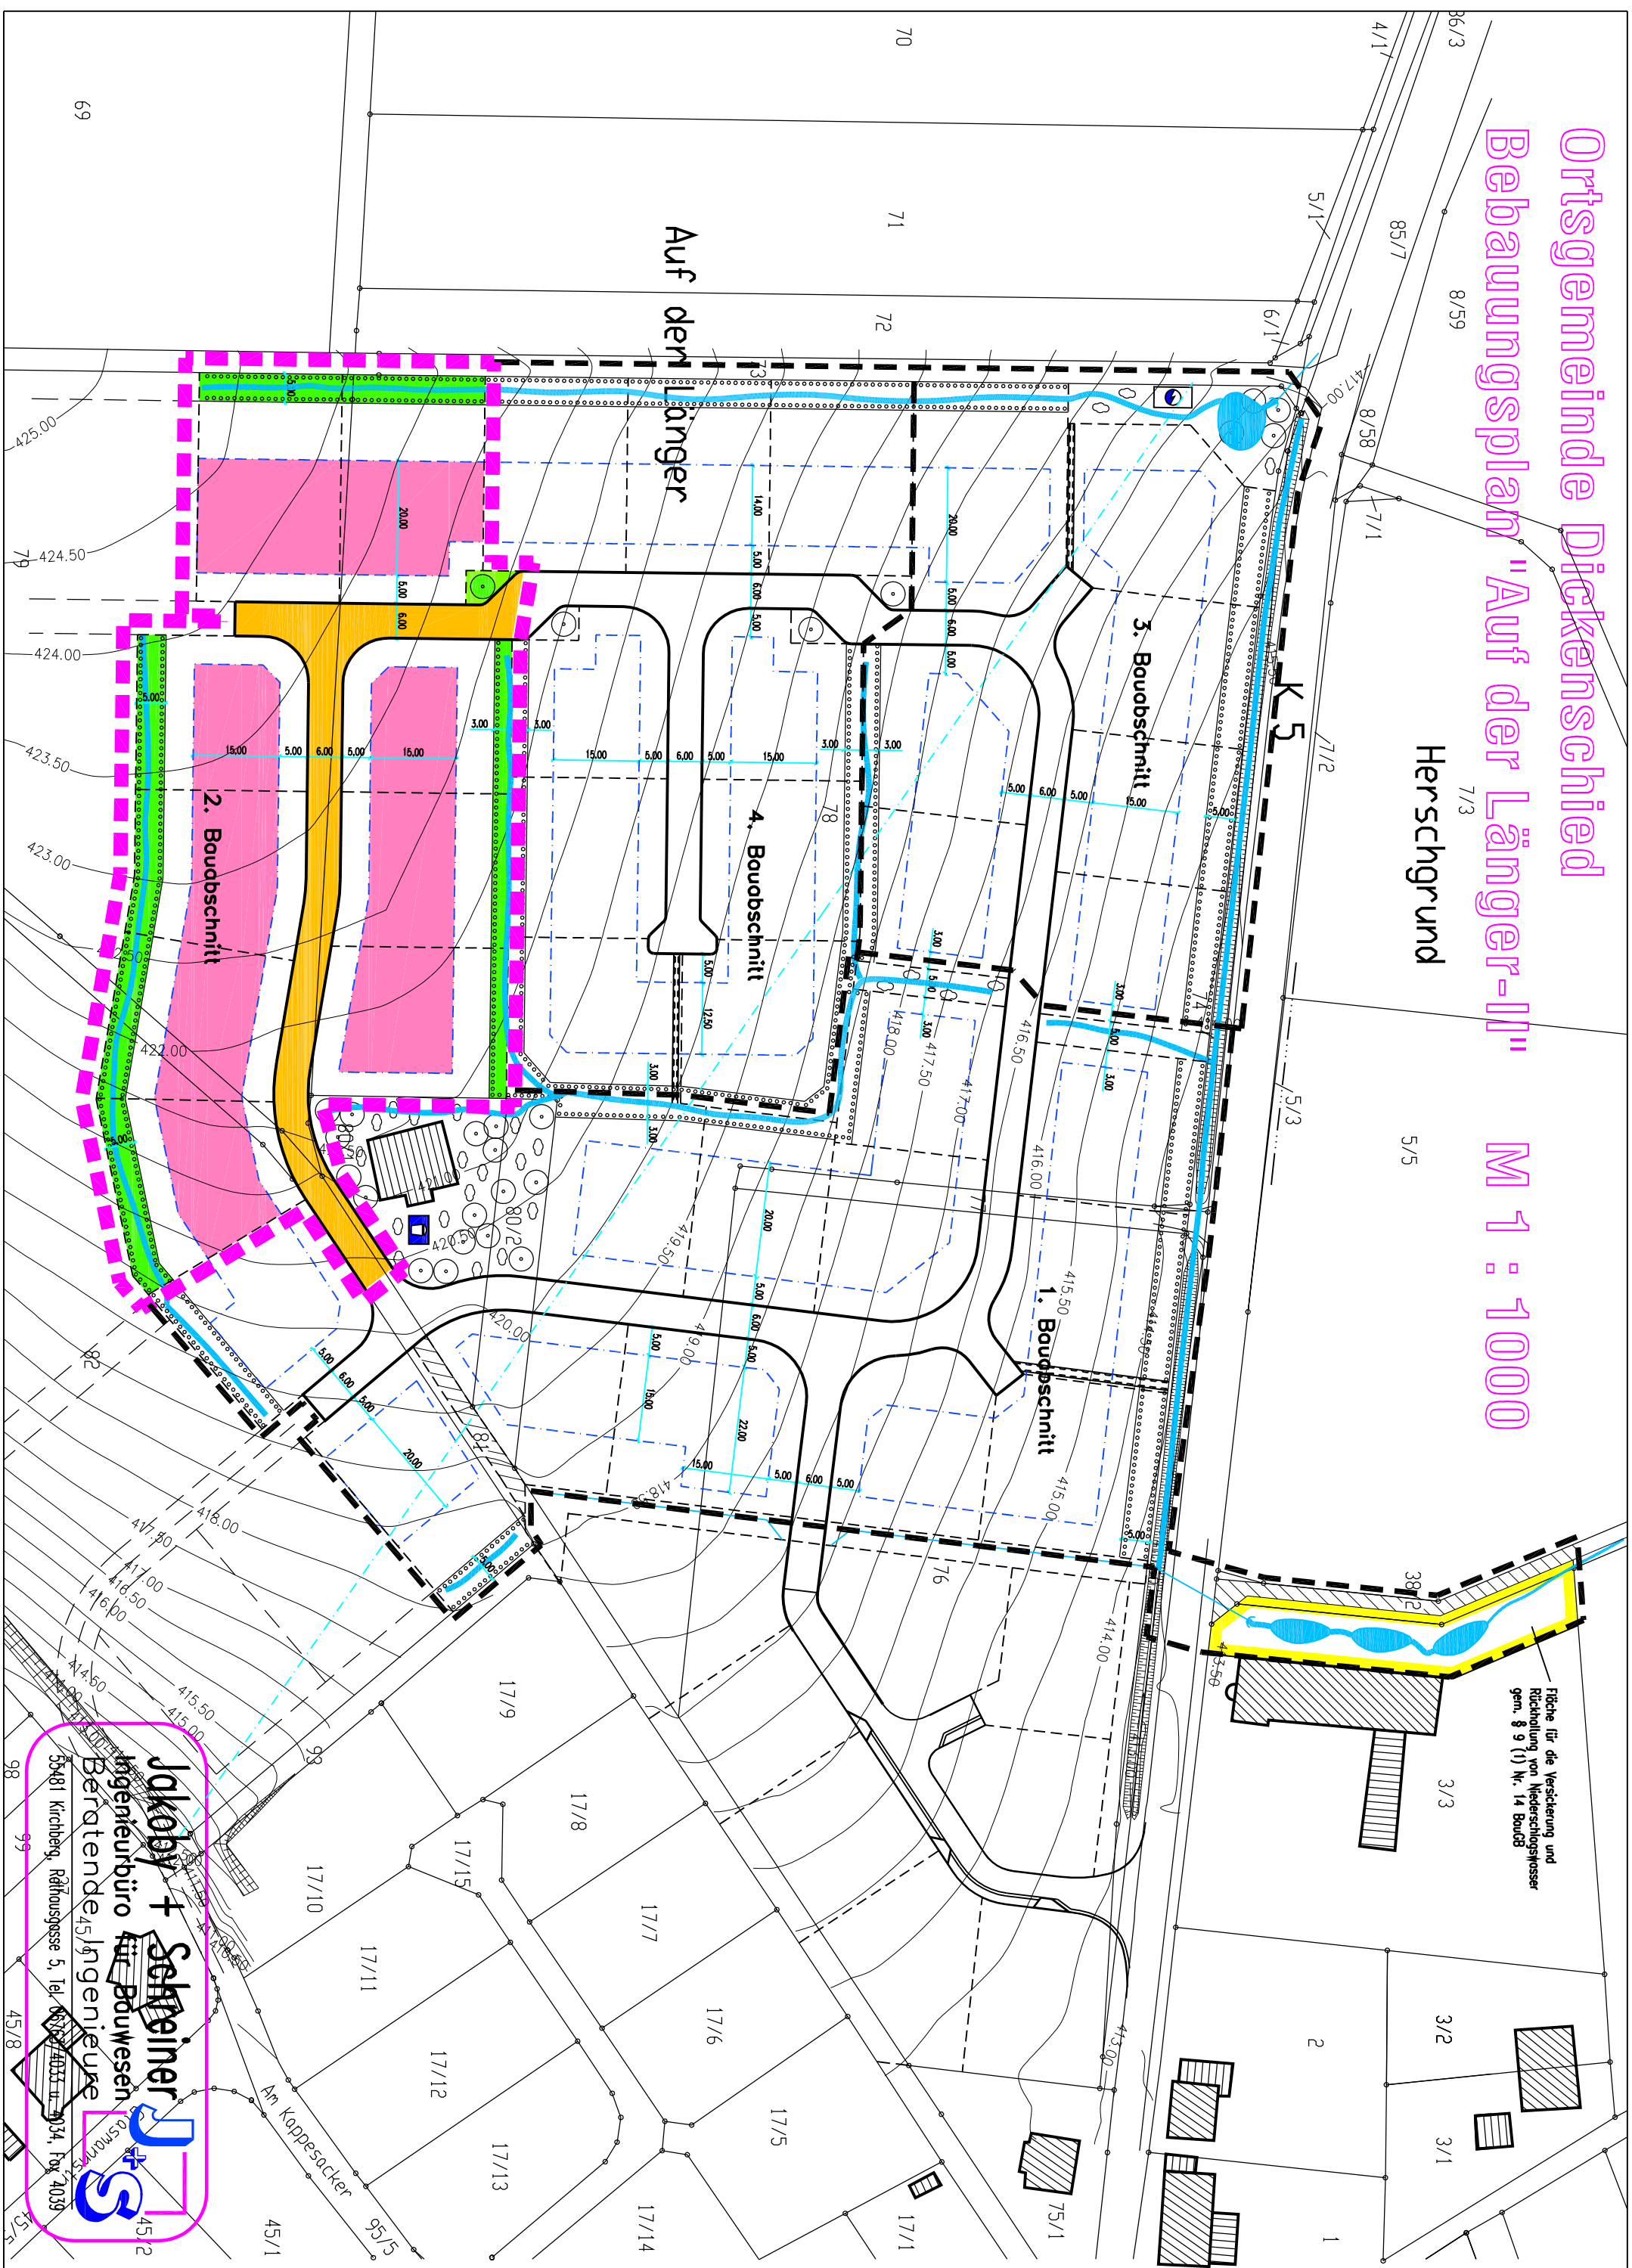

Flache fur die Verstarkung und Ruckhaltung von Niederschlagswasser gem. § 9 (1) Nr. 14 BauOB

Jakoby + Scheiner
Ingenieurburo fur Bauwesen
Beratende Ingenieure

J+S

53481 Kirchberg, Rathausgasse 5, Tel. 03743/4033-11, Fax 4033-1034, Fax 4039