


Ortsgemeinde Dickenschied Bebauungsplan "Auf der Länger-IV" M 1 : 10000

Herschgrund

K 5

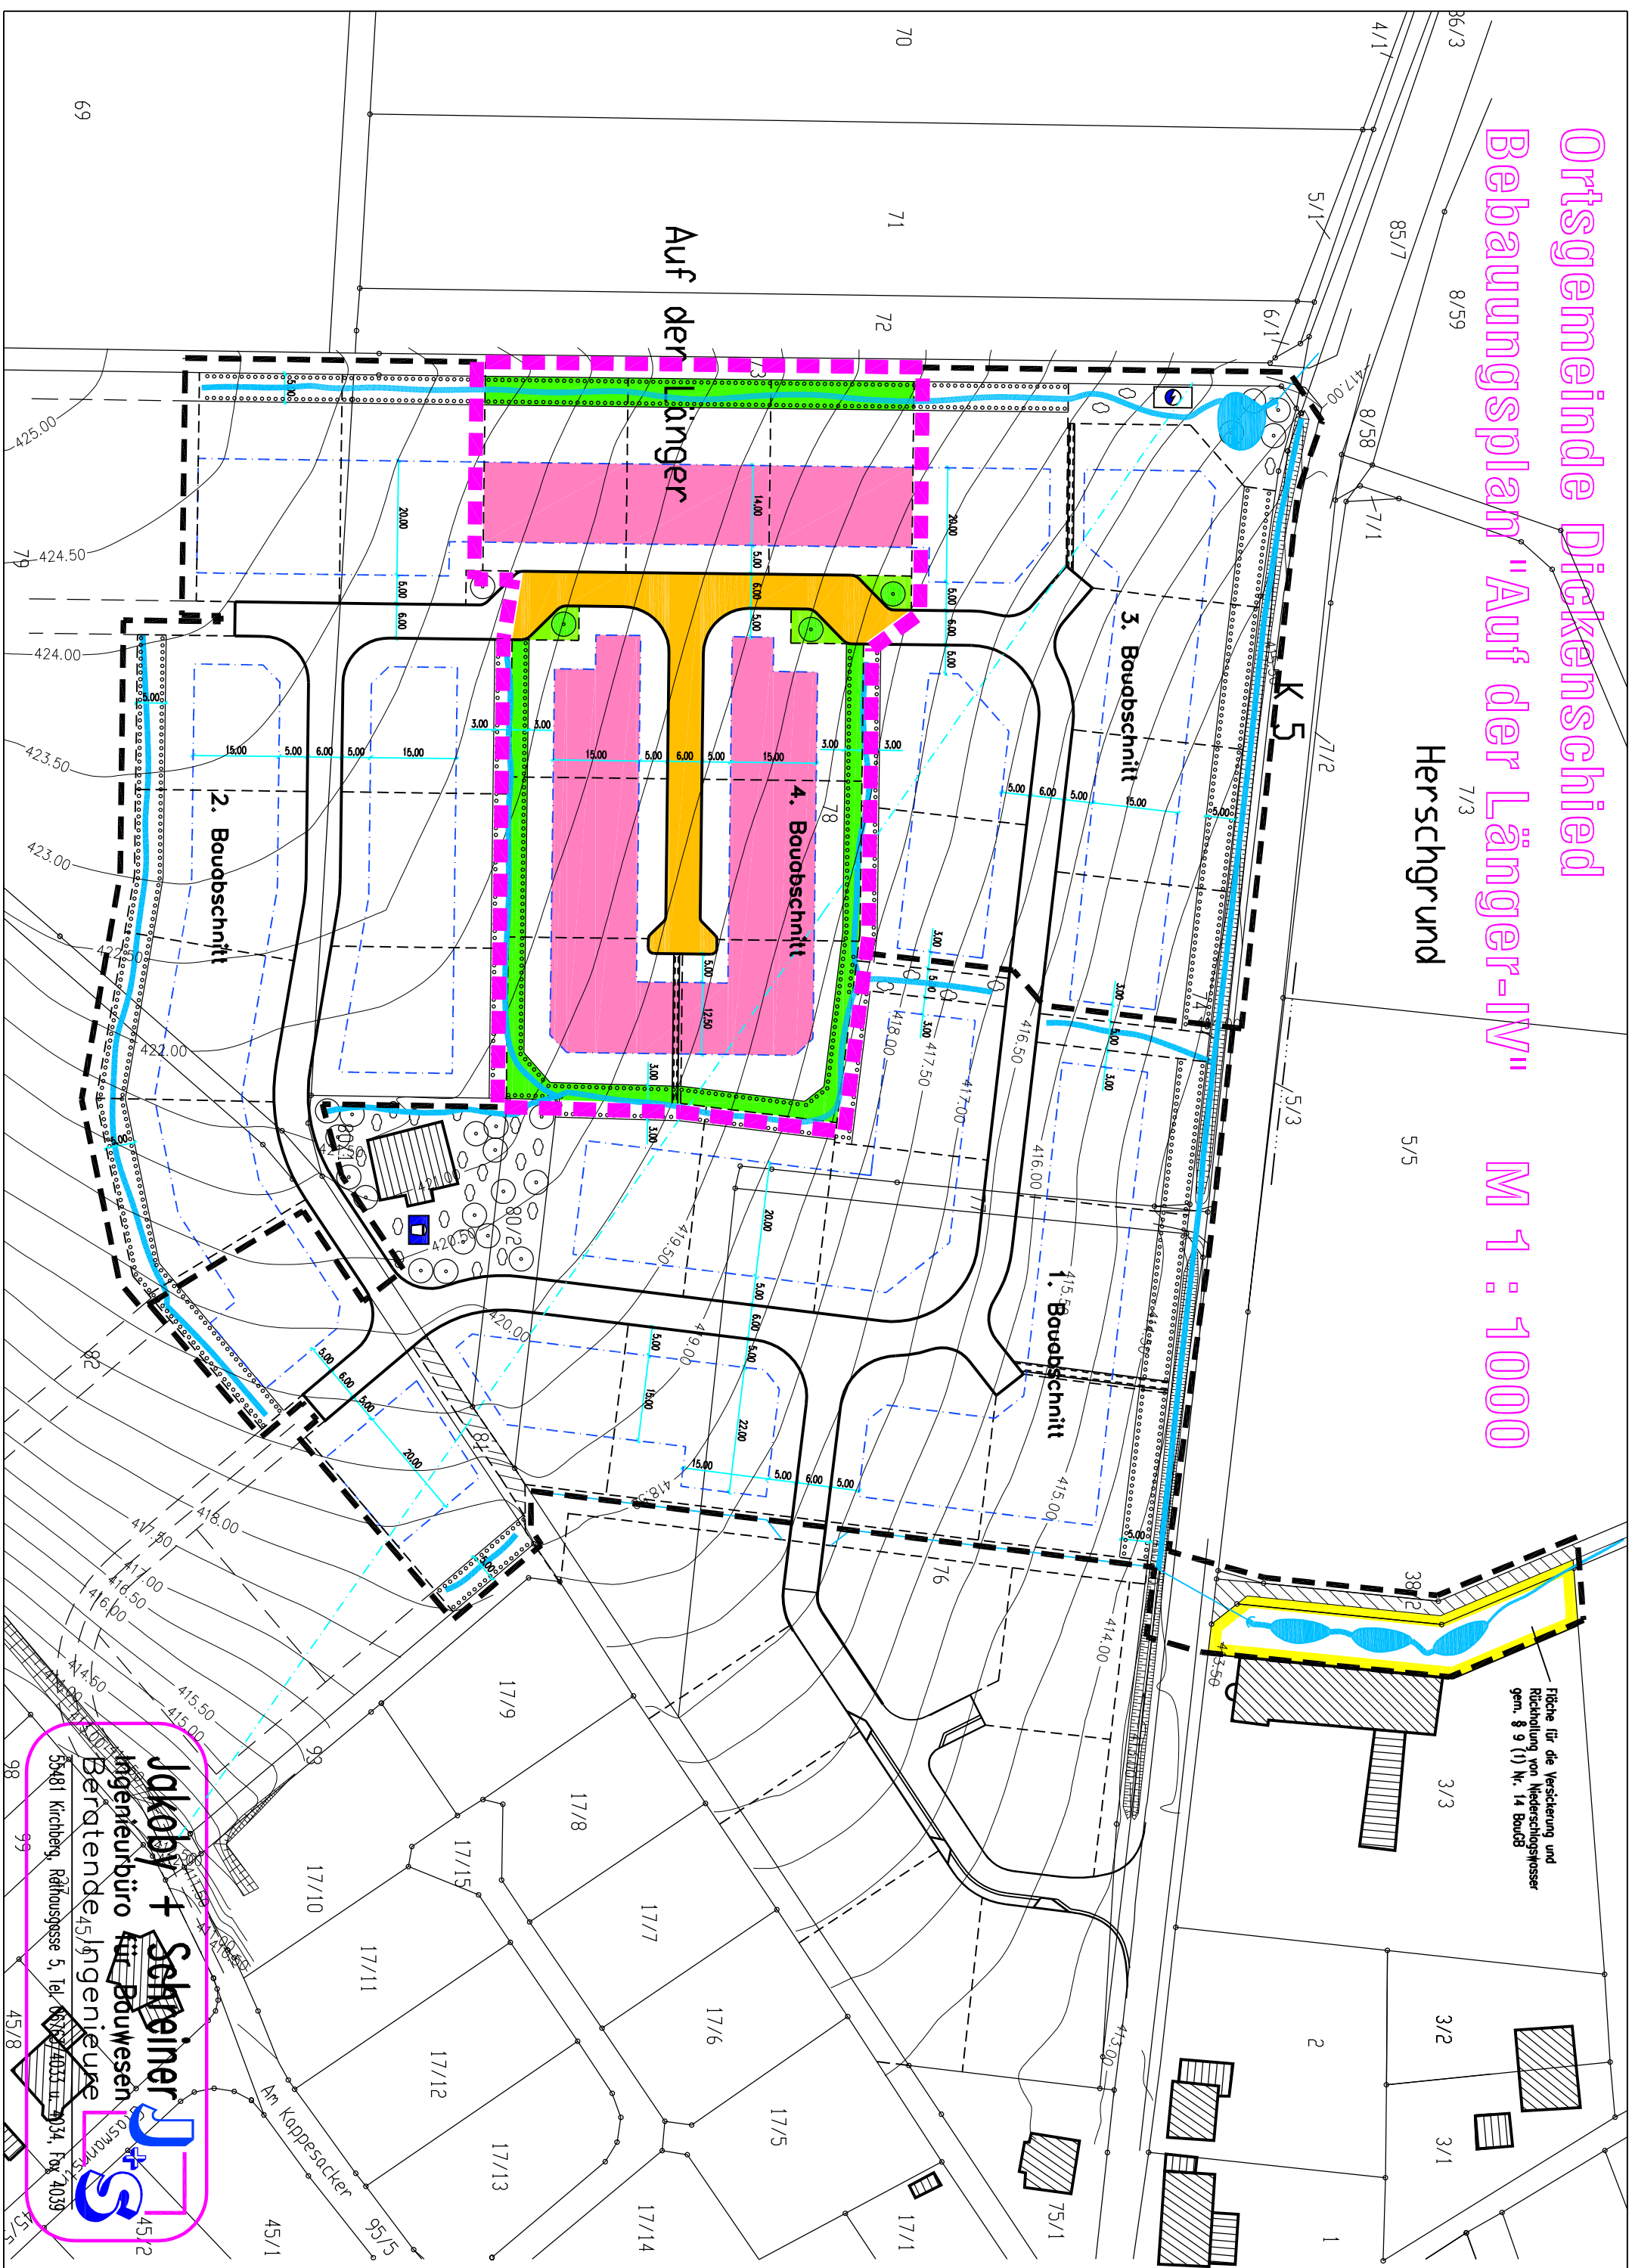

Fläche für die Verstärkung und Rückhaltung von Niederschlagswasser gem. § 9 (1) Nr. 14 BauOB

Jakoby + Scheiner
Ingenieurbüro für Bauwesen
Beratende Ingenieure

J+S

53481 Kirchberg, Röhrlausgasse 5, Tel. 06322/4033-11, Fax 4033-1034, Fax 4039